




5.patro (6.NP)

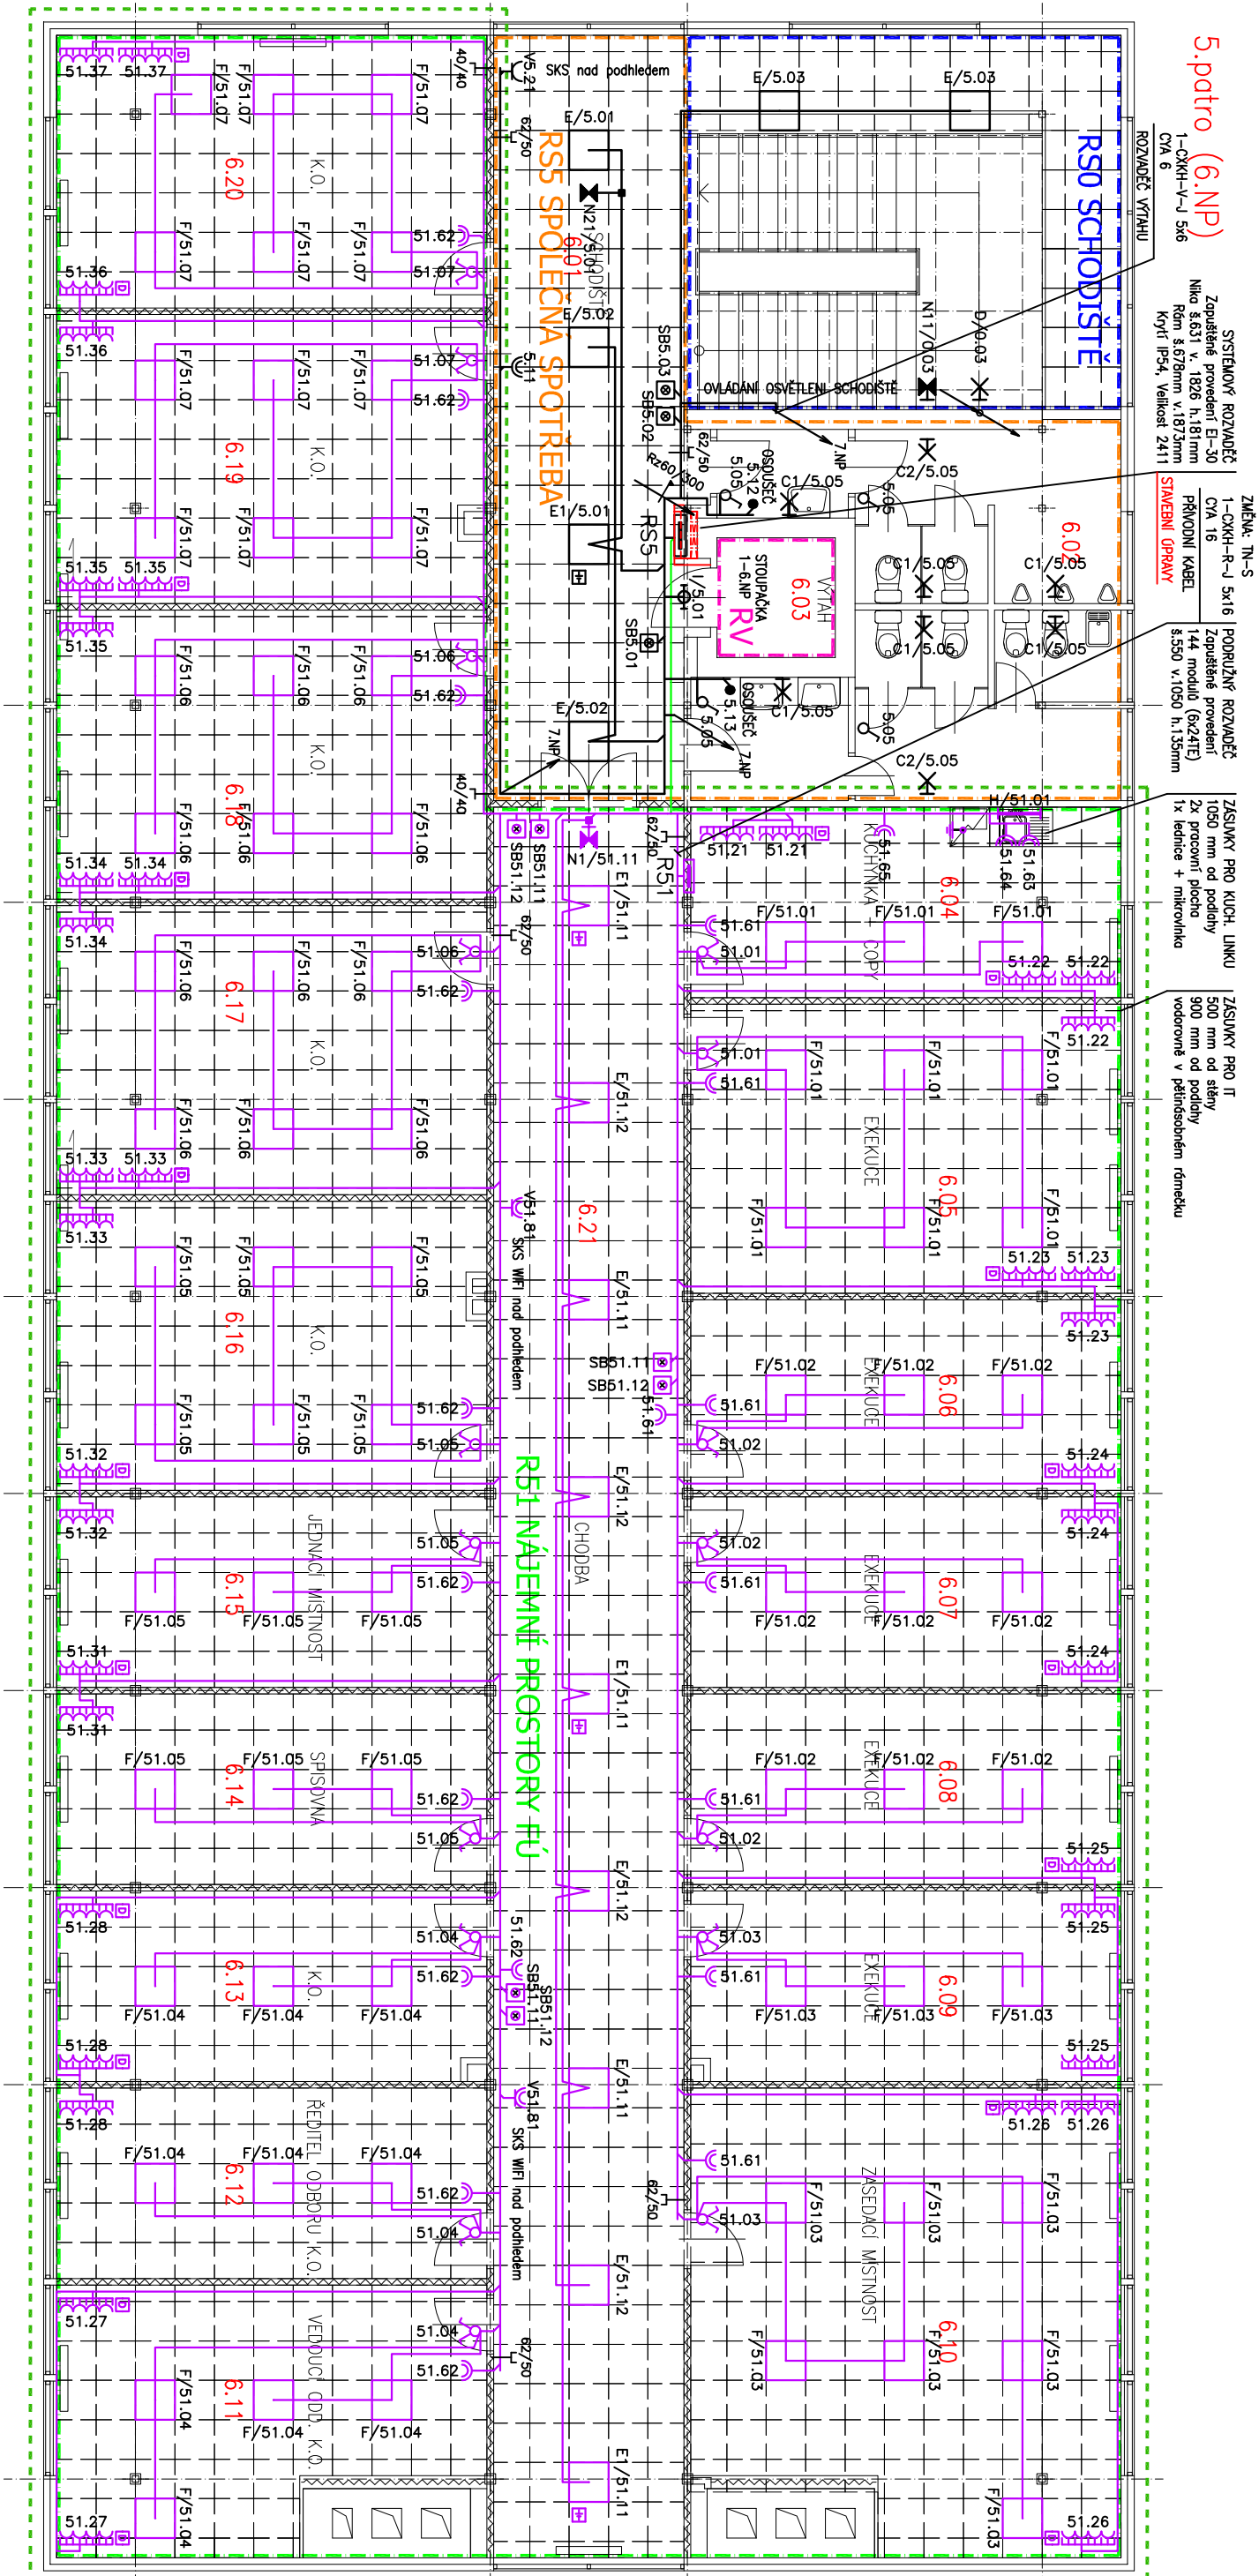

LEGENDA SVÍTIDEL

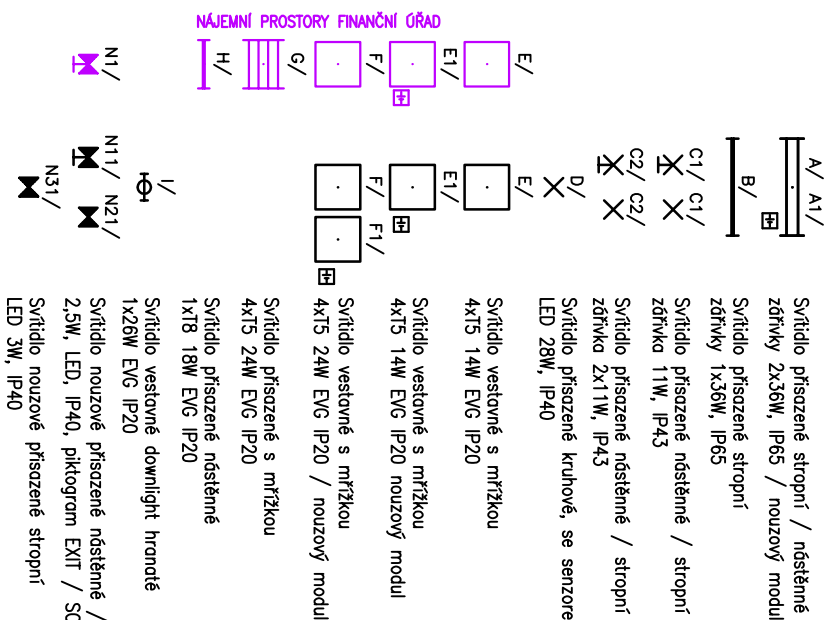

LEGENDA PŘÍSTROJŮ A SPOTŘEBIČŮ

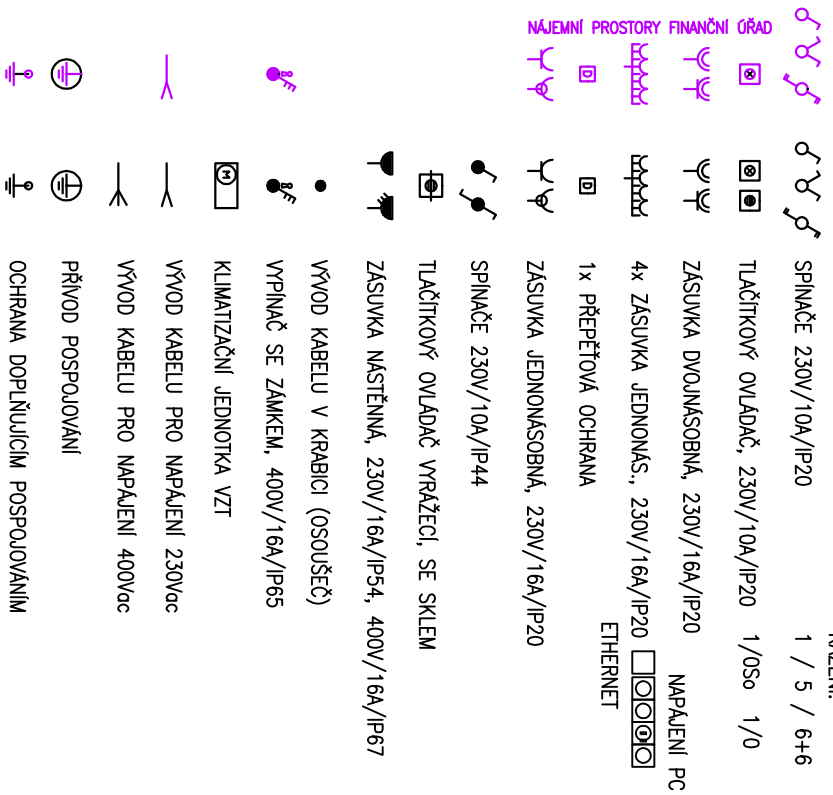

LEGENDA MÍSTNOSTI

ČÍSLO OBJ. C. MÍSTN.	ÚČEL MÍSTNOSTI	PLOCHA m ²	OSVĚTLENOST Em [lx]
6.01	SCHODIŠTĚ	72,53	200
6.02	SAKITAČNÍ ZŘÍZENÍ	20,35	200
6.03	VÝTAH	3,28	-
6.04	KUCHYŇKA+OPY	19,00	300-500
6.05	KANCELÁŘ	28,80	300-500
6.06	KANCELÁŘ	19,00	300-500
6.07	KANCELÁŘ	19,00	300-500
6.08	KANCELÁŘ	19,00	300-500
6.09	KANCELÁŘ	18,90	300-500
6.10	ZASEDACÍ MÍSTNOST	43,27	300-500
6.11	KANCELÁŘ	23,62	300-500
6.12	KANCELÁŘ	19,00	300-500
6.13	KANCELÁŘ	18,85	300-500
6.14	SPISOVNA	19,00	300-500
6.15	KANCELÁŘ	19,00	300-500
6.16	KANCELÁŘ	28,58	300-500
6.17	KANCELÁŘ	28,82	300-500
6.18	KANCELÁŘ	28,82	300-500
6.19	KANCELÁŘ	28,57	300-500
6.20	KANCELÁŘ	27,18	300-500
6.21	CHODBA	77,29	200


POZNÁMKA:

BAREVNĚ ODLIŠENÁ ČÁST ELEKTRONINSTALACE JE DOLOŽENA PRO ŠIRŠÍ VZTAHY, NENÍ PŘEDMĚTEM TOHOTO PROJEKTU. JE ZPRACOVÁVANA SAMOSTATNÝM DILEM DOKUMENTACE

BAREVNĚ ODLIŠENÁ ČÁST ELEKTRONINSTALACE JE SOUČÁSTÍ ROZSAHU TOHOTO PROJEKTU

Index			
Datum	30.11.2015	ING ANTONIN VACLAV VRIŠOCHAL	VÝCHOZI VERZE
Vypracoval			Popis změny
	

VPRAVCAJAL ING. VNUUCHAL	ODP.PROJ.PROJESE ING. VNUUCHAL	KONTROLNIAL ING. VNUUCHAL	ODP.PROJ.STANBY ING. VNUUCHAL


PARTA
žemianice
 IČO:
 25559192

MISÚ STAVBY: VÝSKOV		e-mail: portal@portalpc.cz mobil: 777 104 630	
INVESTOR: ÚR – Ministerstvo zemědělství, Tábor 65/17, Nové Město, 11705 Praha 1		www.portal.cz	
stavba: AGRODŮM VÝŠKOV, PALÁNEK 1		FORMÁT	4/44
k.ú. Vyškov 788571, parcela č. 2064/96		DATUM	11/2015
objekt: REKONSTRUKCE PATŘÍCH SILNOPROUDCH ROZVODŮ A OSTATNÍCH SILNOPROUDÝCH ROZVODŮ MIMO PROSTORY FINANČNÍHO DRÁHU		STUPEŇ	DPS
		MĚŘÍTKO	1:100
		ZK.ČÍSLO	788_2015
obseř: PŮDORYS 6.NP (5.PATRO)		číslo	INCHODI VERZE
		datum	11/2015
		dí. soubor	788.El.y04.dwg
		revize	
		č. výřezu	EL10