
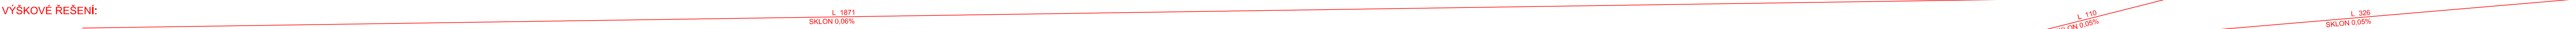


KATASTRÁLNÍ ÚZEMÍ	IVAŇ	POUZDRÁNY		IVAŇ		VRANOVICE		POUZDRÁNY		2535/1		VRANOVICE
PARCELNÍ ČÍSLO	682/13	606/6		682/17		2532/16 A 2532/17		608/7		2532/9	2531/12	2565/67
DRUH POZEMKU	OSTATNÍ PLOCHA	OSTATNÍ PLOCHA		OSTATNÍ PLOCHA		OSTATNÍ PLOCHA A VODNÍ PLOCHA		OSTATNÍ PLOCHA		OSTATNÍ PLOCHA	LESNÍ POZEMEK	OSTATNÍ PLOCHA

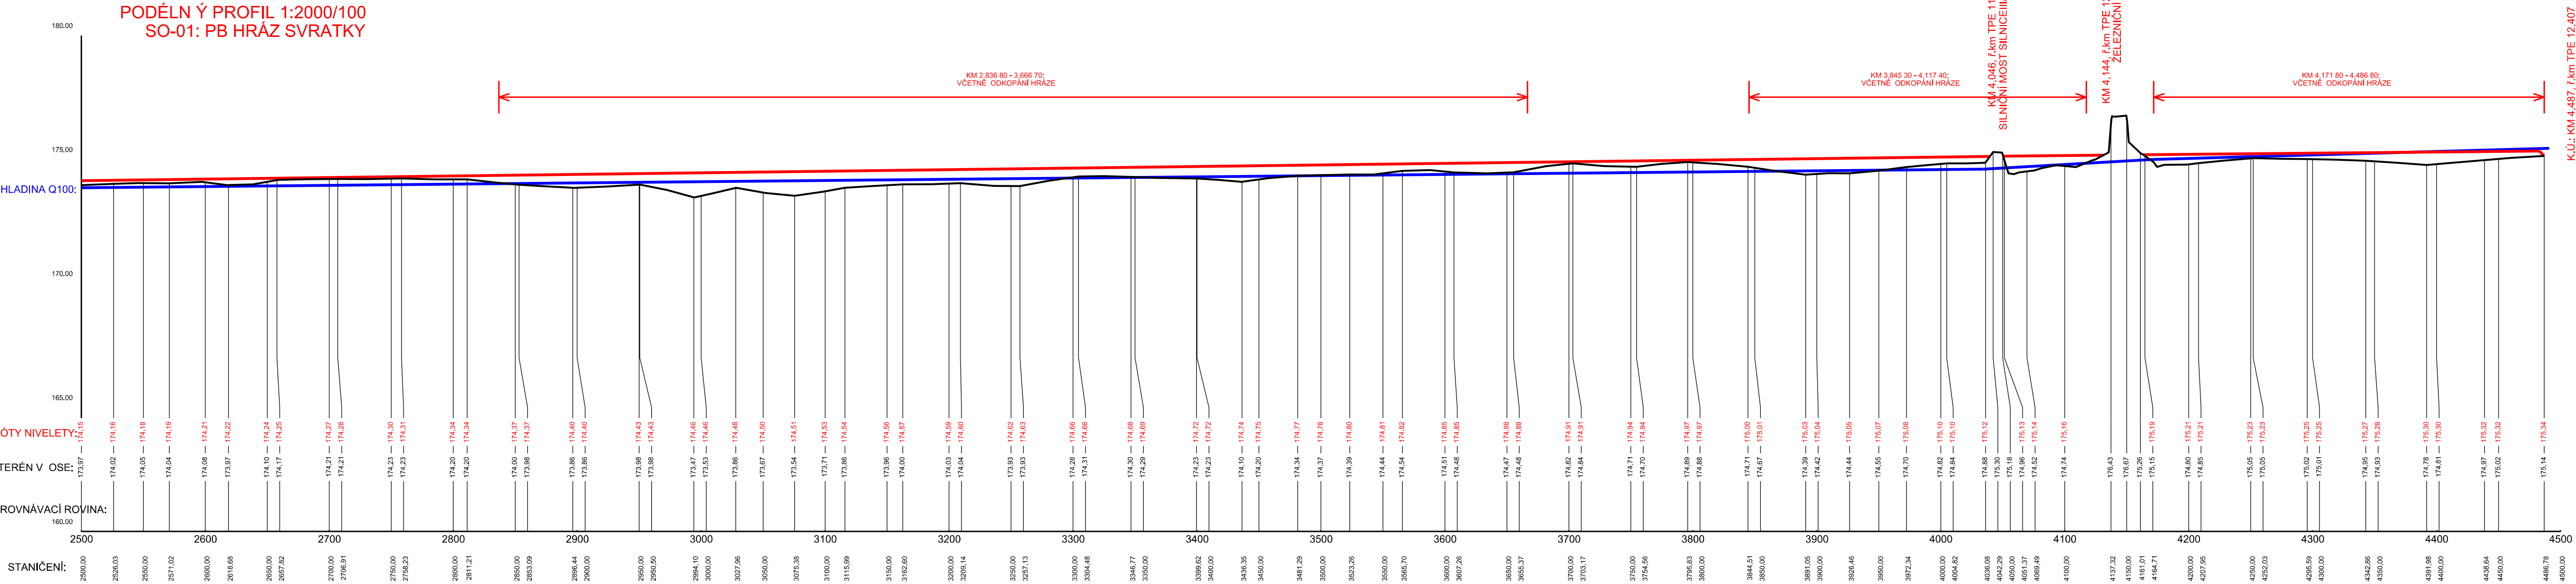

Výk. systém : BPV		Souřadný systém : JTSK	
AKCE :	SVRATKA, VDNM - UHERČICE, ř.km 7,920 - 14,040 - dosypání OH	AGROPROJEKT PSO s.r.o. Štavelkova 846/IIb, 638 00 BRNO - LESNÁ Tel. 533 033 994 Fax 545 222 261	
KAT. ÚZEMÍ :	POUZDRÁNY, IVAŇ, VRANOVICE, UHERČICE, PRÁSNICE	VED. PROJEKTANT :	ING. J. HERMANY
KRAJ :	JIHOVMORAVSKÝ	AUTORIZOVANÍ INŽENÝR :	ING. J. HERMANY
OKRES :	BRNO - VENKOV, BŘECLAV	PROJEKTANT :	ING. J. HERMANY
OBEDINĚTEL :	POVOODIMORAVY, s.p.	STYLUS :	DSP, DPS
OBSAH :	SO-01: PB HRÁZ SVRATKY PODÉLNÝ PROFIL KM 2,5 - K.U.	Č. ZAKÁZKY :	105-2609/14
		DATUM :	11/2014
		MĚŘÍTKO :	1:2000/100
		PŘÍLOHA č. :	D.2.1.2.