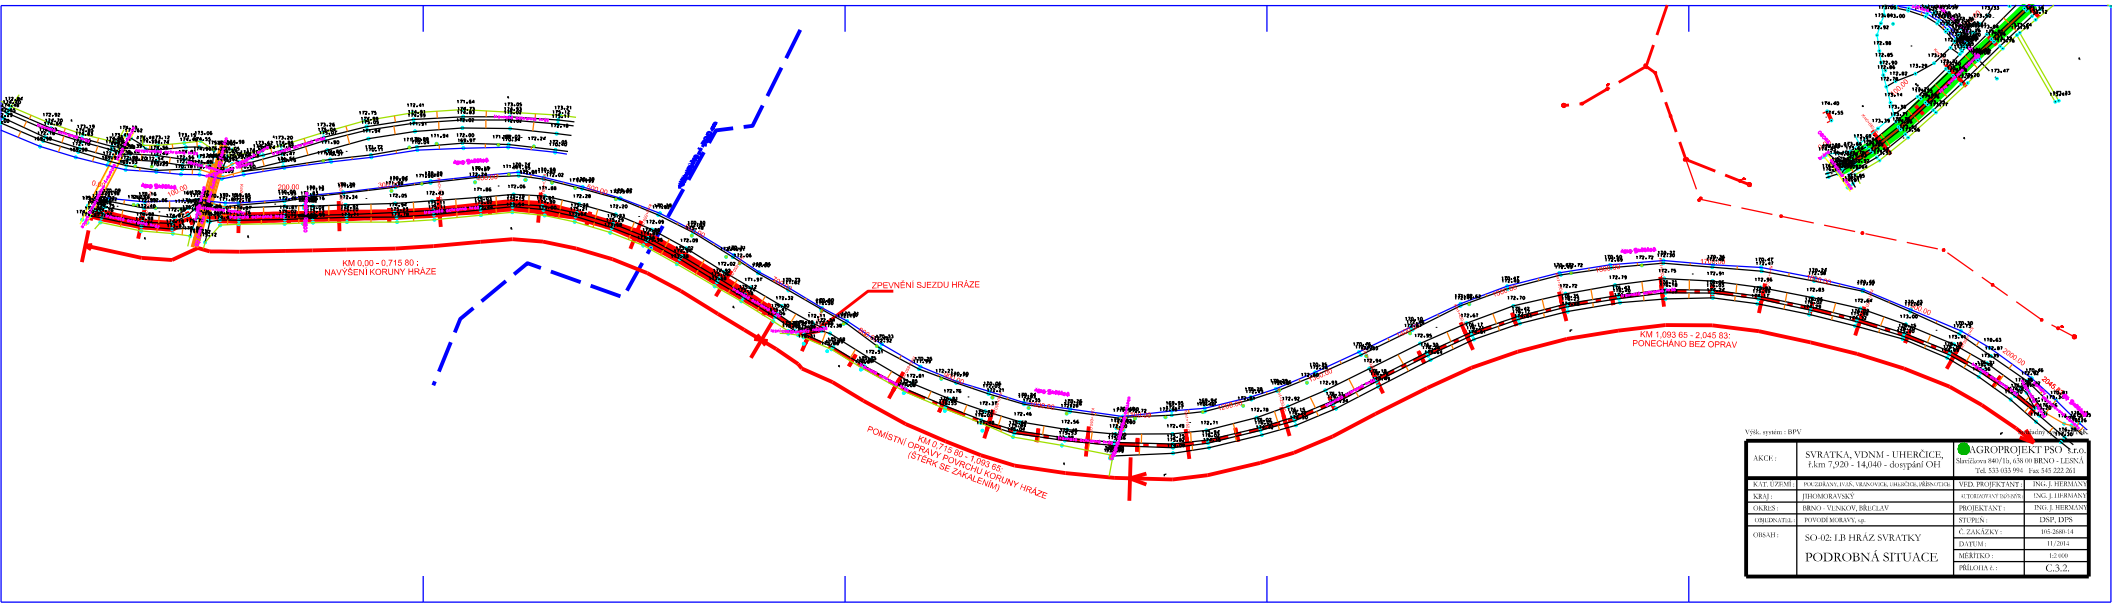

Výšk. systém : BPV

AKCE :	SVRATKA, VDNM - UHERČICE, Ř.km 7,920 - 14,040 - dostpání OH	AGROPROJEKT PSO, s.r.o. Slavíčkova 840/1b, 638 00 BRNO - LESNÁ Tel: 533 033 994 Fax 545 222 261	
KAT. ÚZEMÍ :	POZDĚNÁVES, FOLK, ORANOVICE, UHŘIČICE, ŘÍBOVOTICE	VED. PROJEKTANT :	ING. J. HERMANN
KRAJ :	JIHOMORAVSKÝ	AUTORIZOVANÝ INŽENÝR :	ING. J. HERMANN
OKRES :	BRNO - VENKOV, BŘECLAV	PROJEKTANT :	ING. J. HERMANN
OBJEDNATEL :	POVODÍ MORAVY, s.p.	STUPEŇ :	DSP, DPS
OBSAH :	SO-02: LB HRÁZ SVRATKY PODROBNÁ SITUACE	Č. ZAKÁZKY :	103-2680-14
		DATUM :	11/2014
		MĚŘÍTKO :	1:2 000
		PŘÍLOHA č. :	C.3.2.