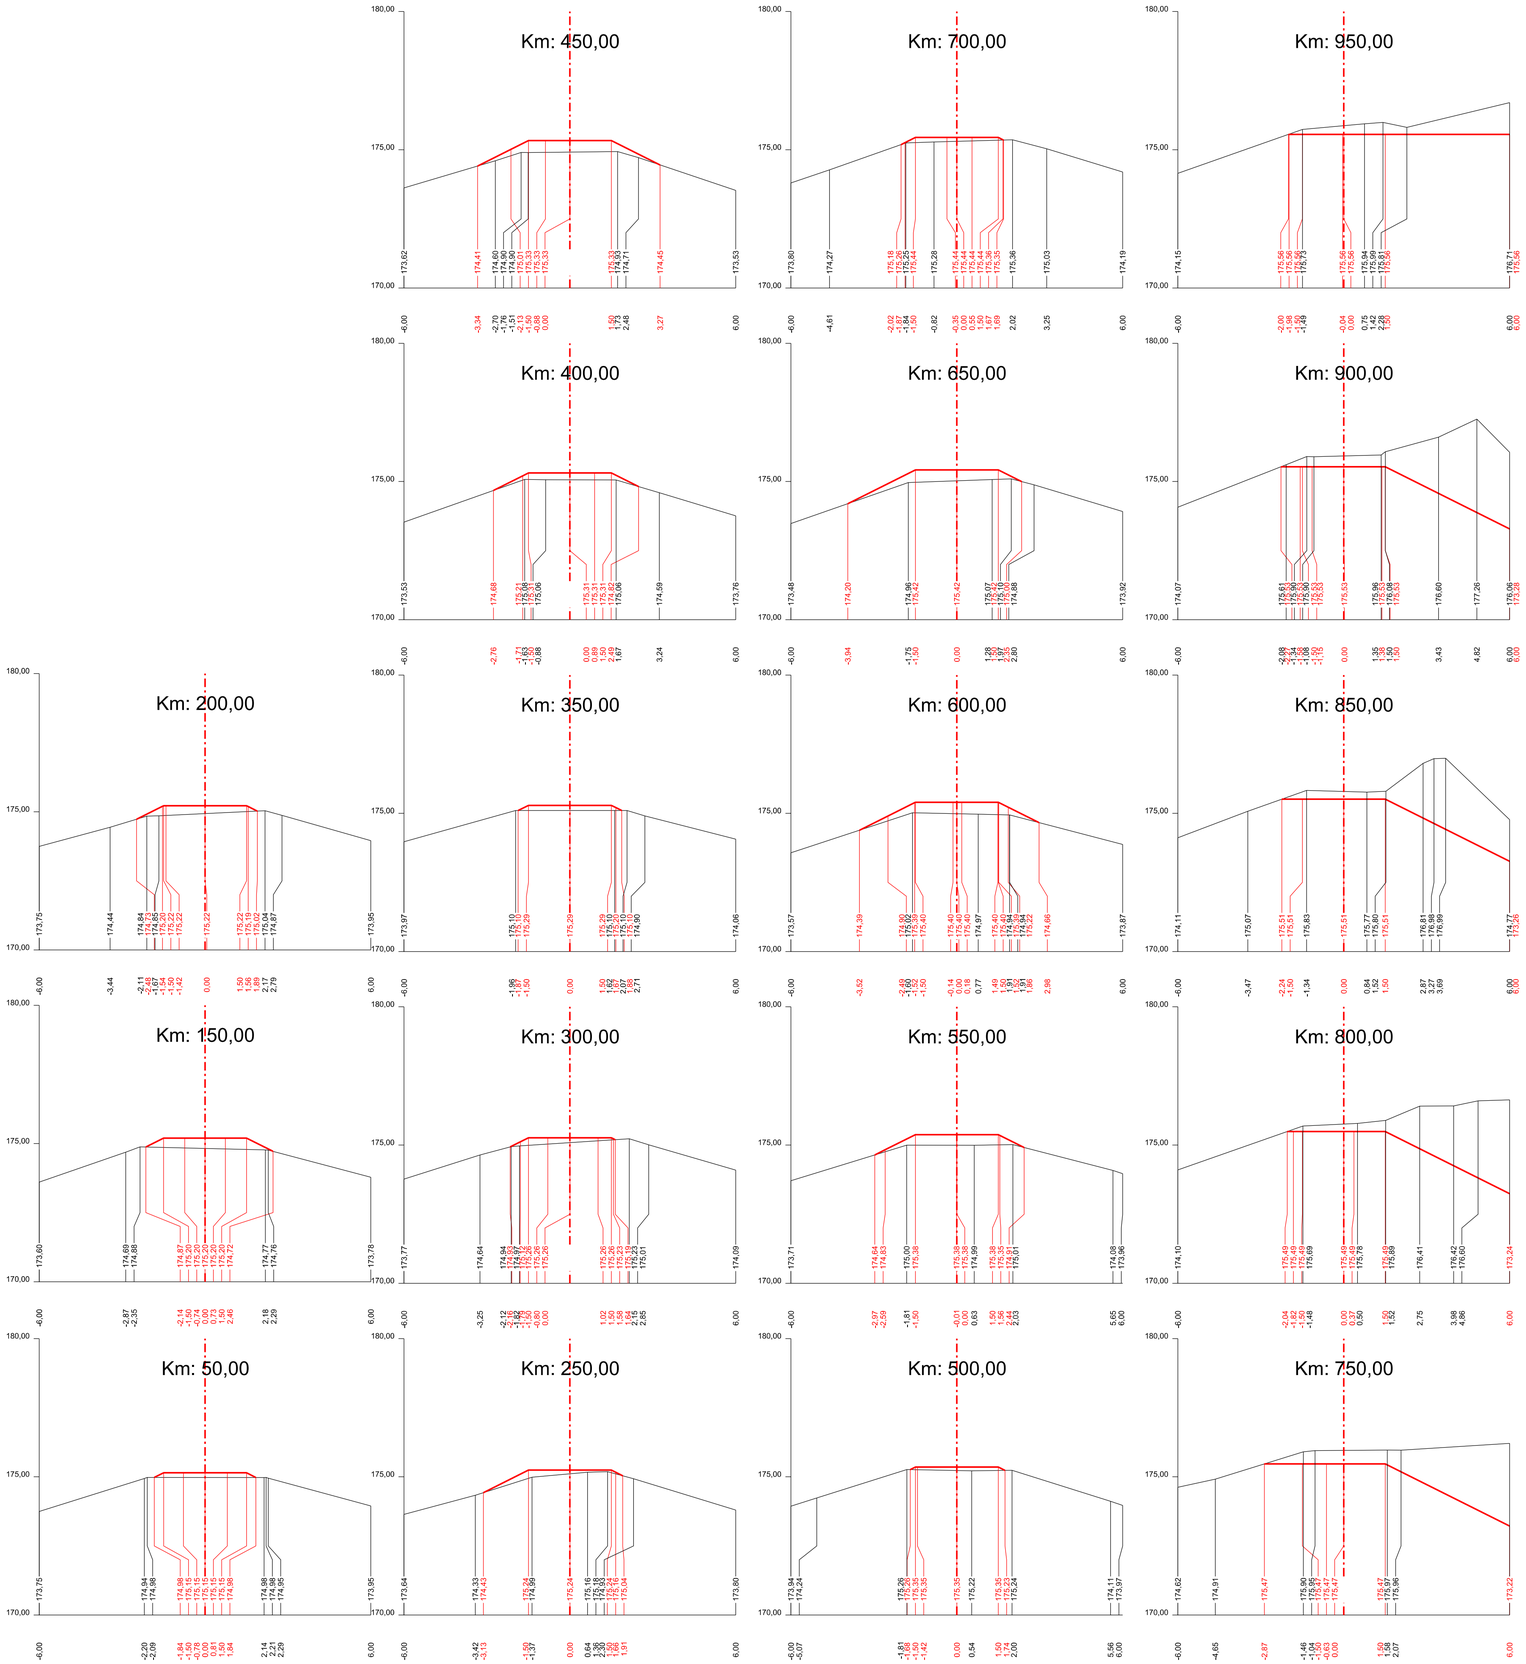

V ÚSECÍCH, KDE JE STÁVAJÍCÍ TERÉN VÝŠE NEŽ NAVRŽENÁ OPRAVA, NEBUDE SNÍŽENÍ PROVÁDĚNO.

Výšk. systém : BPV

Souřadný systém : JTSK

AKCE :	SVRATKA, VDNM - UHERČICE, ř.km 7,920 - 14,040 - dosypání OH	AGROPROJEKT PSO s.r.o. Slavíčkova 840/1b, 638 00 BRNO - LESNÁ Tel. 533 033 994 Fax 545 222 261	
KAT. ÚZEMÍ :	POUZDRANY, IVAŇ, VRANOVICE, UHERČICE, PŘÍSNOTICE	VED. PROJEKTANT :	ING. J. HERMANY
KRAJ :	JIHOMORAVSKÝ	AUTORIZOVANÝ INŽENÝR :	ING. J. HERMANY
OKRES :	BRNO - VENKOV, BŘECLAV	PROJEKTANT :	ING. J. HERMANY
OBJEDNATEL :	POVODÍ MORAVY, s.p.	STUPEŇ :	DSP, DPS
OBSAH :	SO-01: LB HRÁZ SVRATKY PŘÍČNÉ ŘEZY KM 0,00 - 0,950	Č. ZAKÁZKY :	105-2680-14
		DATUM :	11/2014
		MĚŘÍTKO :	1:100
		PŘÍLOHA Č. :	D.4.2.1.