


VÝKRES PODROBNOSTI KOTVENÍ ZÁBRADLÍ

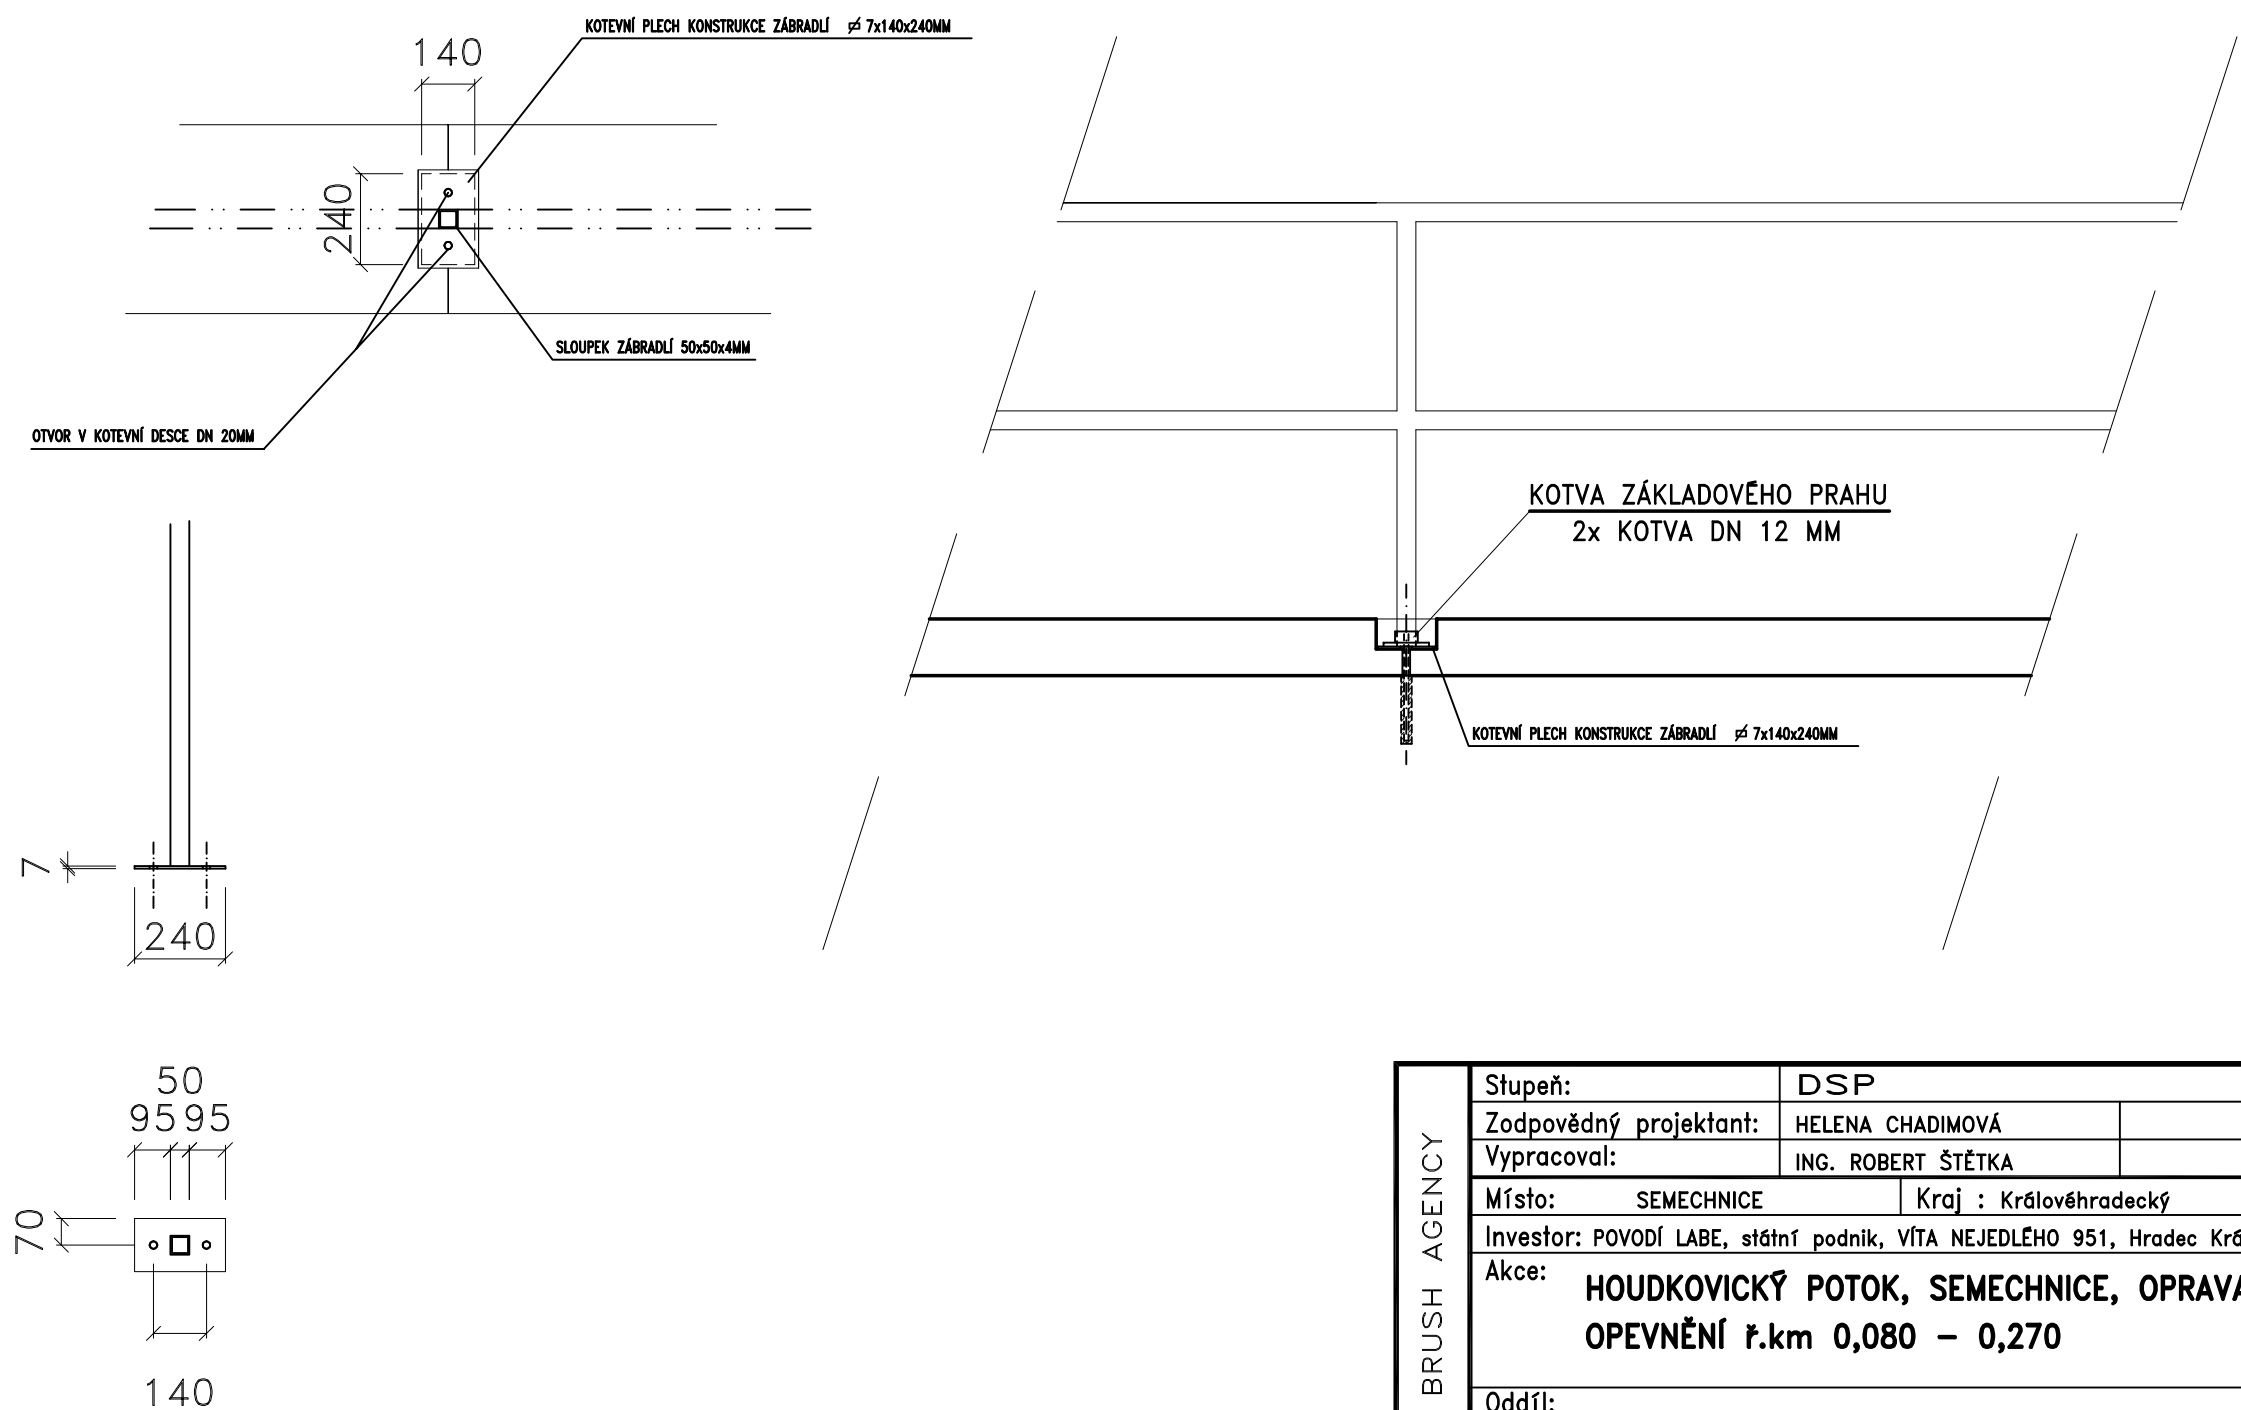

BOB BRUSH AGENCY

| | | |
|--|--|------------------------|
| Stupeň: | DSP | |
| Zodpovědný projektant: | HELENA CHADIMOVÁ | |
| Vypracoval: | ING. ROBERT ŠTĚTKA | |
| Místo: | SEMECHNICE | Kraj : Královéhradecký |
| Investor: POVODÍ LABE, státní podnik, VÍTA NEJEDLÉHO 951, Hradec Králové | | |
| Akce: | HOUDKOVICKÝ POTOK, SEMECHNICE, OPRAVA OPEVNĚNÍ ř.km 0,080 – 0,270 | |
| Oddíl: | D.1.1. ARCHITEKTONICKÉ A STAVEBNĚ TECHNICKE ŘEŠENÍ | |
| Výkres: | VÝKRES PODROBNOSTI ZÁKLADOVÉHO PRAHU | |

Helena Chadimová

Brněnská 700/25
Hradec Králové 500 06
TEL. 737 047 666
IČ 76167909

CH

| | |
|------------------|-----------|
| Zakázkové číslo: | SE-D05-16 |
| Datum: | únor 2016 |
| FORMÁT: | 2xA4 |
| Měřítko: | 1:20 |

| | |
|-----------------|----------|
| POŘADOVÉ ČÍSLO: | PŘÍLOHA: |
| D.1.1.2.-S09 | |