


ÚZEMÍ
POVRCH ÚZEMÍ

SEMECHNICE
HOUDKOVICKÝ POTOK

LEGENDA:
1) 0.00 - 2.70
2) 0.00 - 1.30

Podélný profil stoky

MĚŘÍTKO 1:500 / 1:100

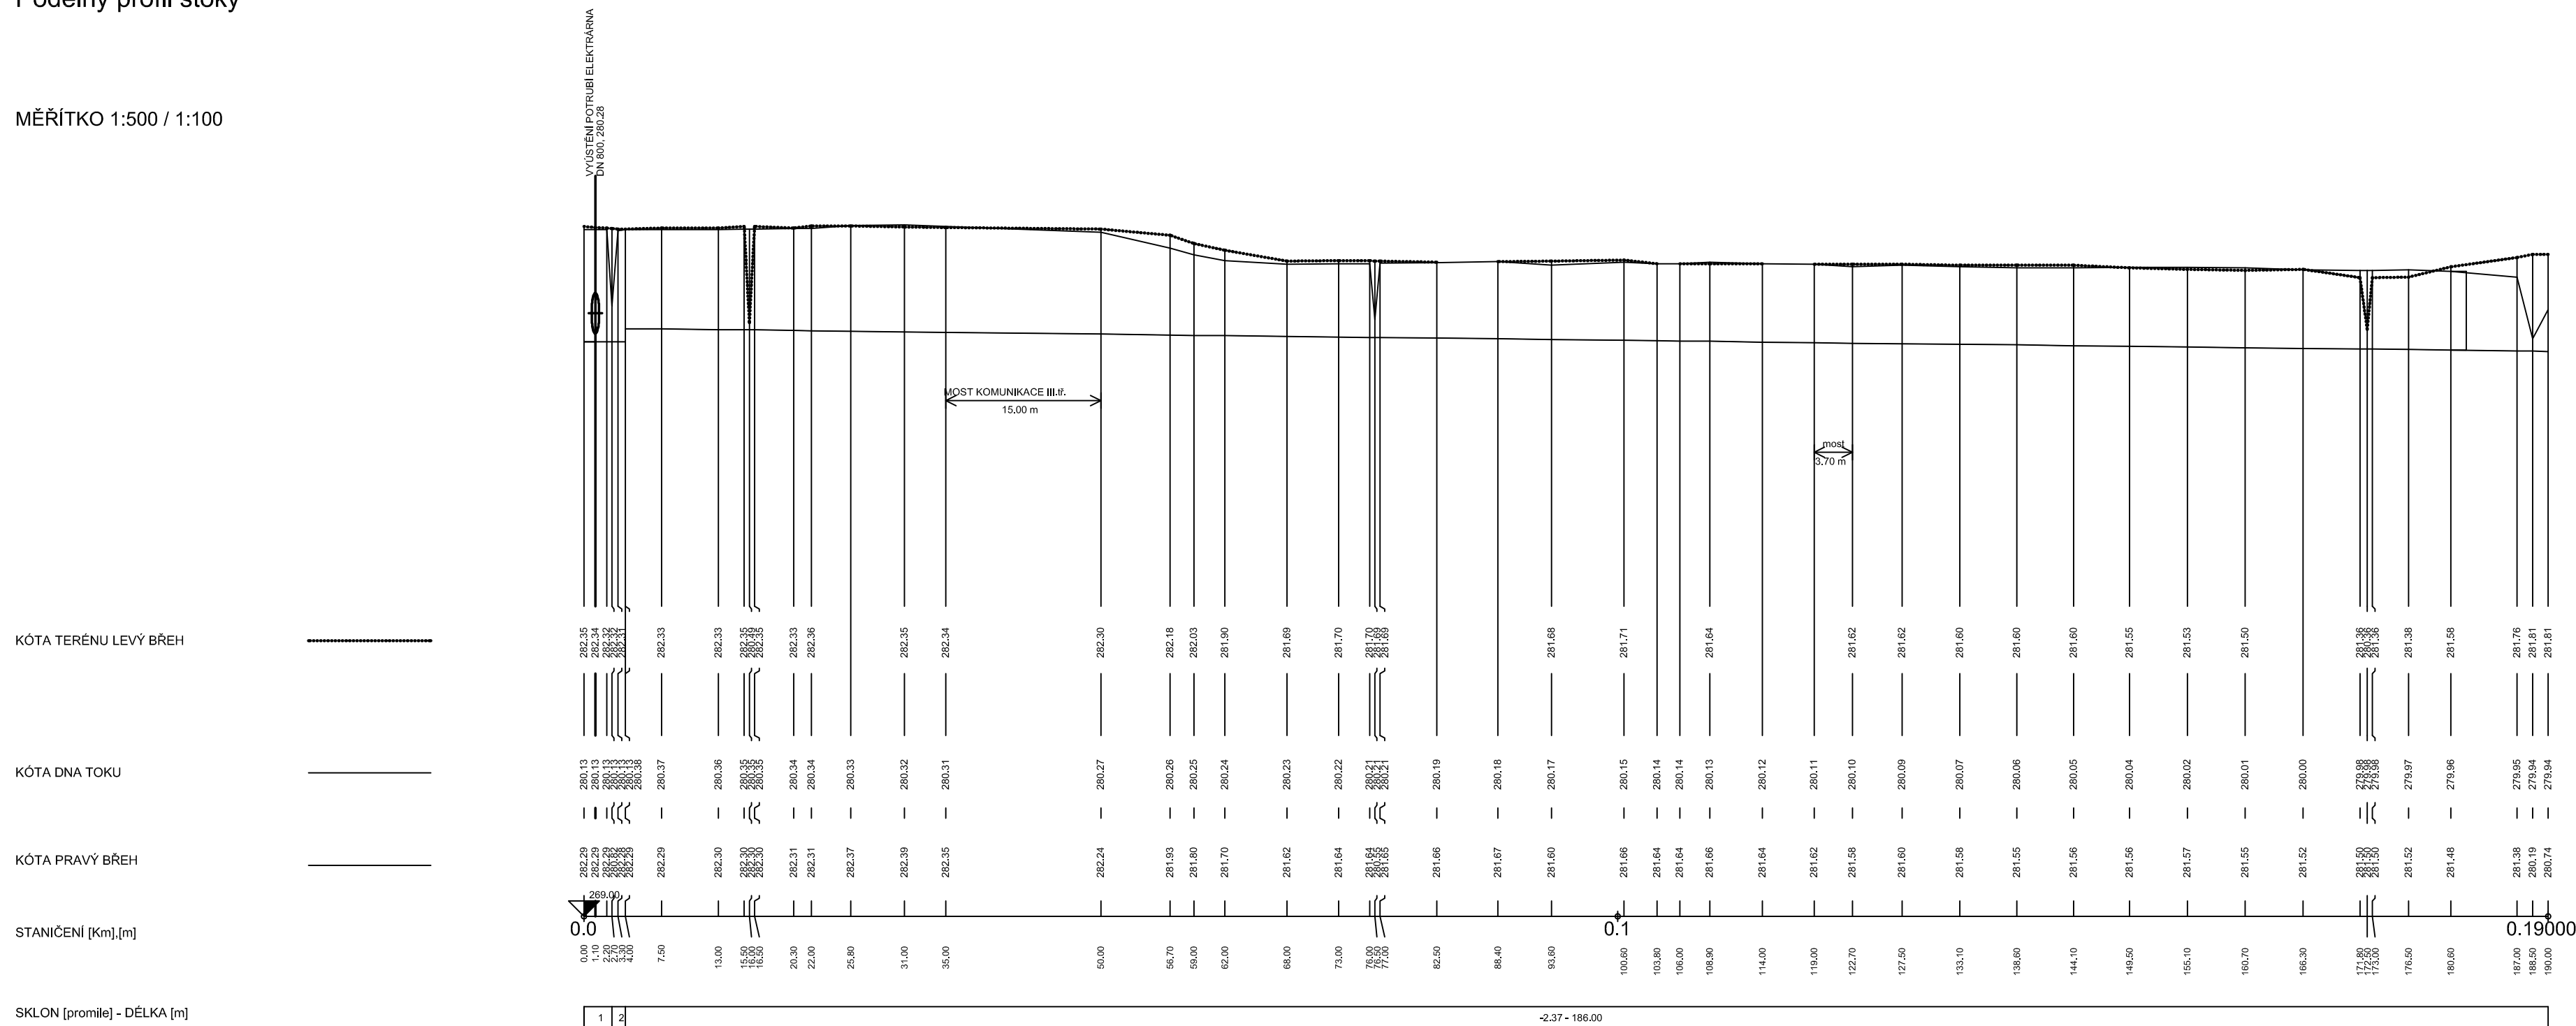

BOB BRUSH AGENCY	Stupeň:		DSP		Helena Chadimová	
	Zodpovědný projektant:		HELENA CHADIMOVÁ		Brněnská 700/25	
	Vypracoval:		ING. ROBERT ŠTĚTKA		Hradec Králové 500 06	
	Místo: SEMECHNICE		Kraj : Královéhradecký		T E L. 737 047 666	
	Investor: POVOŘÍ LABE, státní podnik, VÍTA NEJEDLÉHO 951, Hradec Králové				I Č 76167909	
	Akce: HOUDKOVICKÝ POTOK, SEMECHNICE, OPRAVA OPEVNĚNÍ ř.km 0,080 – 0,270				Zakázkové číslo: ???	
	Oddíl: D.1.1. ARCHITEKTONICKÉ A STAVEBNĚ TECHNICKÉ ŘEŠENÍ				Datum: únor 2016	
	Výkres: PODELNÝ PROFIL				FORMÁT: 3x A4	
				Měřítko: 1:500/100		
				POŘADOVÉ ČÍSLO: D.1.1.2.-S16		
				PARE:		