
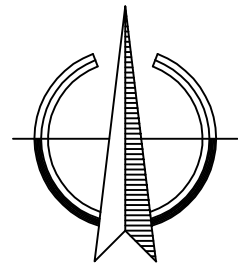


ZAKRESLENÍ DO SNÍMKU Z KAT. MAPY

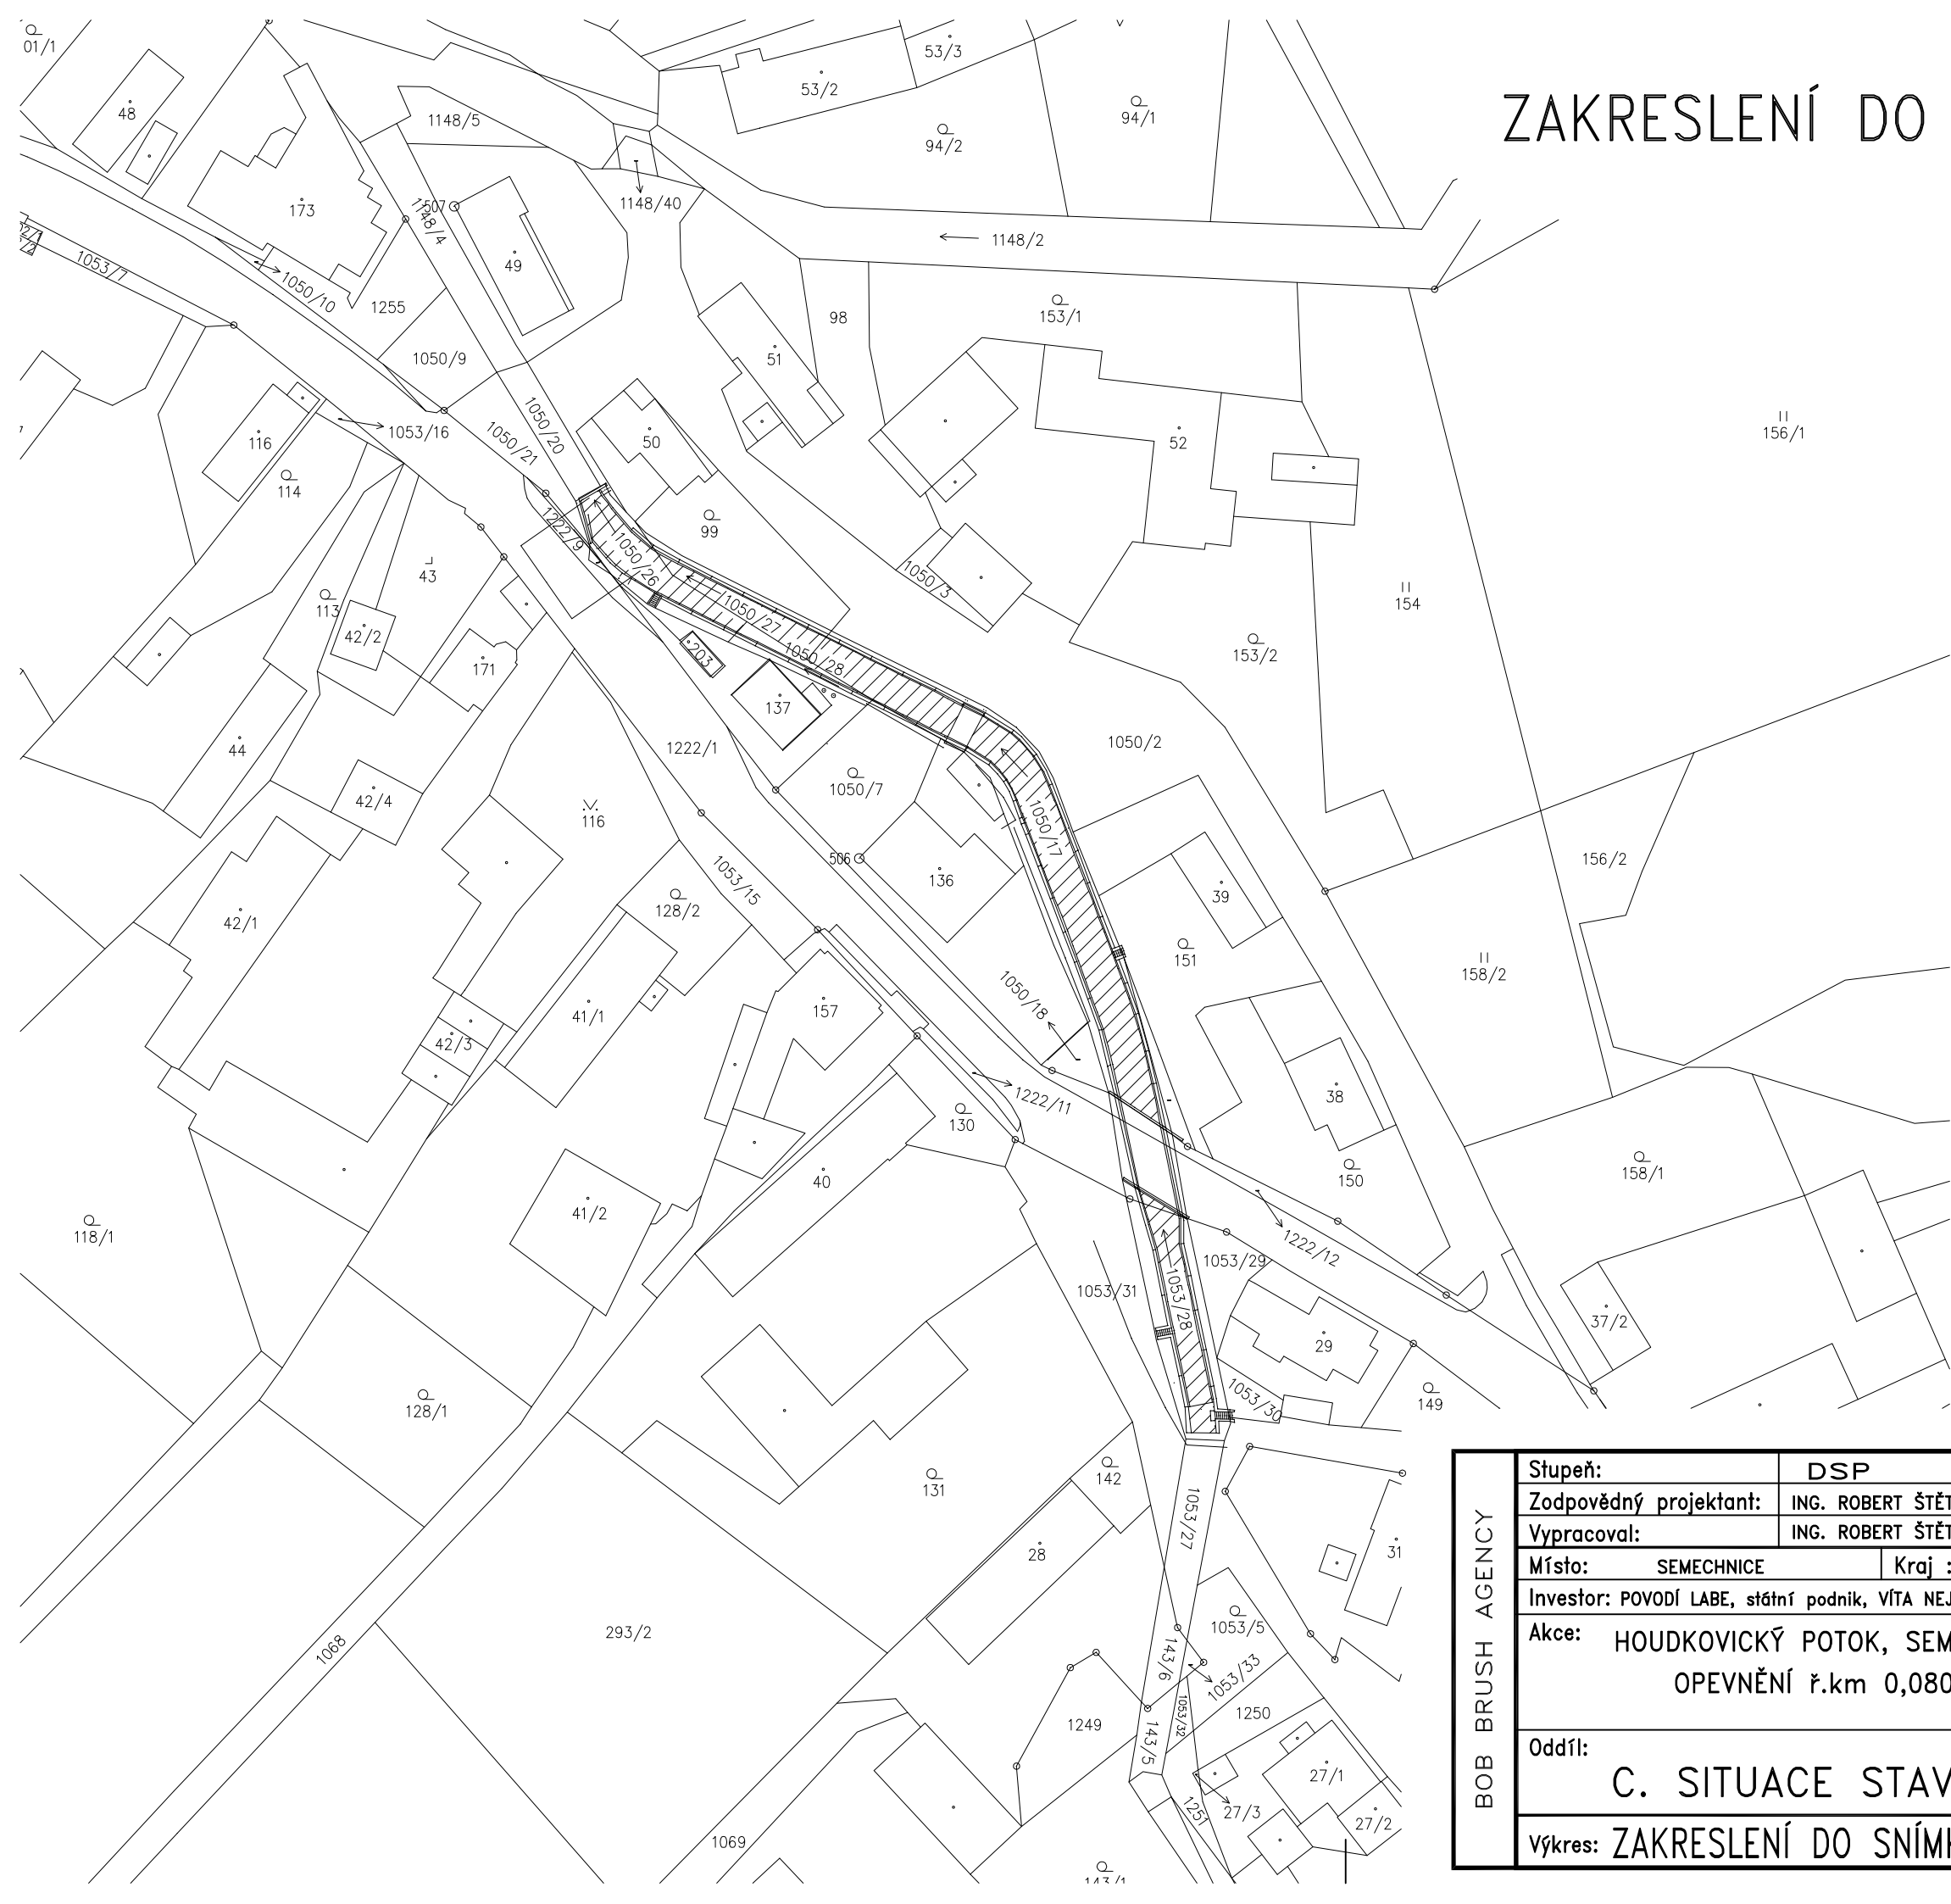

BOB BRUSH AGENCY

Stupeň:	DSP	
Zodpovědný projektant:	ING. ROBERT ŠTĚTKA	
Vypracoval:	ING. ROBERT ŠTĚTKA	
Místo:	SEMECHNICE	Kraj : Královéhradecký
Investor: POVODÍ LABE, státní podnik, VÍTA NEJEDLÉHO 951, Hradec Králové		
Akce: HOUDKOVICKÝ POTOK, SEMECHNICE, OPRAVA OPEVNĚNÍ ř.km 0,080 – 0,270		
Oddíl: C. SITUACE STAVBY		
Výkres: ZAKRESLENÍ DO SNÍMKU Z KAT. MAPY		

Helena Chadimová

Brněnská 700/25
Hradec Králové 500 06
TEL. 737 047 666
IČ 76167909

Zakázkové číslo:	SE-D05-16
Datum:	Únor 2016
Formát:	2 x A4
Měřítko:	1 : 1000

POŘADOVÉ ČÍSLO: C.1.	PARÉ:
-------------------------	-------