



VÝKRES PODROBNOSTI PARAPETNÍHO PRVKU

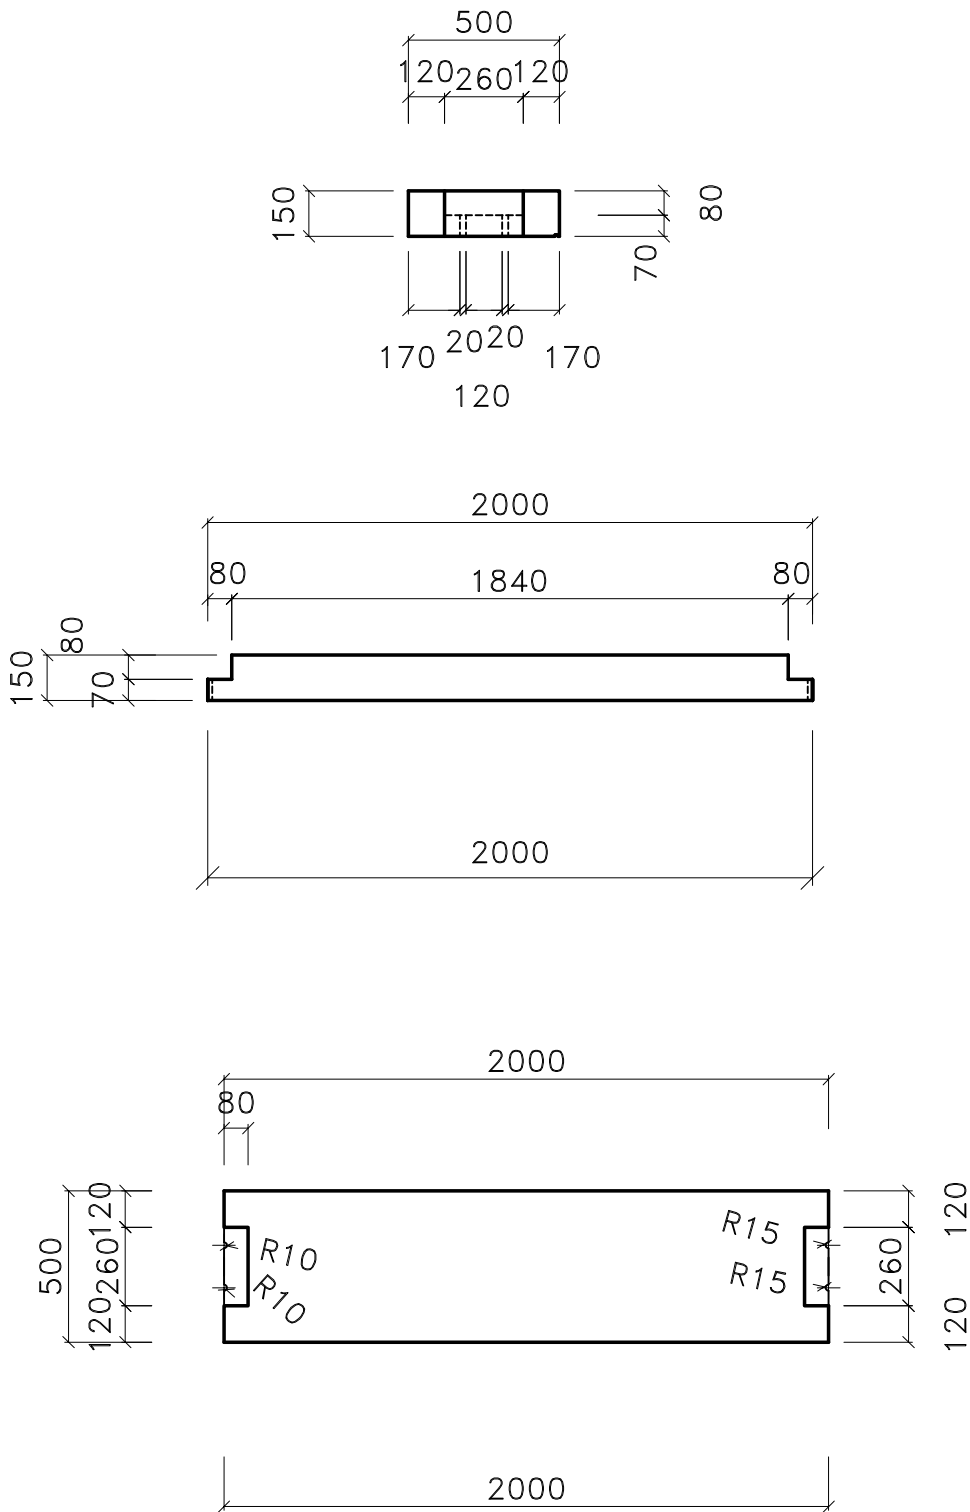


POZNÁMKA:

- PRÁH PROVEDEN JAKO PREFABRIKOVANÝ PRVEK
- VYZTUŽEN KONSTRUKČNÍ VÝZTUŽÍ
- PŘED ZAHÁJENÍM VÝROBY BUDE PROVEDENO PŘESNÉ ZAMĚŘENÍ KONSTRUKCE KORYTA

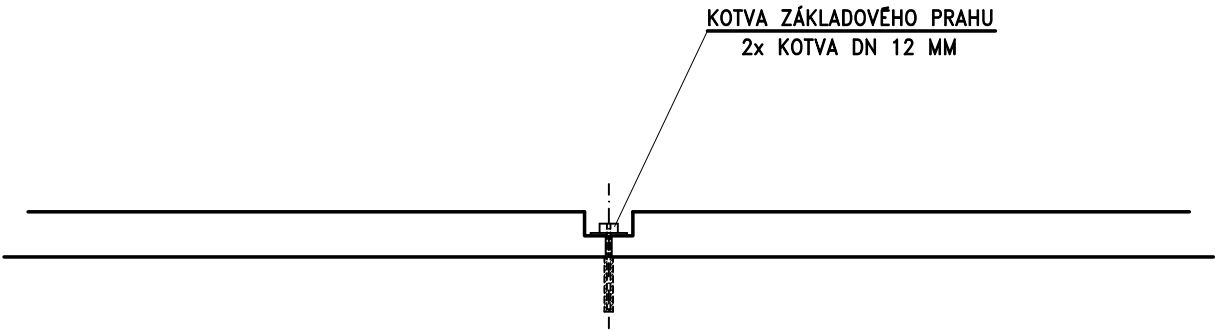

BOB BRUSH AGENCY

Stupeň:	DSP		<div>Helena Chadimová</div> <div>Brněnská 700/25</div> <div>Hradec Králové 500 06</div> <div>T E L. 737 047 666</div> <div>I Č 76167909</div> <div></div>	
Zodpovědný projektant:	HELENA CHADIMOVÁ			
Vypracoval:	ING. ROBERT ŠTĚTKA			
Místo:	SEMECHNICE	Kraj : Královéhradecký		
Investor: POVODÍ LABE, státní podnik, VÍTA NEJEDLÉHO 951, Hradec Králové				
Akce:	HOUDKOVICKÝ POTOK, SEMECHNICE, OPRAVA OPEVNĚNÍ ř.km 0,080 – 0,270		Zakázkové číslo:	SE-D05-16
Oddíl:	D.1.1. ARCHITEKTONICKÉ A STAVEBNĚ TECHNICKE ŘEŠENÍ		Datum:	únor 2016
Výkres:	VÝKRES PODROBNOSTI PARAPETU		FORMÁT:	2xA4
			Měřítko:	1:25
			POŘADOVÉ ČÍSLO:	D.1.1.2.-S12
			PARE:	