


TYPICKÝ ŘEZ KORYTEM – STÁVAJÍCÍ STAV

HLOUBKA KORYTA 1,3M

LEGENDA ZDIVA :

- STÁVAJÍCÍ KONSTRUKCE BŘEHOVÉ HRANY – ŽELBET. PRVEK
- STÁVAJÍCÍ ŽELBET. PARAPET
- STÁVAJÍCÍ DNO KORYTA Z KAMENNÝCH PRVKŮ
- HUTNĚNÉ NÁSYPY
- ROSTLÝ TERÉN

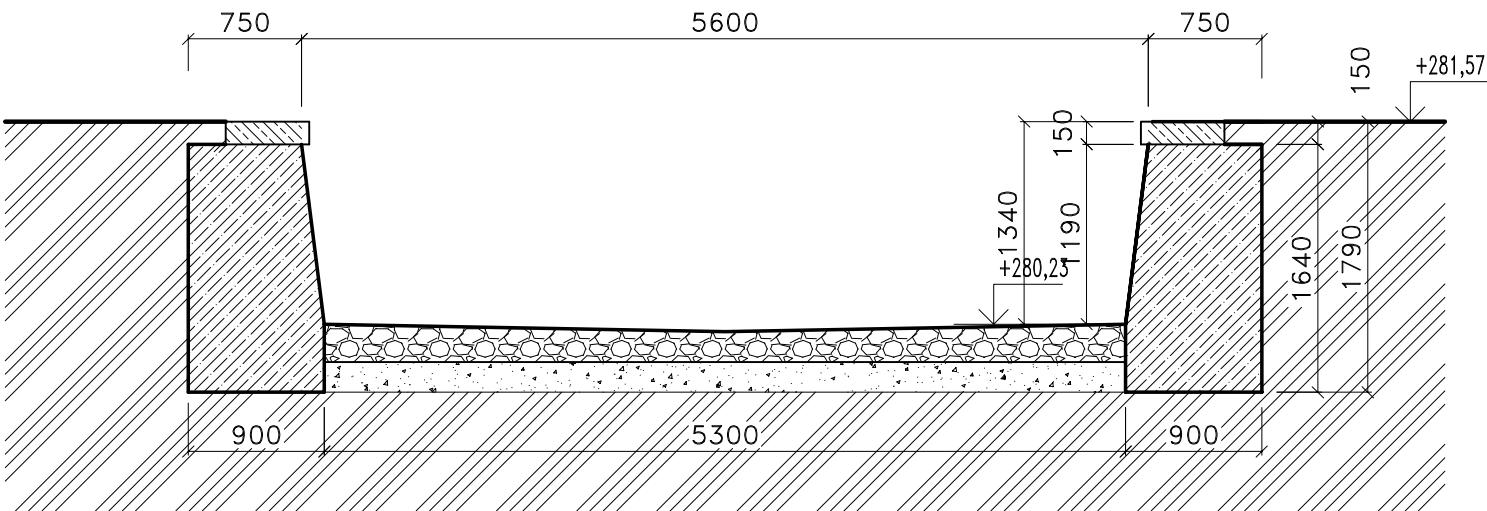

BOB BRUSH AGENCY	Stupeň:		DSP		Helena Chadimová		
	Zodpovědný projektant:		HELENA CHADIMOVÁ		Brněnská 700/25		
	Vypracoval:		ING. ROBERT ŠTĚTKA		Hradec Králové 500 06		
	Místo: SEMECHNICE		Kraj : Královéhradecký		TEL. 737 047 666		
	Investor: POVODÍ LABE, státní podnik, VÍTA NEJEDLÉHO 951, Hradec Králové				IČ 76167909		
	Akce:		HOUDKOVICKÝ POTOK, SEMECHNICE, OPRAVA OPEVNĚNÍ ř.km 0,080 – 0,270				
	Oddíl:		D.1.1. ARCHITEKTONICKÉ A STAVEBNĚ TECHNICKE ŘEŠENÍ				
	Výkres:		TYPICKÝ ŘEZ KORYTEM VÝŠKY 1,3m– STÁVAJÍCÍ STAV				

Zakázkové číslo:		SE-D05-16
Datum:		únor 2016
FORMÁT:		2xA4
Měřítko:		1:50
POŘADOVÉ ČÍSLO:		D.1.1.2.-S01
PARÉ:		