






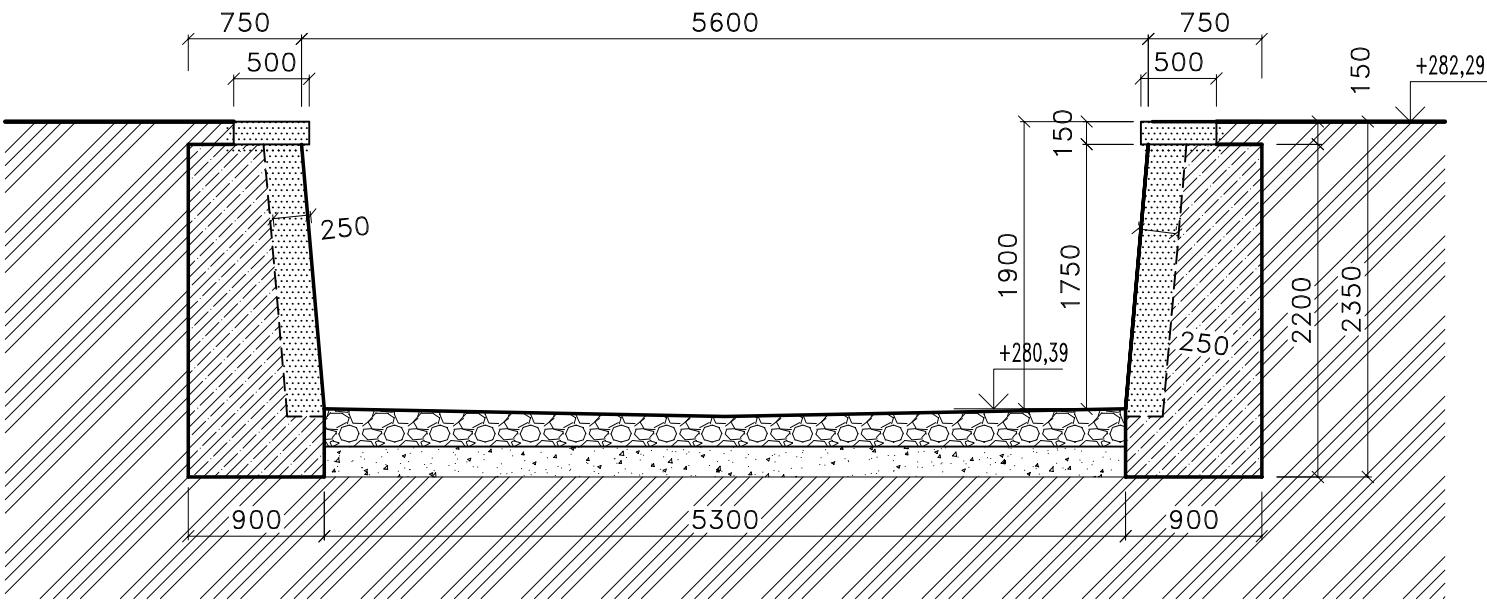

# TYPICKÝ ŘEZ KORYTEM – BOURACÍ PRÁCE

## HLOUBKA KORYTA 1,9M



### LEGENDA ZDIVA :

-  STÁVAJÍCÍ KONSTRUKCE BŘEHOVÉ HRANY – ŽELBET. PRVEK
-  STÁVAJÍCÍ ŽELBET. PARAPET
-  STÁVAJÍCÍ DNO KORYTA Z KAMENNÝCH PRVKŮ
-  HUTNĚNÉ NÁSYPY
-  ROSTLÝ TERÉN
-  ODSTRAŇOVANÉ ŽELEZOBETONOVÉ KCE

BOB BRUSH AGENCY

Stupeň:		DSP		<div>Helena Chadimová</div> <div>Brněnská 700/25</div> <div>Hradec Králové 500 06</div> <div>T E L. 737 047 666</div> <div>I Č 76167909</div> <div><div>CH</div></div>	
Zodpovědný projektant:		HELENA CHADIMOVÁ			
Vypracoval:		ING. ROBERT ŠTĚTKA			
Místo: SEMECHNICE		Kraj : Královéhradecký			
Investor: POVODÍ LABE, státní podnik, VÍTA NEJEDLÉHO 951, Hradec Králové					
Akce:		HOUDKOVICKÝ POTOK, SEMECHNICE, OPRAVA OPEVNĚNÍ ř.km 0,080 – 0,270			
Oddíl:		D.1.1. ARCHITEKTONICKÉ A STAVEBNĚ TECHNICKE ŘEŠENÍ			
Výkres:		TYPICKÝ ŘEZ KORYTEM VÝŠKY 1,9m- BOURACÍ PRÁCE			

Zakázkové číslo:		SE-D05-16	
Datum:		únor 2016	
FORMÁT:		2xA4	
Měřítko:		1:50	
POŘADOVÉ ČÍSLO:			PARE:
D.1.1.2.-S05			