


# TYPICKÝ VÝKRES ZÁBRADLÍ – NAVRŽENÝ STAV

## LEGENDA ZDIVA :

OCELOVÉ ZÁBRADLÍ Z UZAVŘENÝCH PROFILŮ S POVRCHOVOU ÚPRAVOU ŽÁROVÝM ZINKOVÁNÍM  
– 4M SEGMENT, KOTVENO PROSTŘEDNICTVÍM KOTEVNÍCH ŠROUBŮ DO KONSTRUKCE BETONOVÉHO PARAPETU

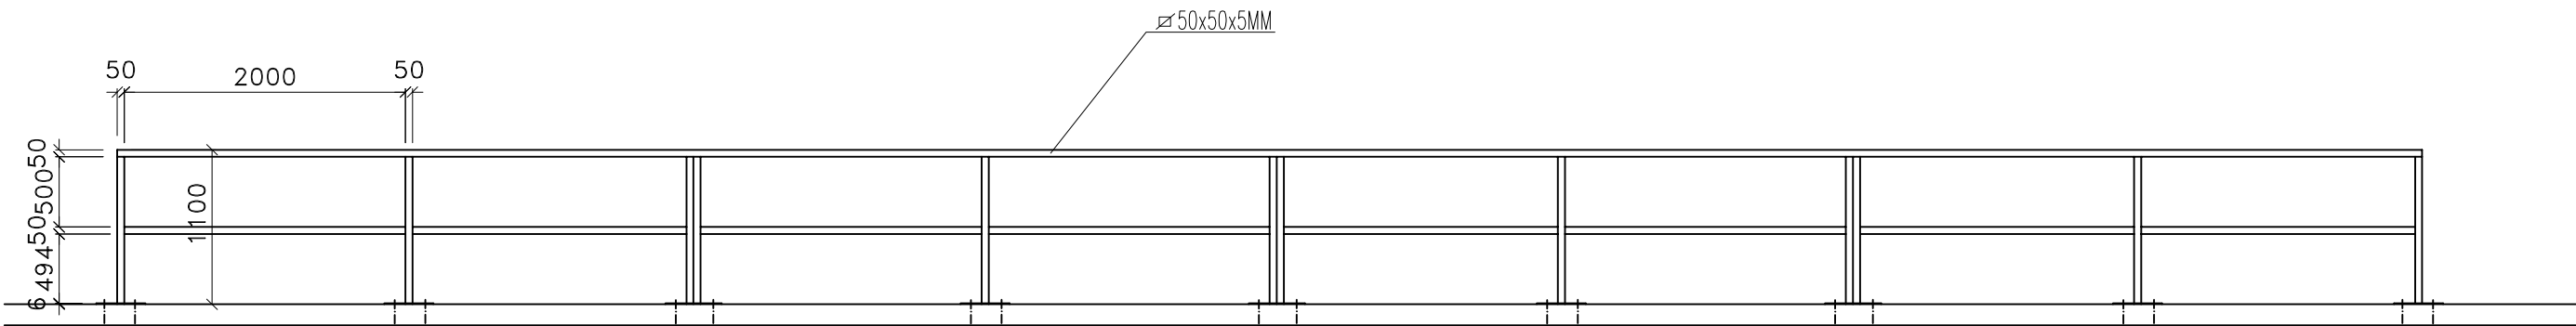

BOB BRUSH AGENCY

|  |   |                        |   |
|--|---|------------------------|---|
| Stupeň:  | DSP   |                        | <div>Helena Chadimová</div> <div>Brněnská 700/25</div> <div>Hradec Králové 500 06</div> <div>T E L. 737 047 666</div> <div>I Č 76167909</div> <div>CH</div> |
| Zodpovědný projektant:   | HELENA CHADIMOVÁ  |                        |   |
| Vypracoval:  | ING. ROBERT ŠTĚTKA  |                        |   |
| Místo:   | SEMECHNICE  | Kraj : Královéhradecký |   |
| Investor: POVODÍ LABE, státní podnik, VÍTA NEJEDLÉHO 951, Hradec Králové |   |                        |   |
| Akce:  | HOUDKOVICKÝ POTOK, SEMECHNICE, OPRAVA OPEVNĚNÍ ř.km 0,080 – 0,270 |                        | <div>Zakázkové číslo:</div> SE-D05-16   |
| Oddíl:   | D.1.1. ARCHITEKTONICKÉ A STAVEBNĚ TECHNICKE ŘEŠENÍ                |                        | <div>Datum:</div> únor 2016   |
| Výkres:  | TYPICKÝ VÝKRES ZÁBRADLÍ – NAVRŽENÝ STAV                           |                        | <div>FORMÁT:</div> 2xA4   |
|  |   |                        | <div>Měřítko:</div> 1:50  |
|  |   |                        | <div>POŘADOVÉ ČÍSLO:</div> D.1.1.2.-S08   |
|  |   |                        | <div>PARÉ:</div>  |