



TĚSNĚNÍ STYKU DNA

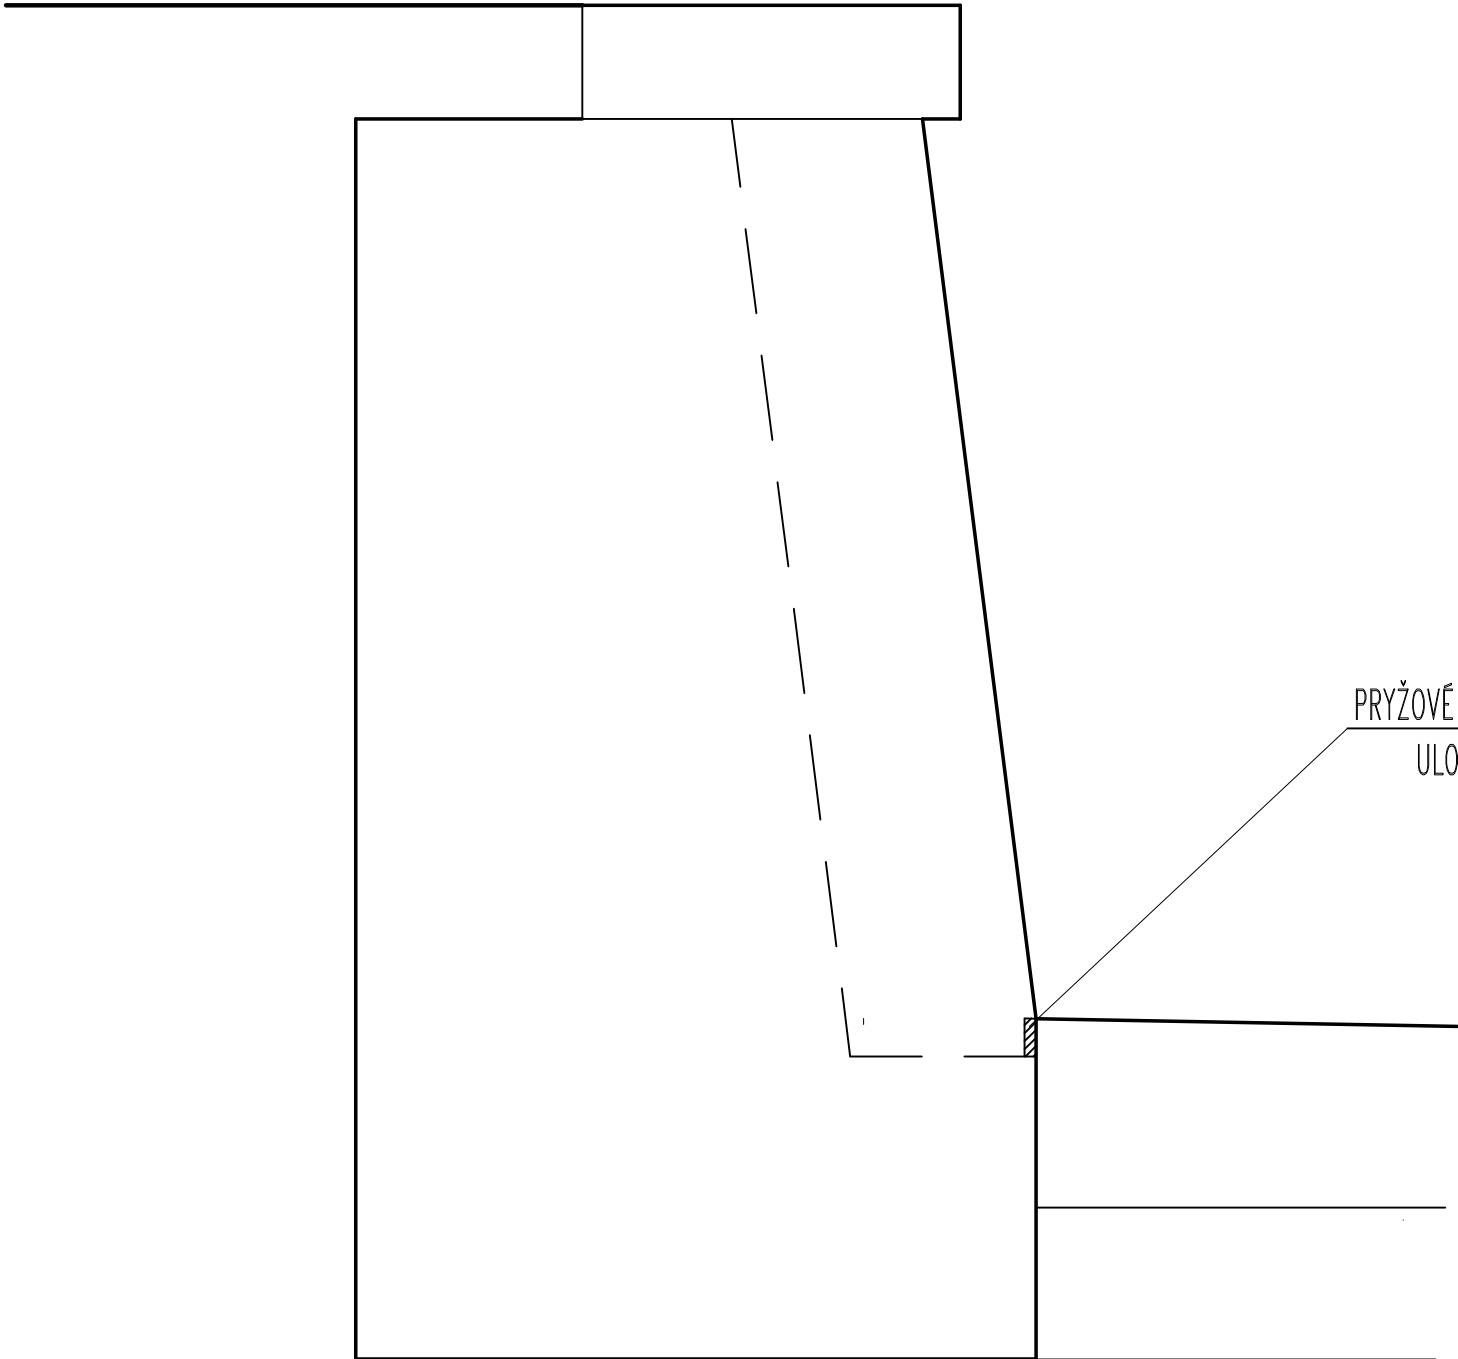

PRYŽOVÉ TĚSNĚNÍ ULOŽENÉ DO PRACOVNÍ SPÁRY
ULOŽENO DO BEDNĚNÍ PŘE BETONÁŽÍ

BOB BRUSH AGENCY

Stupeň:		DSP		<div>Helena Chadimová</div> <div>Brněnská 700/25</div> <div>Hradec Králové 500 06</div> <div>T E L. 737 047 666</div> <div>I Č 76167909</div> <div></div>
Zodpovědný projektant:		HELENA CHADIMOVÁ		
Vypracoval:		ING. ROBERT ŠTĚTKA		
Místo:	SEMECHNICE	Kraj : Královéhradecký		
Investor: POVODÍ LABE, státní podnik, VÍTA NEJEDLÉHO 951, Hradec Králové				
Akce: HOUDKOVICKÝ POTOK, SEMECHNICE, OPRAVA OPEVNĚNÍ ř.km 0,080 – 0,270				
Oddíl: D.1.1. ARCHITEKTONICKÉ A STAVEBNĚ TECHNICKE ŘEŠENÍ				<div>Zakázkové číslo:</div> <div>SE-D05-16</div> <div>Datum:</div> <div>únor 2016</div> <div>FORMÁT:</div> <div>2xA4</div> <div>Měřítko:</div> <div>1:10</div>
Výkres: TĚSNĚNÍ STYKU DNA				<div>POŘADOVÉ ČÍSLO:</div> <div>D.1.1.2.-S10</div> <div>PARE:</div>