



TYPICKÝ ŘEZ KORYTEM – BOURACÍ PRÁCE

HLOUBKA KORYTA 1,3M

LEGENDA ZDIVA :

- STÁVAJÍCÍ KONSTRUKCE BŘEHOVÉ HRANY – ŽELBET. PRVEK
- STÁVAJÍCÍ ŽELBET. PARAPET
- STÁVAJÍCÍ DNO KORYTA Z KAMENNÝCH PRVKŮ
- HUTNĚNÉ NÁSYPY
- ROSTLÝ TERÉN
- ODSTRAŇOVANÉ ŽELEZOBETONOVÉ KCE

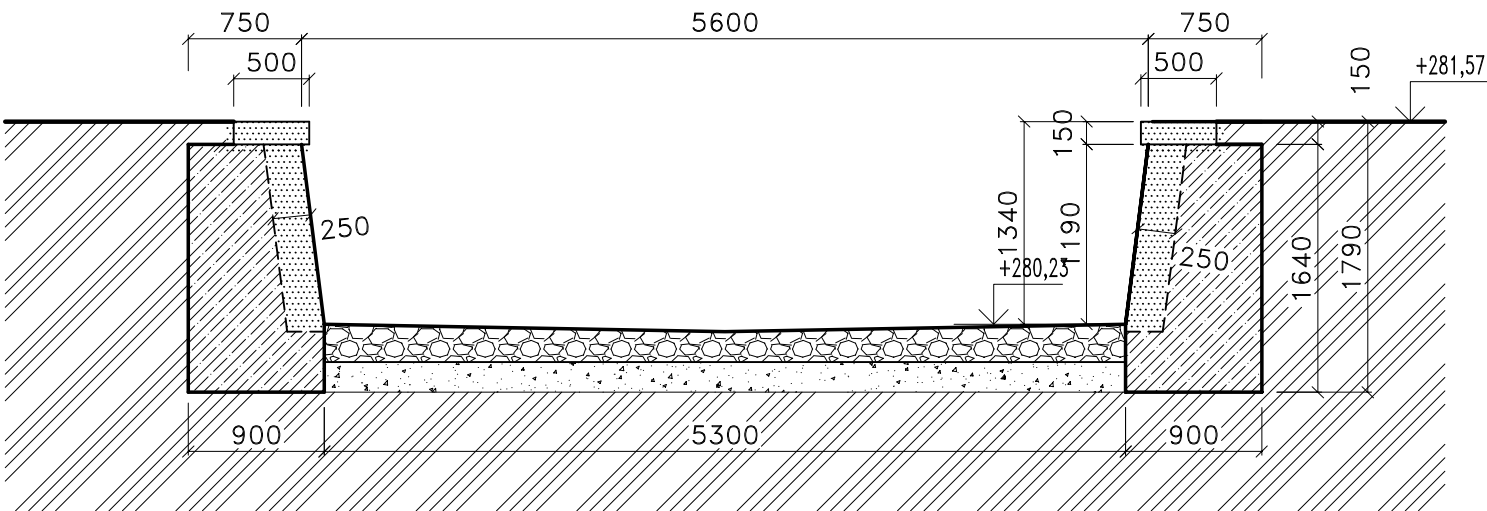

BOB BRUSH AGENCY	Stupeň:		DSP		Helena Chadimová Brněnská 700/25 Hradec Králové 500 06 TEL. 737 047 666 IČ 76167909			
	Zodpovědný projektant:		HELENA CHADIMOVÁ					
	Vypracoval:		ING. ROBERT ŠTĚTKA					
	Místo:	SEMECHNICE	Kraj : Královéhradecký					
	Investor: POVODÍ LABE, státní podnik, VÍTA NEJEDLÉHO 951, Hradec Králové				Zakázkové číslo:		SE-D05-16	
	Akce:				Datum:		únor 2016	
	HOUDKOVICKÝ POTOK, SEMECHNICE, OPRAVA OPEVNĚNÍ ř.km 0,080 – 0,270				FORMÁT:		2xA4	
	Oddíl:				Měřítko:		1:50	
D.1.1. ARCHITEKTONICKÉ A STAVEBNĚ TECHNICKE ŘEŠENÍ				POŘADOVÉ ČÍSLO:			PARE:	
Výkres: TYPICKÝ ŘEZ KORYTEM VÝŠKY 1,3m- BOURACÍ PRÁCE				D.1.1.2.-S02				