


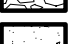
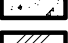
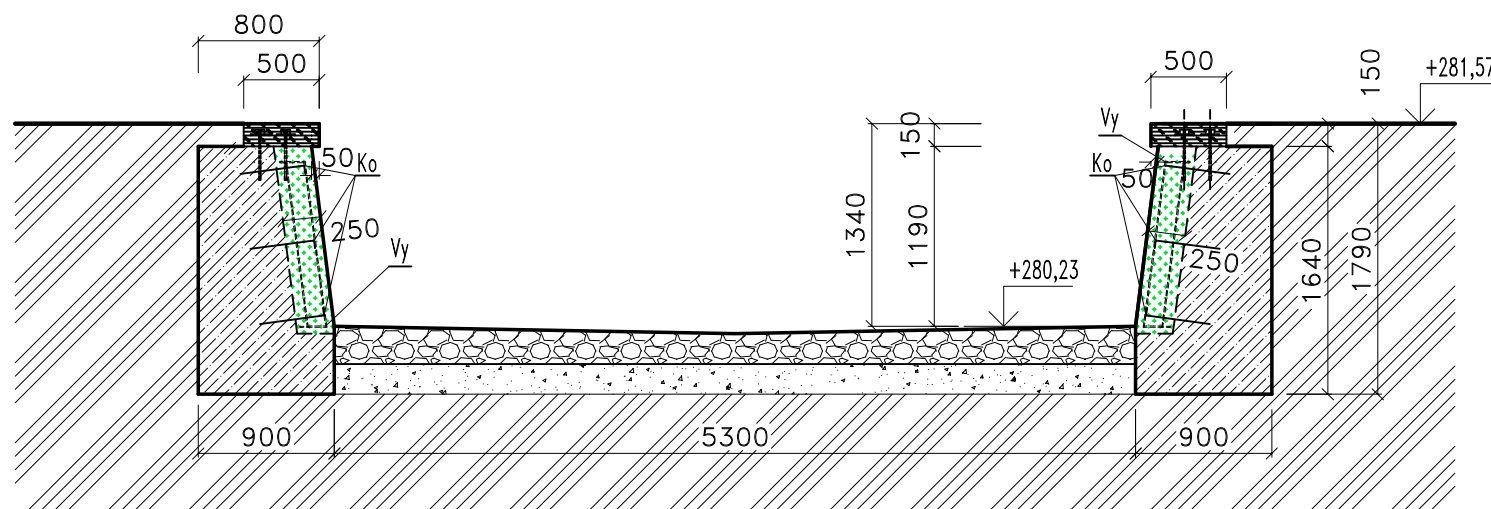


1


- | | |
|-------------------------------------------------------------------------------------|-------------------------------------------------------------------|
|  | NOVÝ PREFABRIKOVANÝ PRVEK PARAPETU ZE ŽELEZOBETONU |
|  | NOVĚ PROVEDENÁ STABILIZAČNÍ VRSTVA Z BETONU C30/37 (VODOSTAVEBNÝ) |
|  | STÁVAJÍCÍ DNO KORYTA Z KAMENNÝCH PRVKŮ |
|  | HUTNĚNÉ NÁSPY |
|  | ROSTLÝ TERÉN |
-
- | | |
|----------------------|------------------------------------------------------------------|
| <u>V_y</u> | NAVRŽENÉ VYZTUŽENÍ STABILIZAČNÍ VRSTVY ZE SÍTÍ KARI 100x100x10MM |
| <u>K_o</u> | SPOJOVACÍ VÝZTUŽ Z BET. VÝZTUŽE DN14MM |

POZNÁMKA:


DÉLKA KORYTA S VÝŠKOU 1,35–1,45 M ČINÍ cca 10 bm
DÉLKA KORYTA S VÝŠKOU 1,45–1,52 M ČINÍ cca 118 bm



USPOŘÁDÁNÍ PREFABRIKOVANÝCH PRAHŮ – ŘEZ

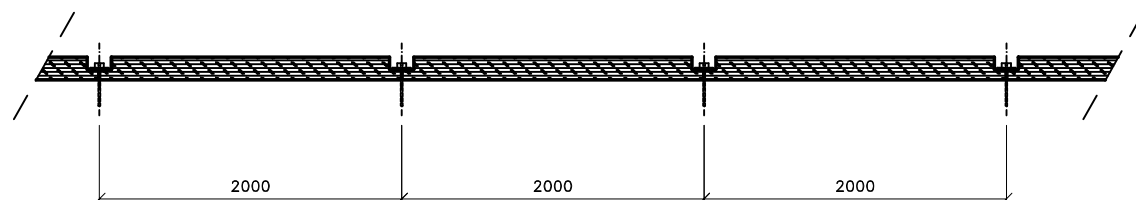

USPOŘÁDÁNÍ PREFABRIKOVANÝCH PRAHŮ – PŮDORYS

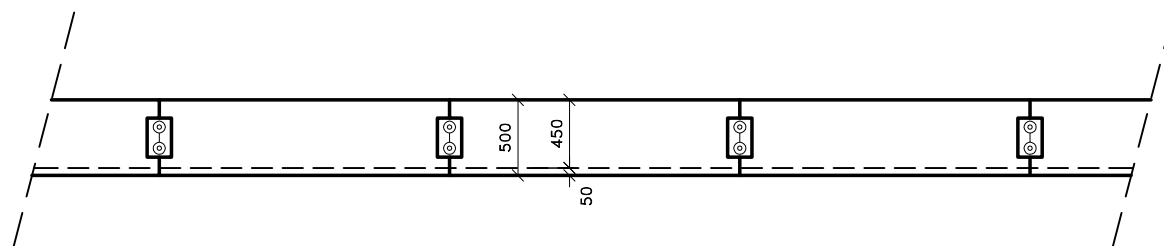

BOB BRUSH AGENCY

Stupeň:	DSP		
Zodpovědný projektant:	HELENA CHADIMOVÁ		
Vypracoval:	ING. ROBERT ŠTĚTKA		
Místo:	SEMECHNICE	Kraj :	Královéhradecký
Investor: POVOĐÍ LABE, státní podnik, VÍTA NEJEDLÉHO 951, Hradec Králové			
Akce:	HOUDKOVICKÝ POTOK, SEMECHNICE, OPRAVA OPEVNĚNÍ ř.km 0,080 – 0,270		
Oddíl:	D.1.1. ARCHITEKTONICKÉ A STAVEBNÉ TECHNICKÉ ŘEŠENÍ		
Výkres:	TYPICKÝ ŘEZ KORYTEM VÝŠKY 1,3M- NAVRŽENÝ STAV		

Helena Chadimová

Brněnská 700/25
Hradec Králové 500 06
T E L. 737 047 666
I Č 76167909

CH

Zakázkové číslo:	SE-D05-16
Datum:	únor 2016
FORMÁT:	2xA4
Měřítko:	1:50

POŘADOVÉ ČÍSLO:	D.1.1.2.-S03	PARE:
-----------------	--------------	-------