


TYPICKÝ ŘEZ KORYTEM – STÁVAJÍCÍ STAV


HLOUBKA KORYTA 1,9M

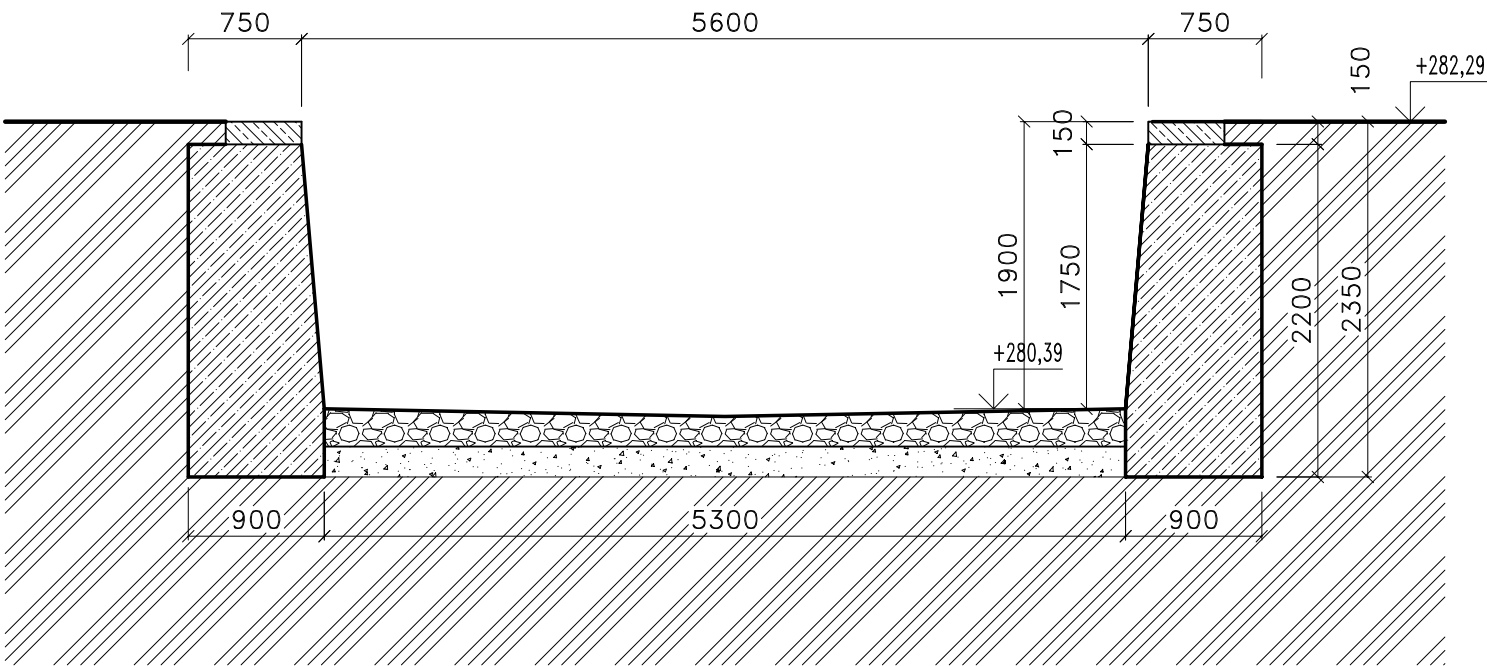

LEGENDA ZDIVA :

- STÁVAJÍCÍ KONSTRUKCE BŘEHOVÉ HRANY – ŽELBET. PRVEK
- STÁVAJÍCÍ ŽELBET. PARAPET
- STÁVAJÍCÍ DNO KORYTA Z KAMENNÝCH PRVKŮ
- HUTNĚNÉ NÁSYPY
- ROSTLÝ TERÉN

BOB BRUSH AGENCY

Stupeň:	DSP		<div>Helena Chadimová</div> <div>Brněnská 700/25</div> <div>Hradec Králové 500 06</div> <div>T E L. 737 047 666</div> <div>I Č 76167909</div> <div></div>		
Zodpovědný projektant:	HELENA CHADIMOVÁ				
Vypracoval:	ING. ROBERT ŠTĚTKA				
Místo:	SEMECHNICE	Kraj : Královéhradecký			
Investor: POVODÍ LABE, státní podnik, VÍTA NEJEDLÉHO 951, Hradec Králové					
Akce:	HOUDKOVICKÝ POTOK, SEMECHNICE, OPRAVA OPEVNĚNÍ ř.km 0,080 – 0,270				
Oddíl:	D.1.1. ARCHITEKTONICKÉ A STAVEBNĚ TECHNICKE ŘEŠENÍ		Zakázkové číslo:		SE-D05-16
Výkres: TYPICKÝ ŘEZ KORYTEM VÝŠKY 1,9m– STÁVAJÍCÍ STAV			Datum:		únor 2016
			FORMÁT:		2xA4
			Měřítko:		1:50
			POŘADOVÉ ČÍSLO:		D.1.1.2.-S04
			PARE:		