




PF 7_N3 KM 0.1250

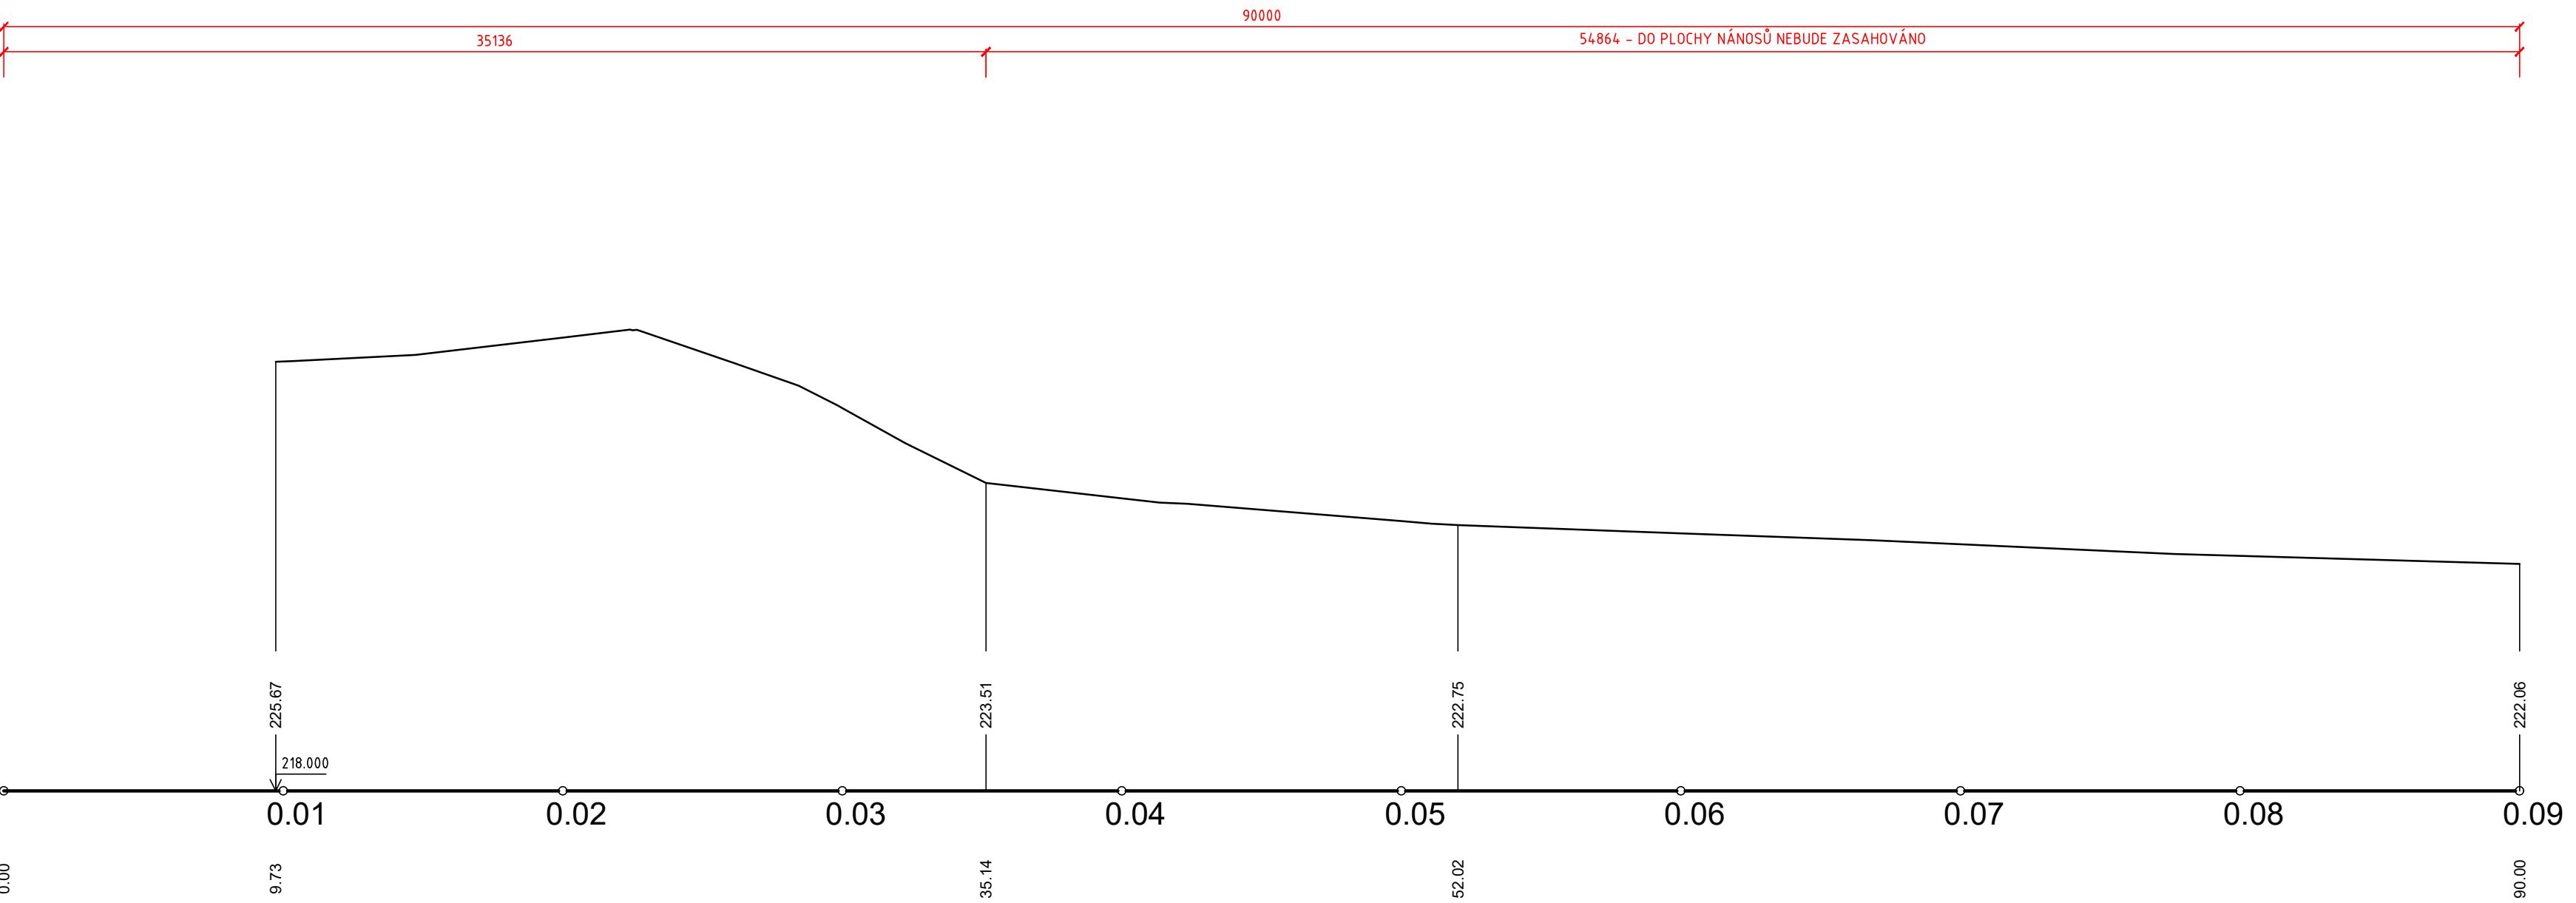


PF 10_N3 KM 0.1850

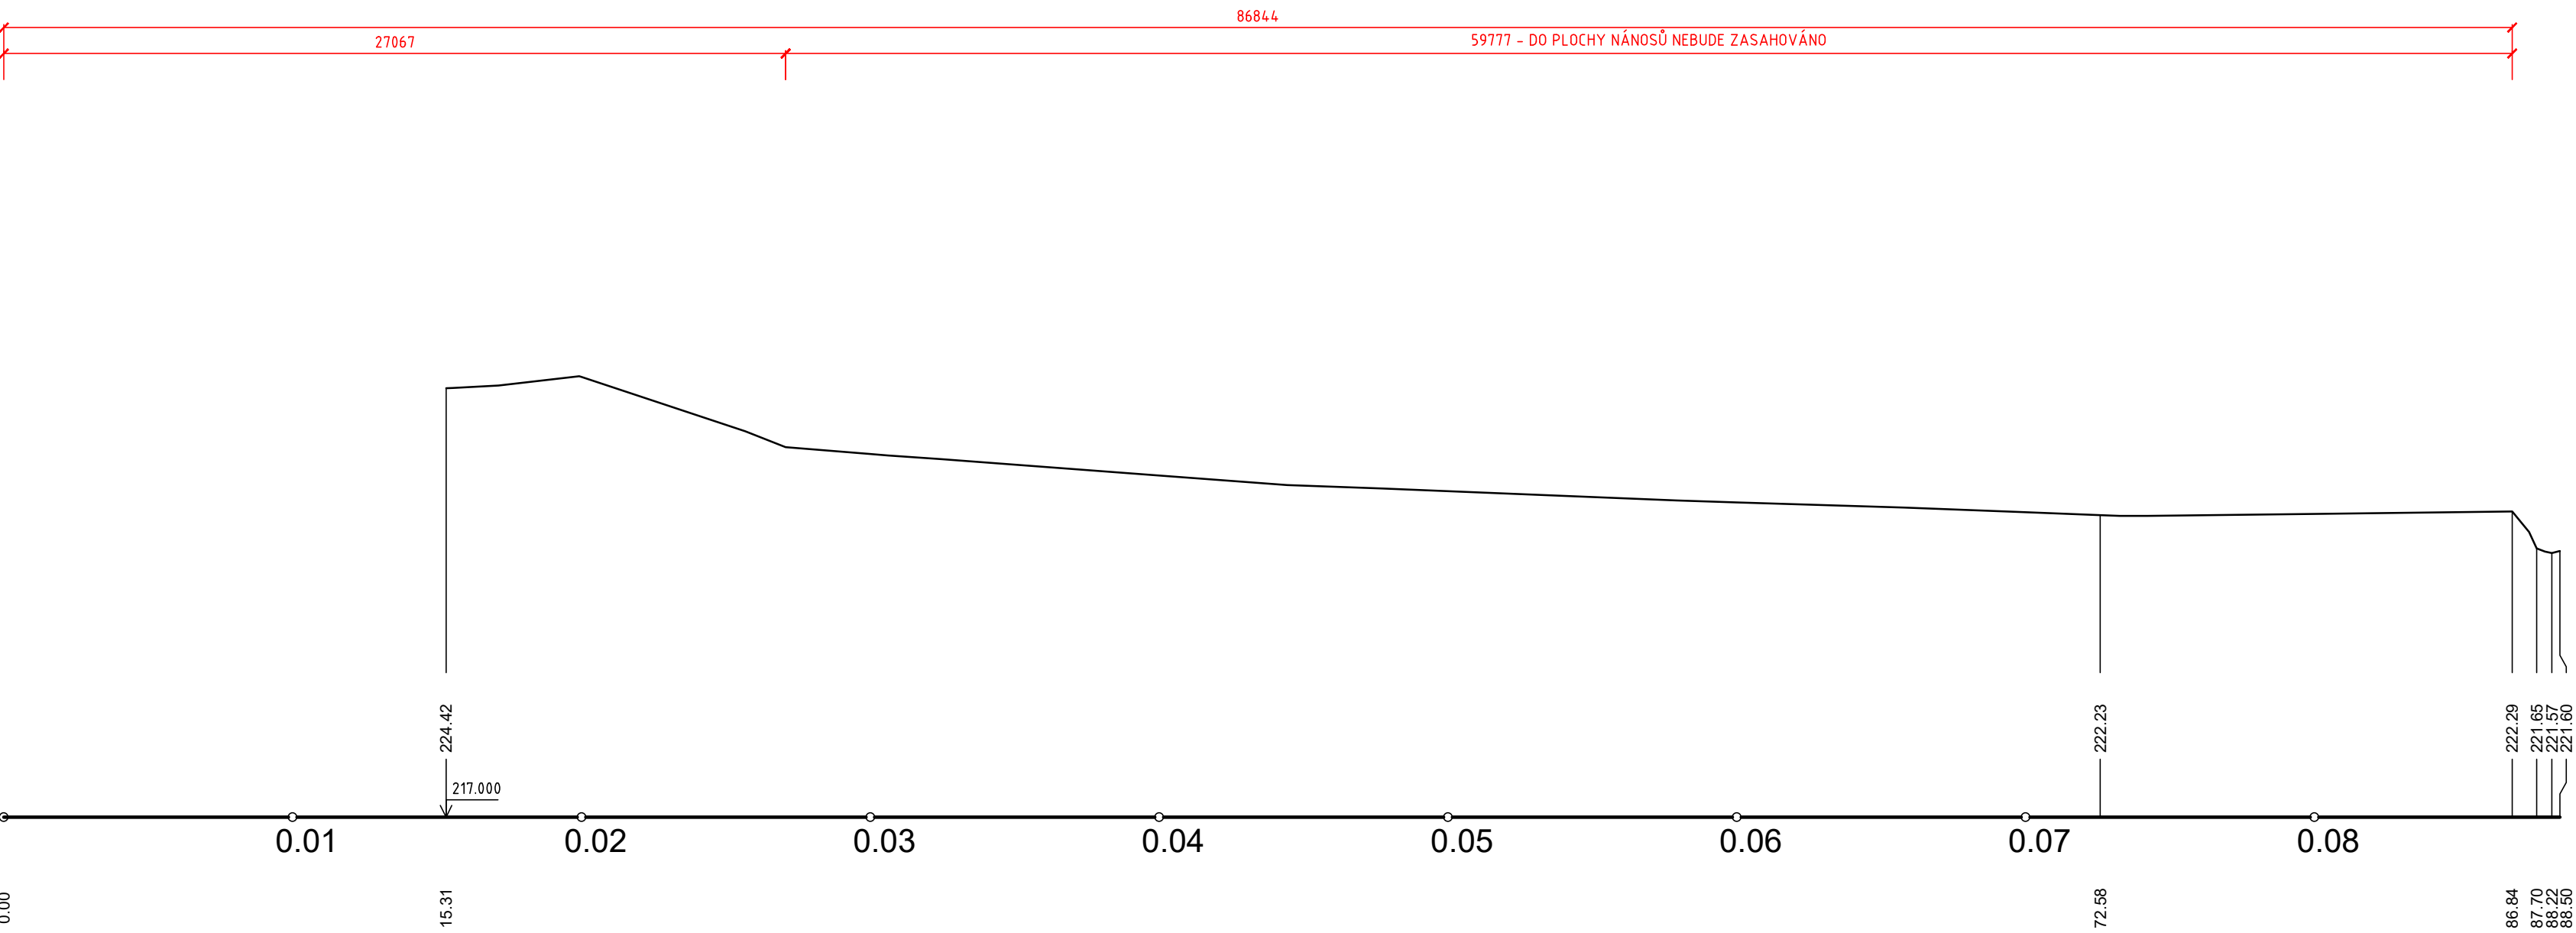


PF 8_N3 KM 0.1450

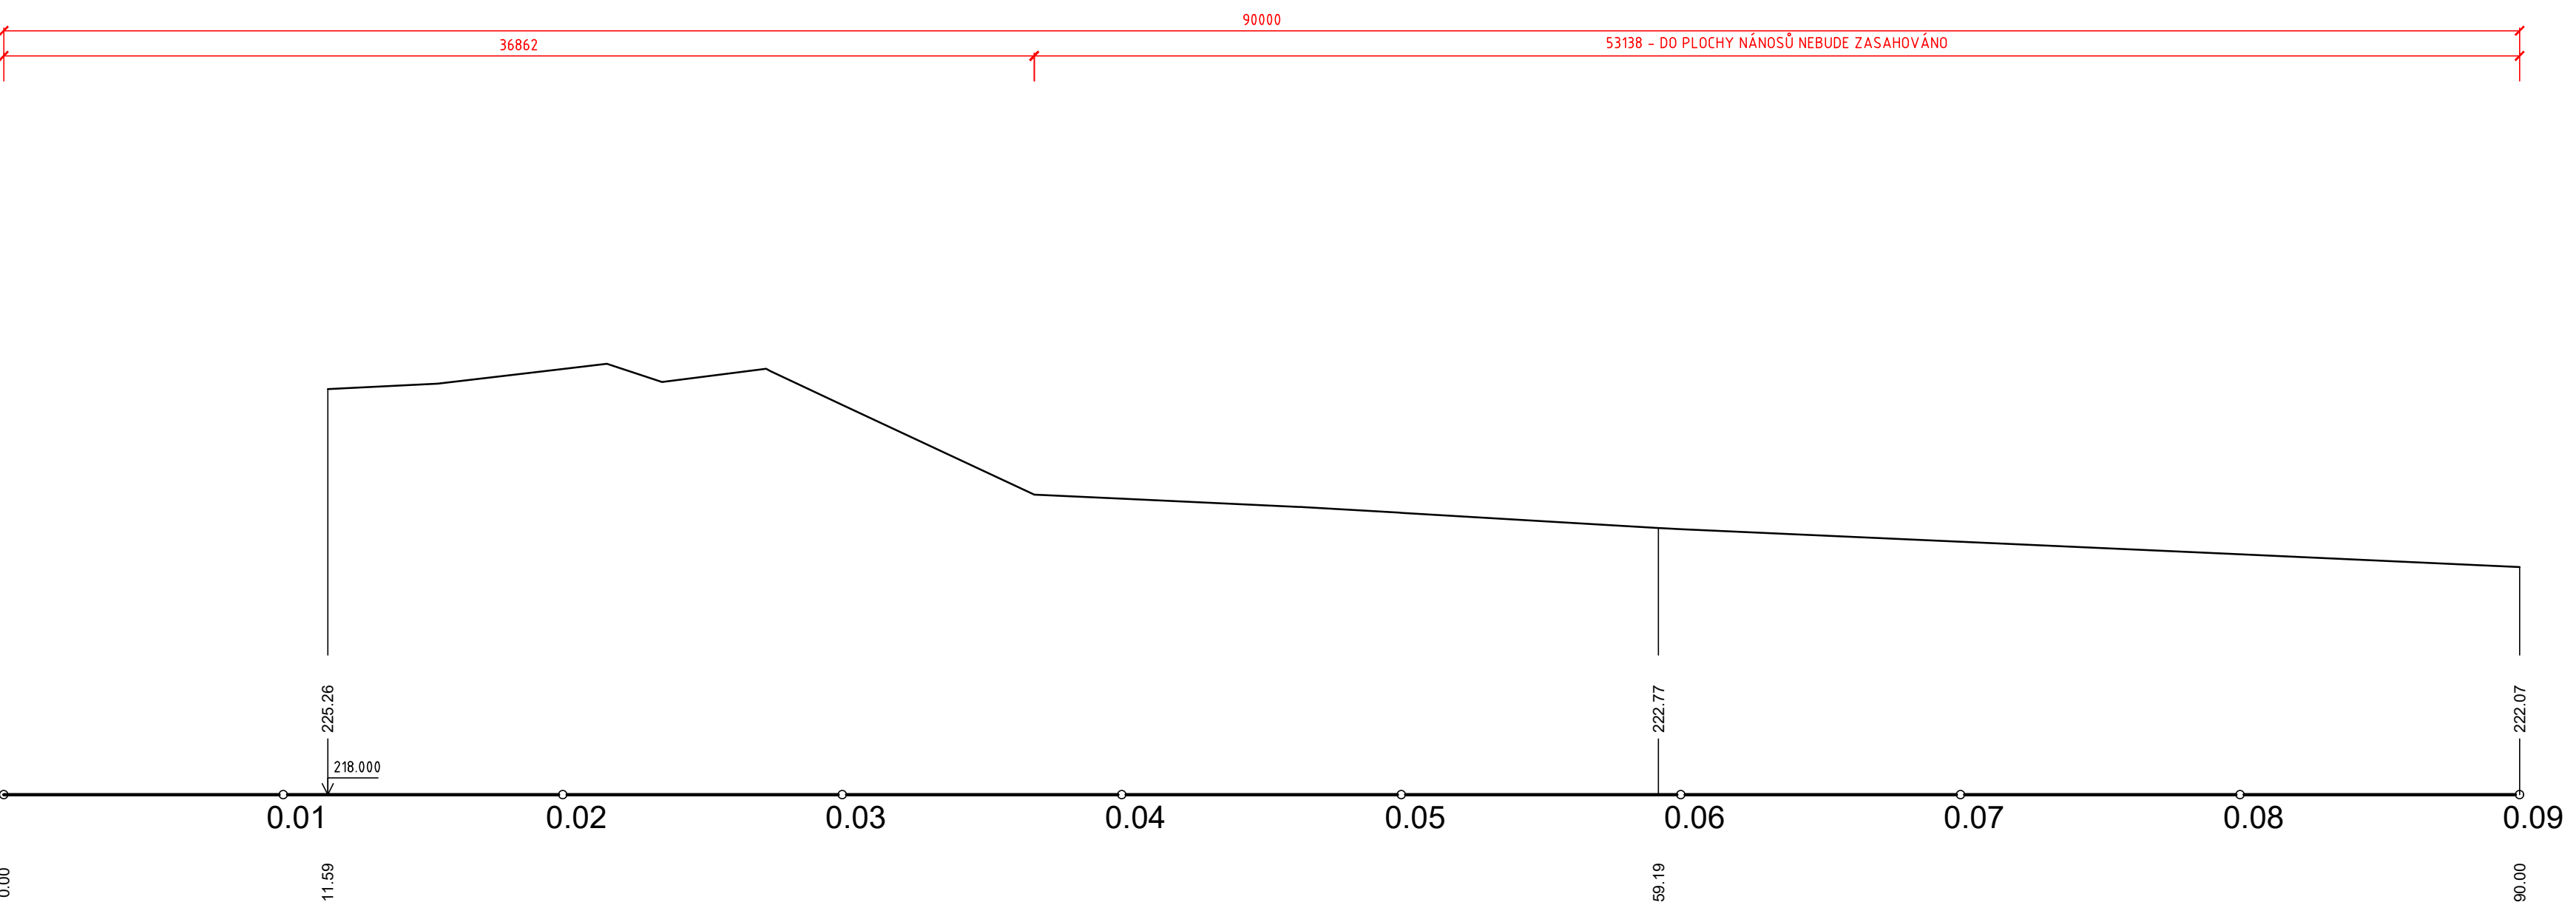

PF 11_N3 KM 0.2050

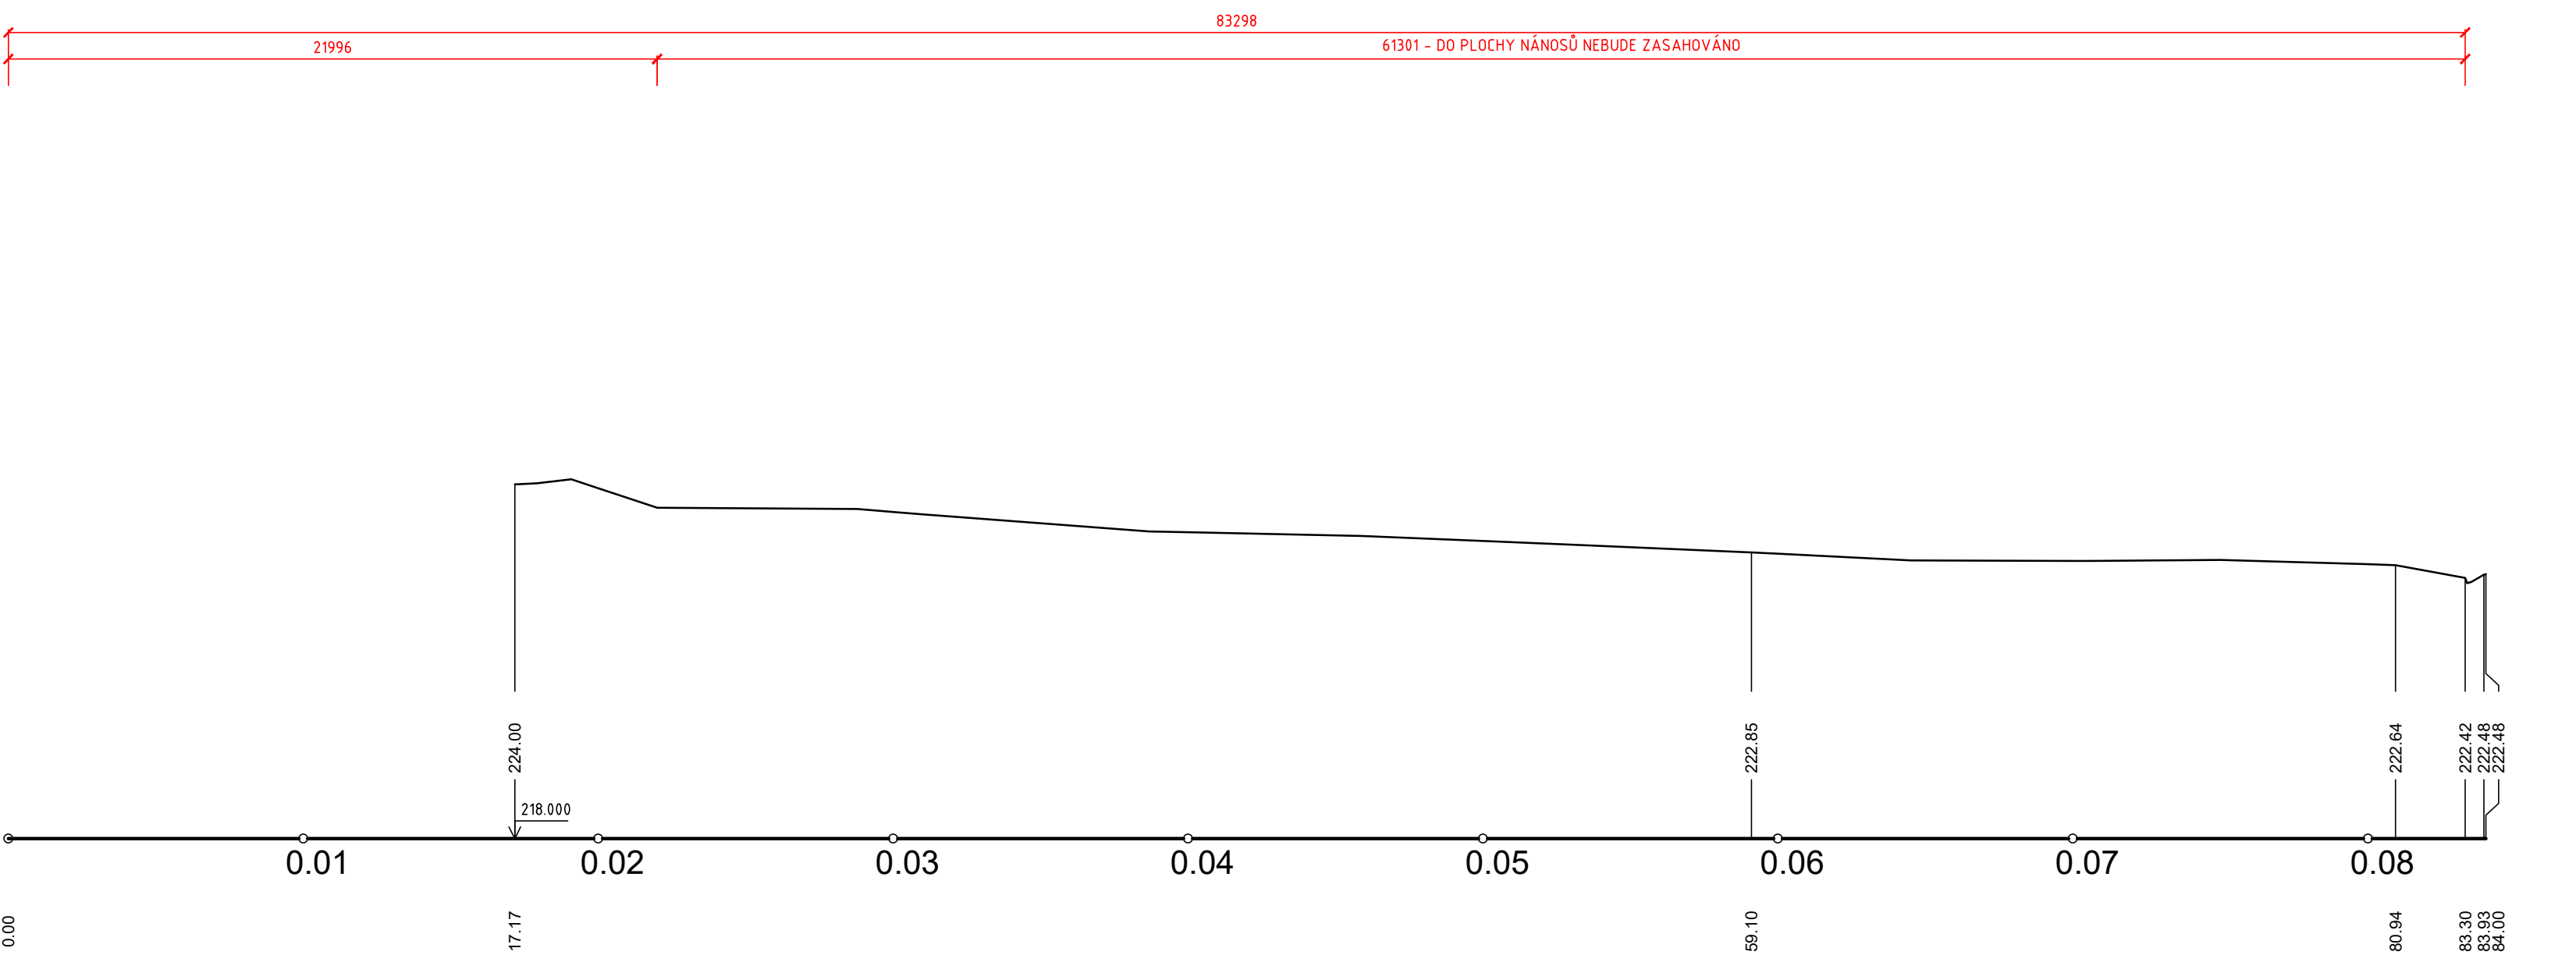

PF 9_N3 KM 0.1650

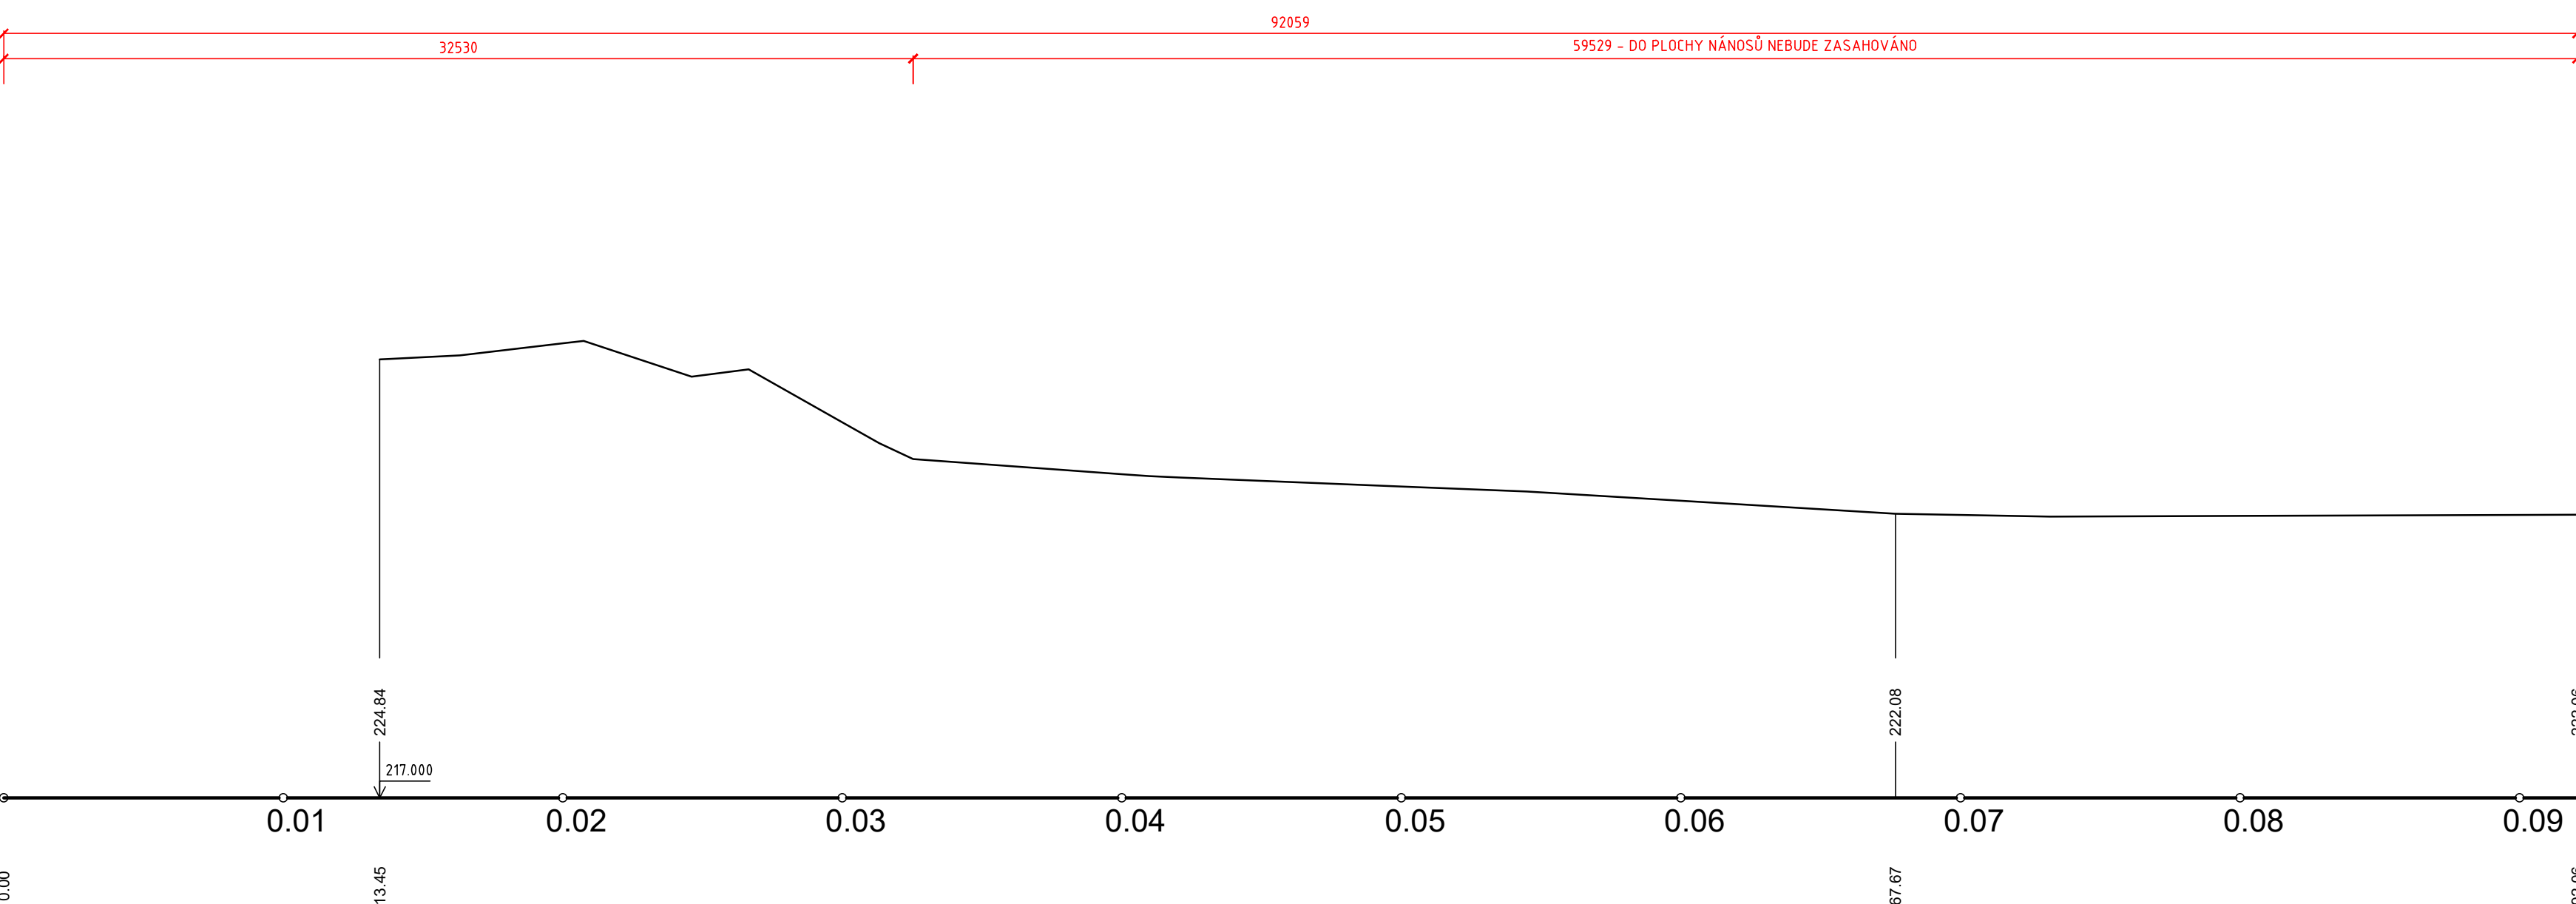

REVIZE Č.	DATUM	ZMĚNA	ČÍSLO SOUPRAVY:

SOUŘADNICOVÝ SYSTÉM : JTSK
VÝŠKOVÝ SYSTÉM : BpV
KATASTRÁLNÍ ŮZEMÍ : HAŤ

LINEPLAN s.r.o.

tel.: +420 597 579 449
fax: +420 597 579 047
GSM: +420 603 534 547
e-mail: marek.bohac@lineplan.cz

28. října 1142/188, 709 00, Ostrava-Mariánské Hory

OBJEDNATEL	Povodí Odry, státní podnik		
ODPOVĚDNÝ PROJ. OBJ. PS	ING. MAREK BOHÁČ	NAVŘEL, VYPRACOVAL	KONTROLOVAL
KRAJ - MORAVSKOSLEZSKÝ	POVĚŘENÝ ŮÚ - M8Ú HLÚČÍN	ING. MAREK BOHÁČ	-
AKCE	VN HAŤ, OPRAVA HRÁZE A SDRUŽENÉHO OBJEKTU (Č. STAVBY 3389) SO 03 - ODTĚŽENÍ NÁNOSŮ		OBEC - HAŤ
		STUPEN PD	DOS - DPS
		DATUM	03/2016
		ARCH. ČÍSLO	511/5/03 - A - 11.11
		POČ. FORMÁTŮ	11 x A4
		MĚŘÍTKO	1 : 200/100
NÁZEV PŘÍLOHY			Č. PŘÍLOHY
ŘEZY - PLOCHA N3 - PF 07 AŽ PF 11			D.1.3.6.2