




PF 7 KM 0.0735

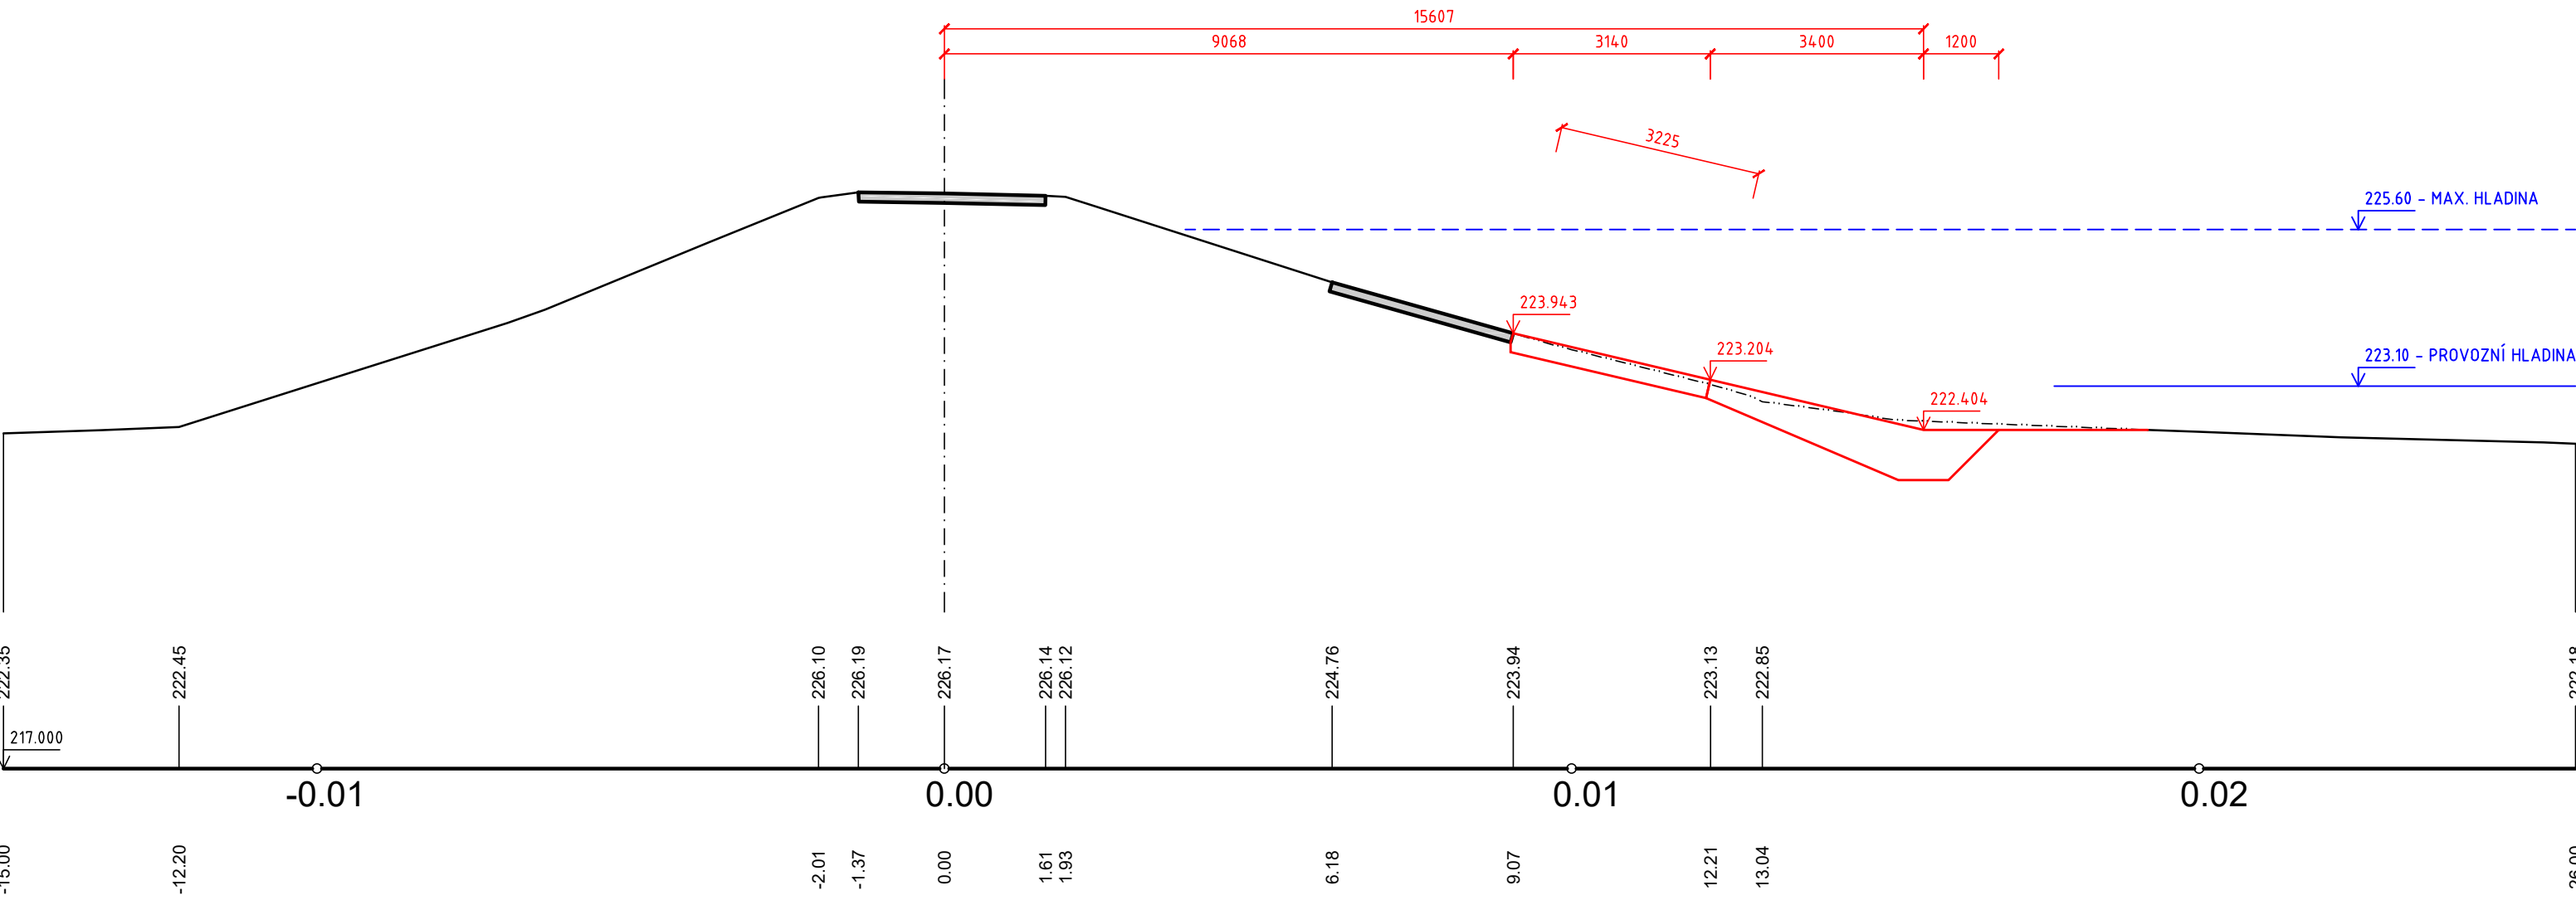


PF 8 KM 0.0835

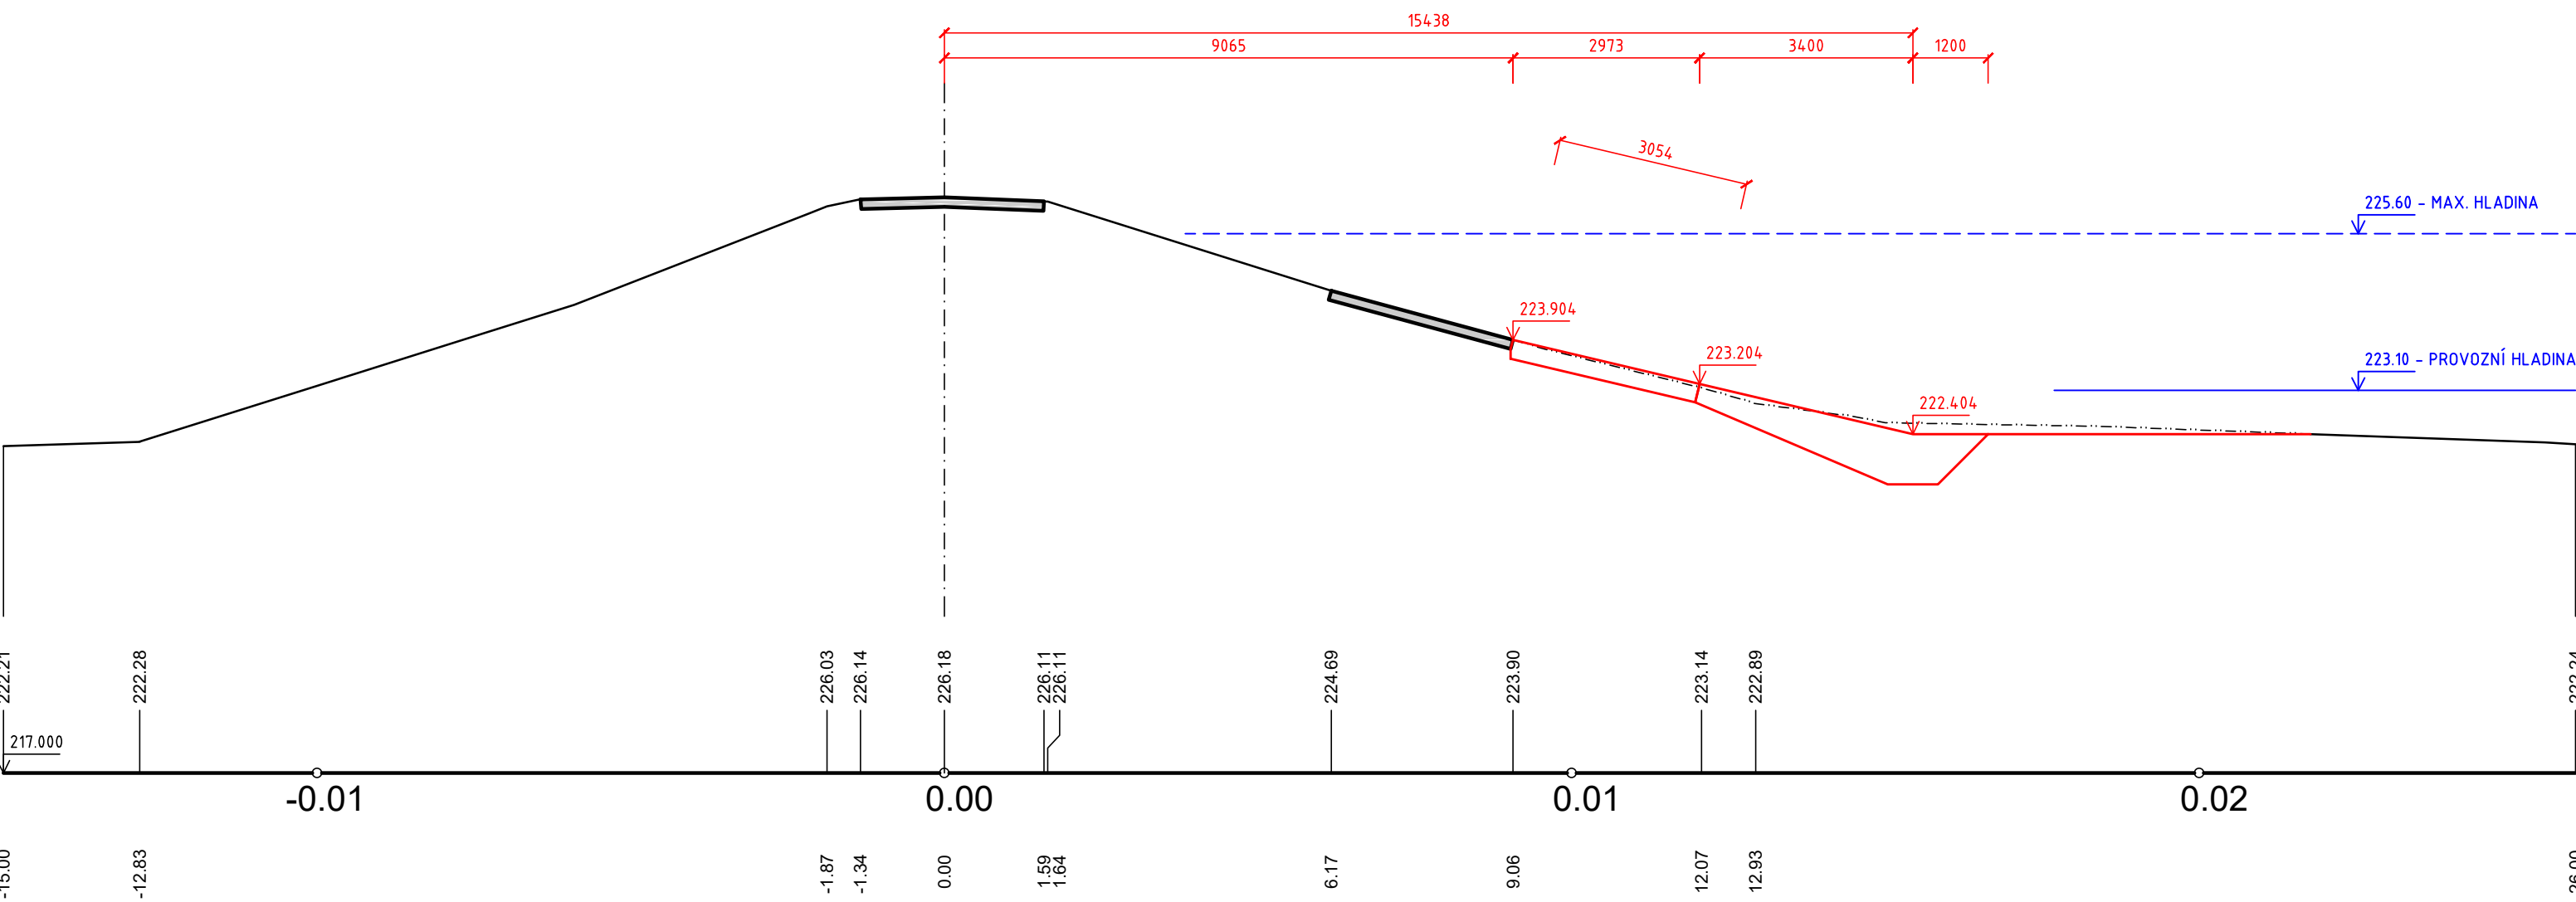


PF 9 KM 0.0935

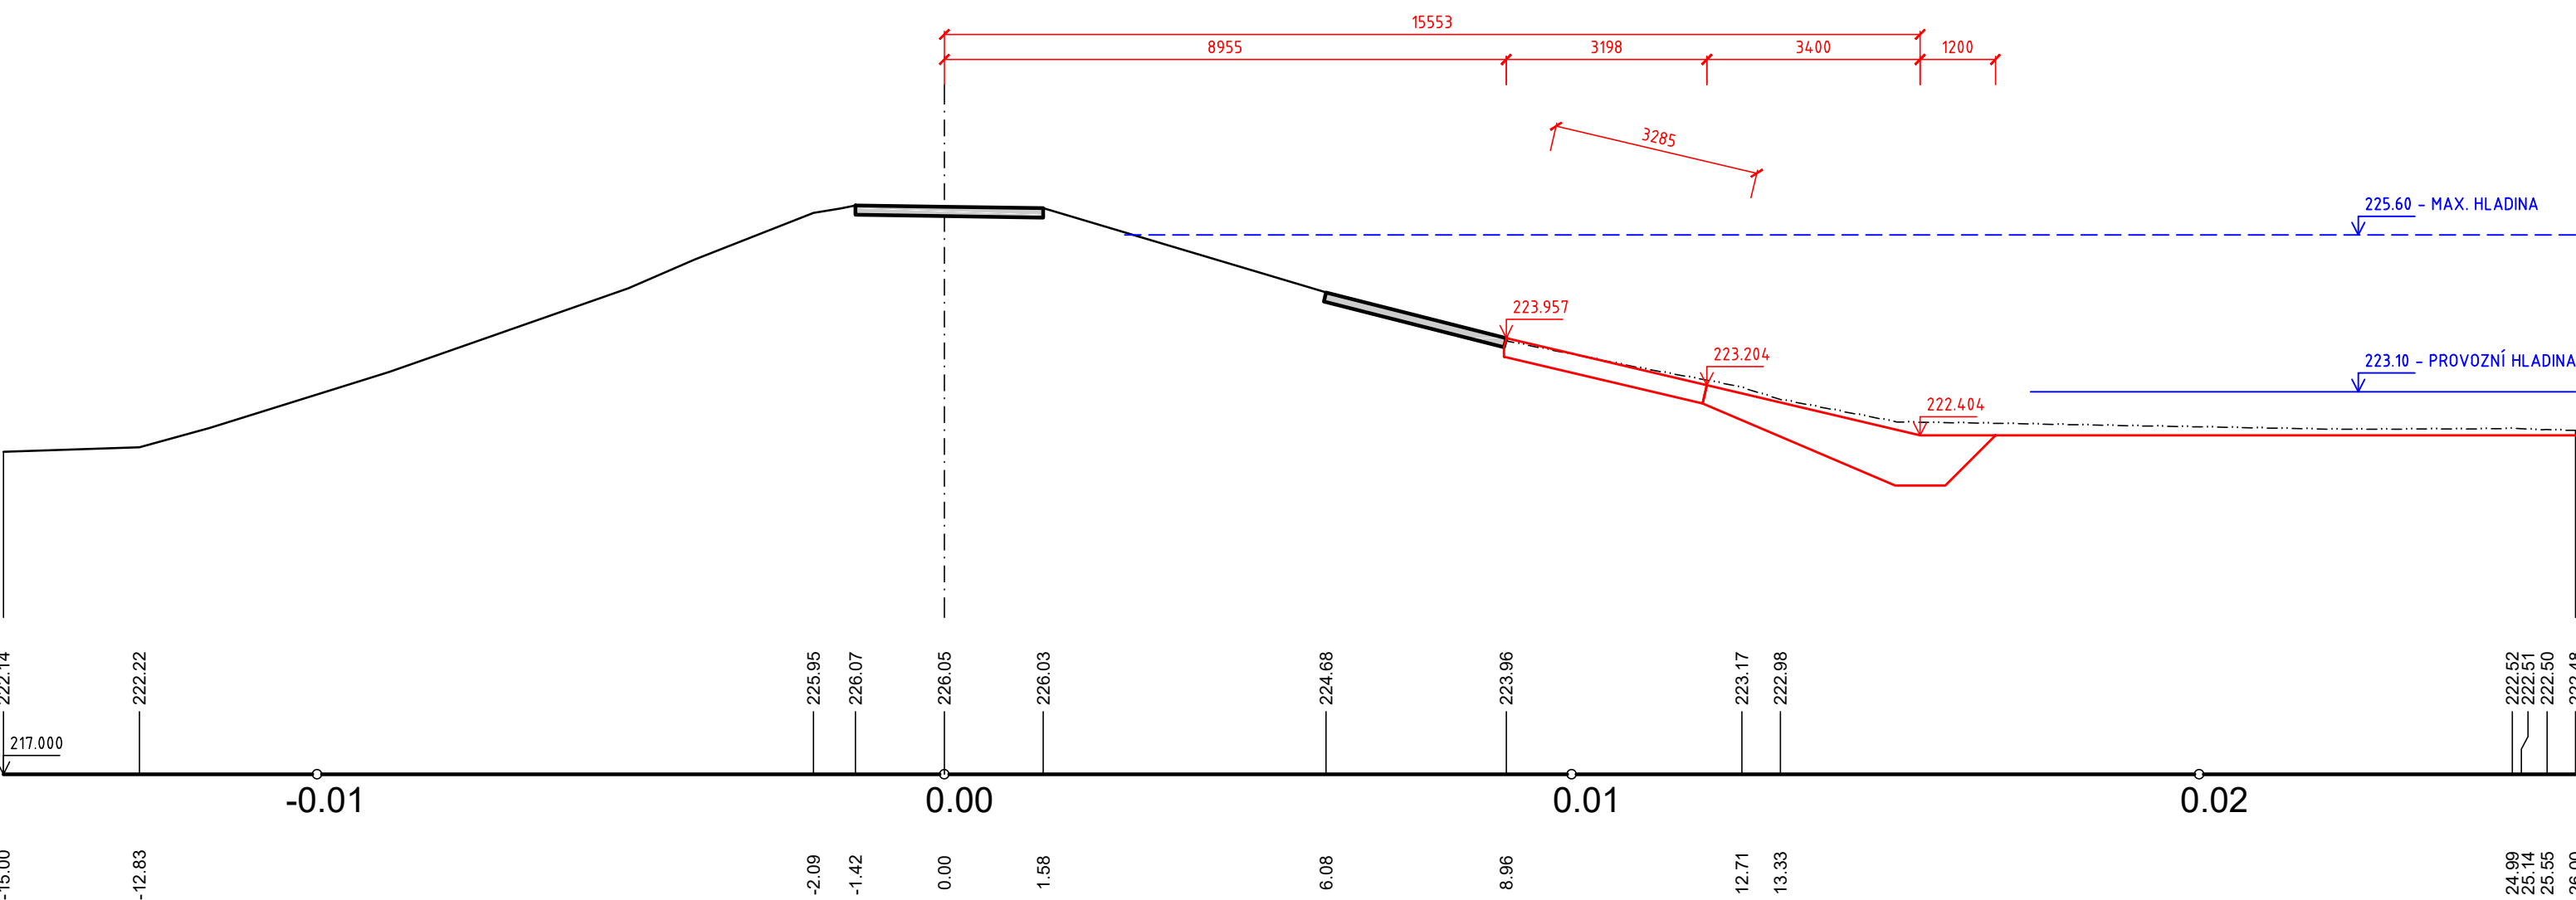


PF 10 KM 0.1073

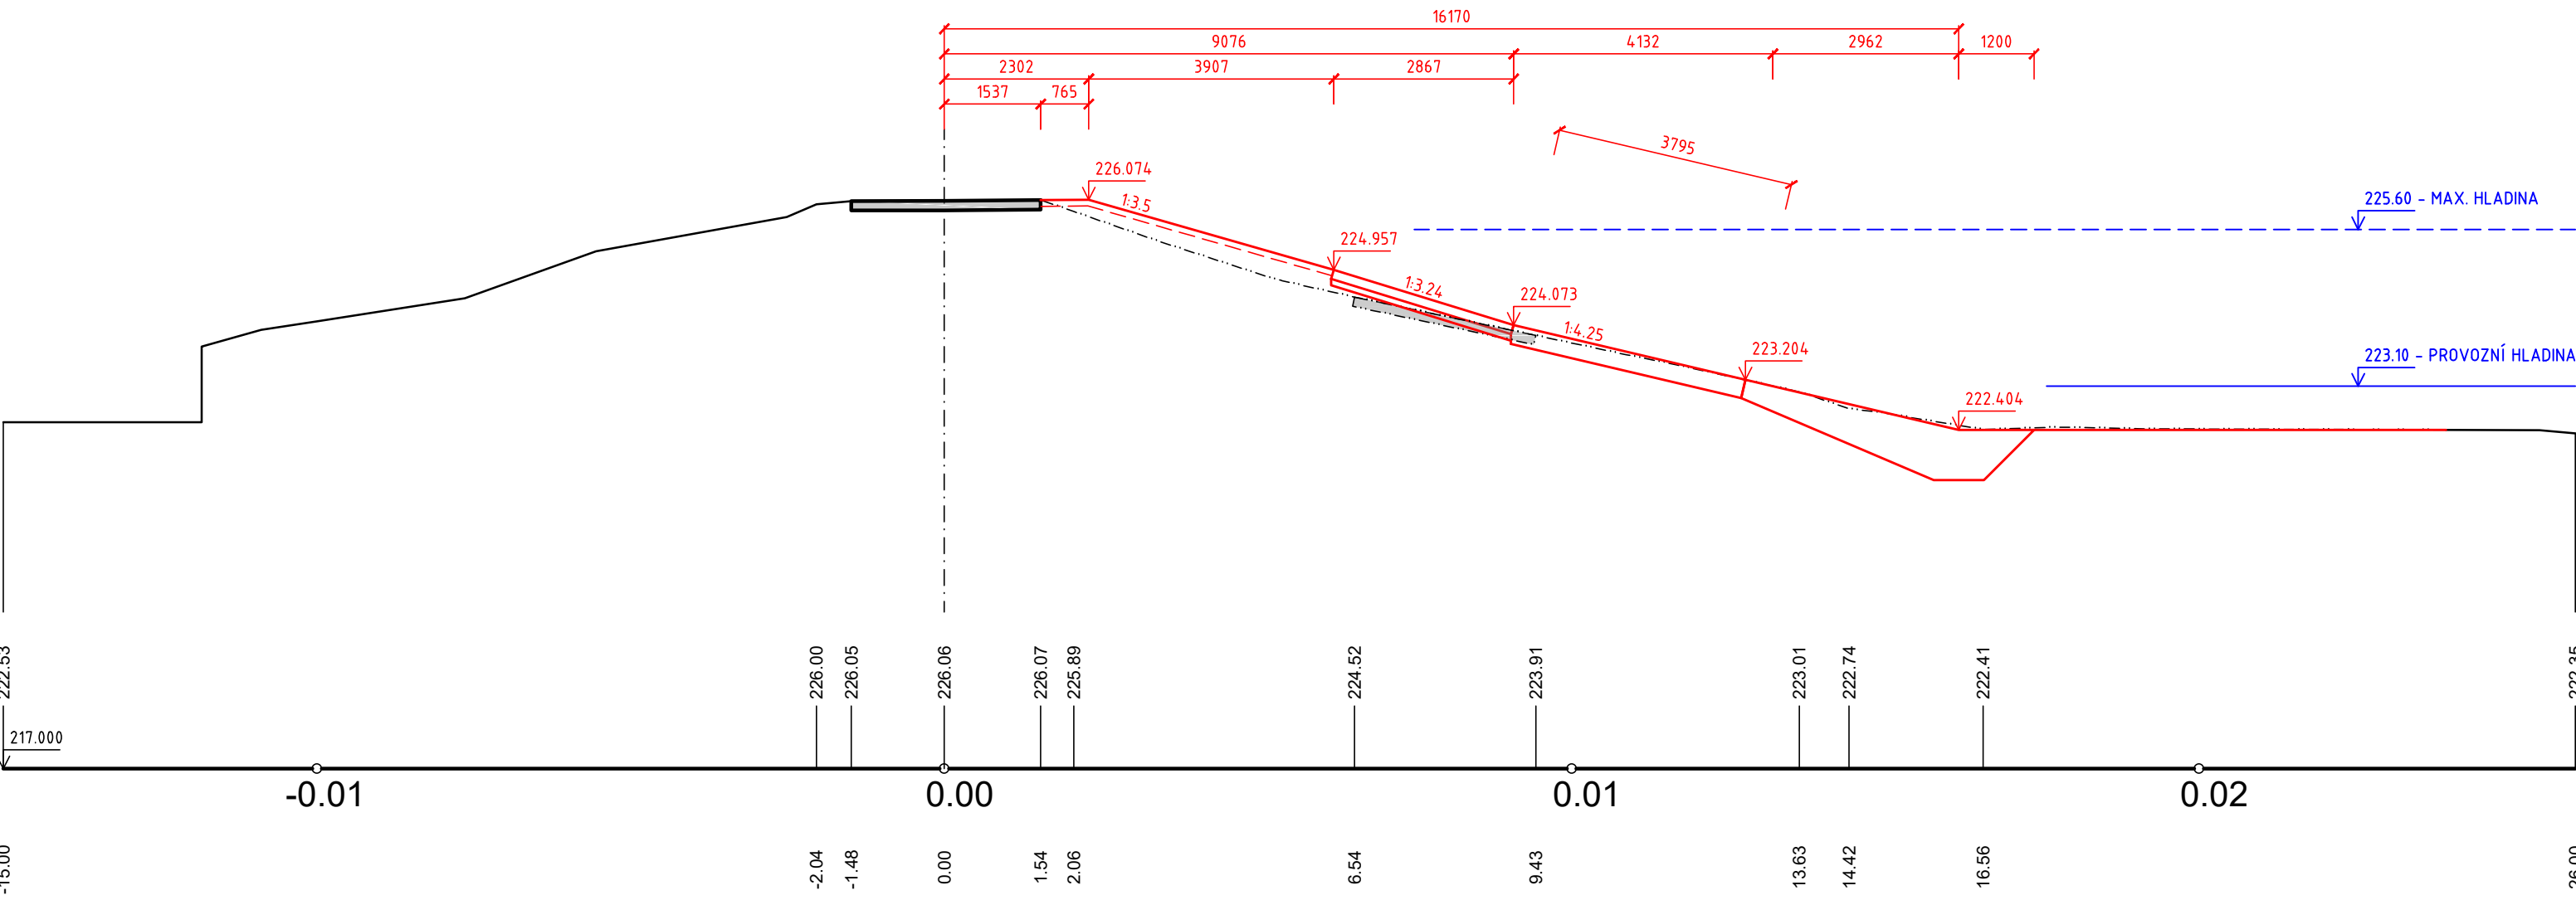

PF 11 KM 0.1135

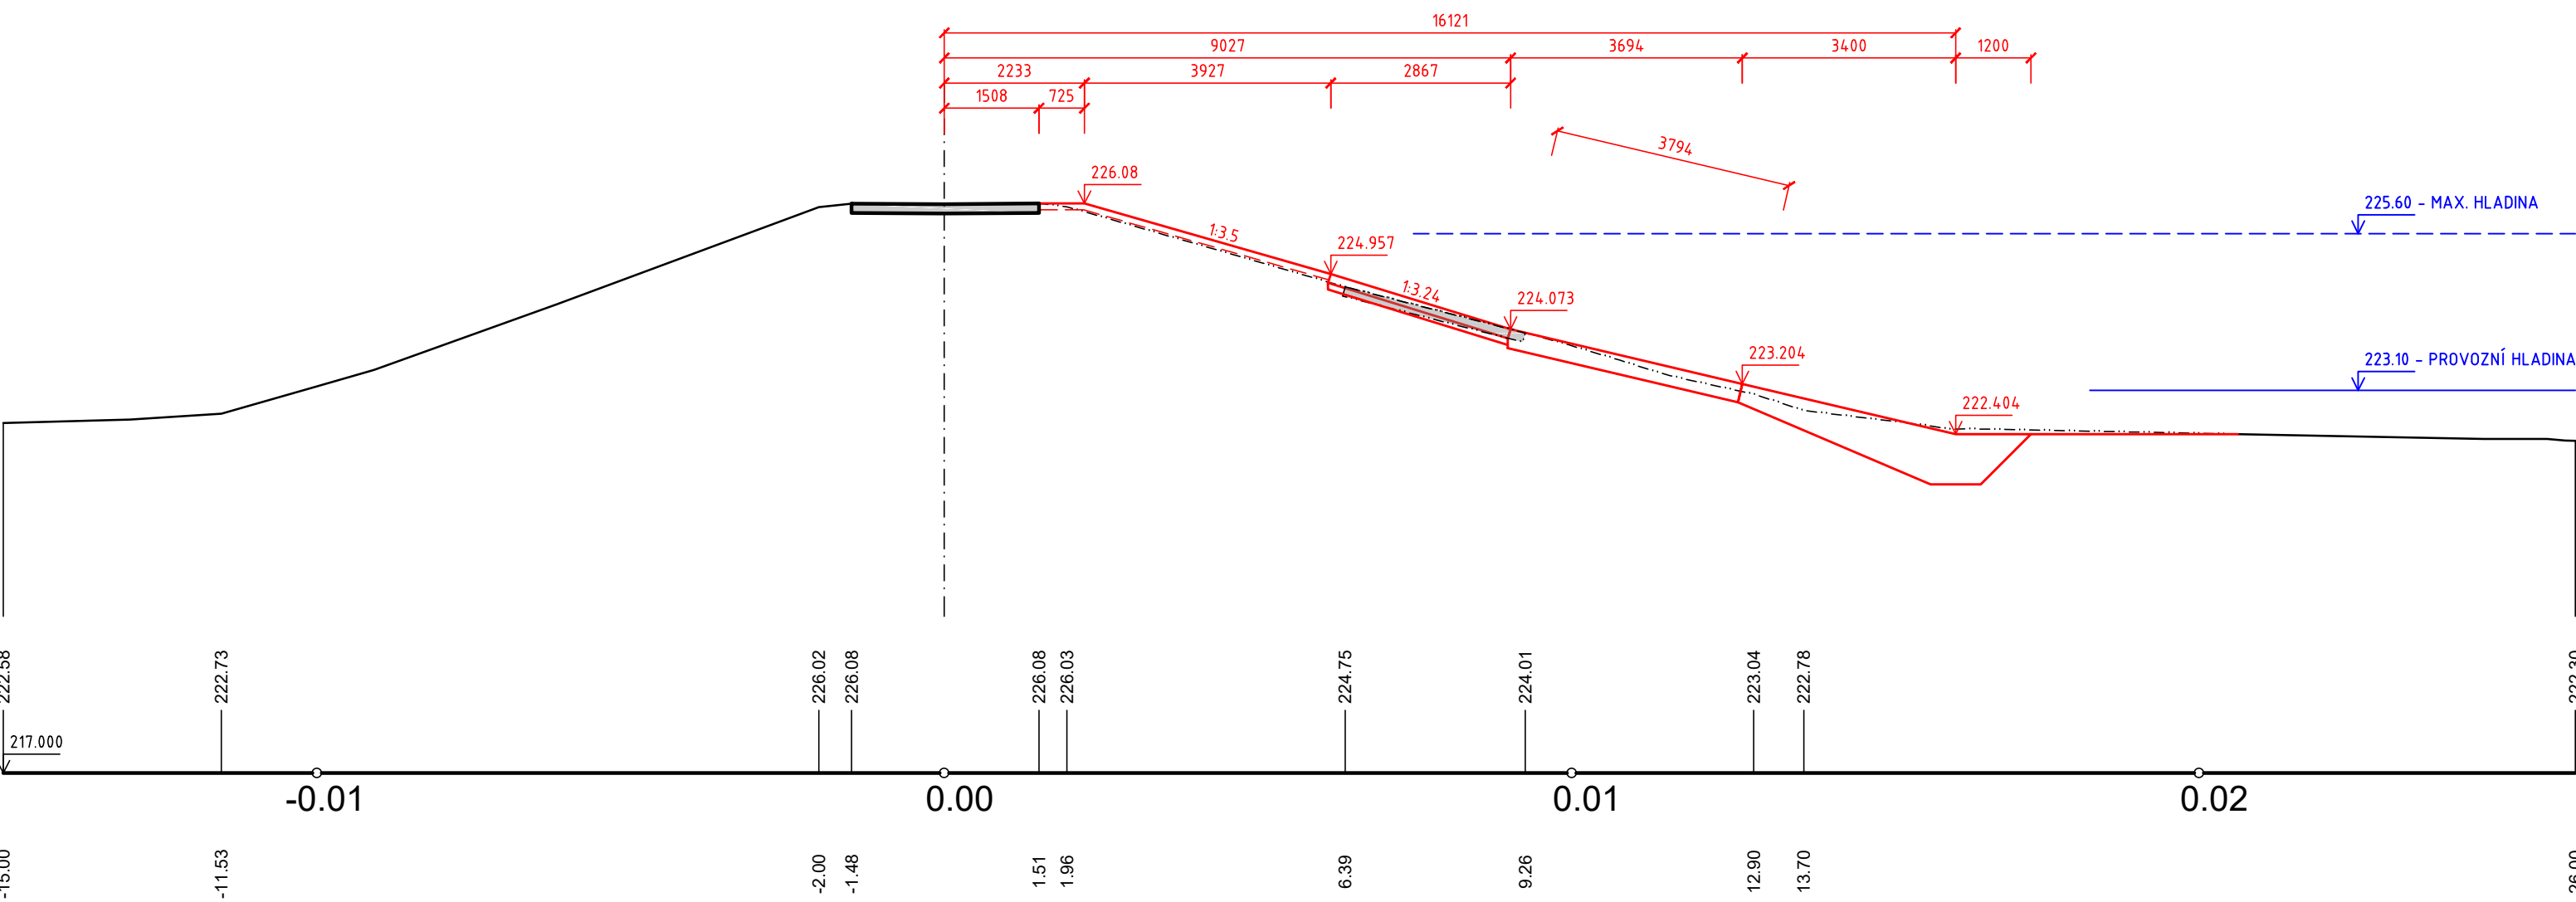

PF 12 KM 0.1235

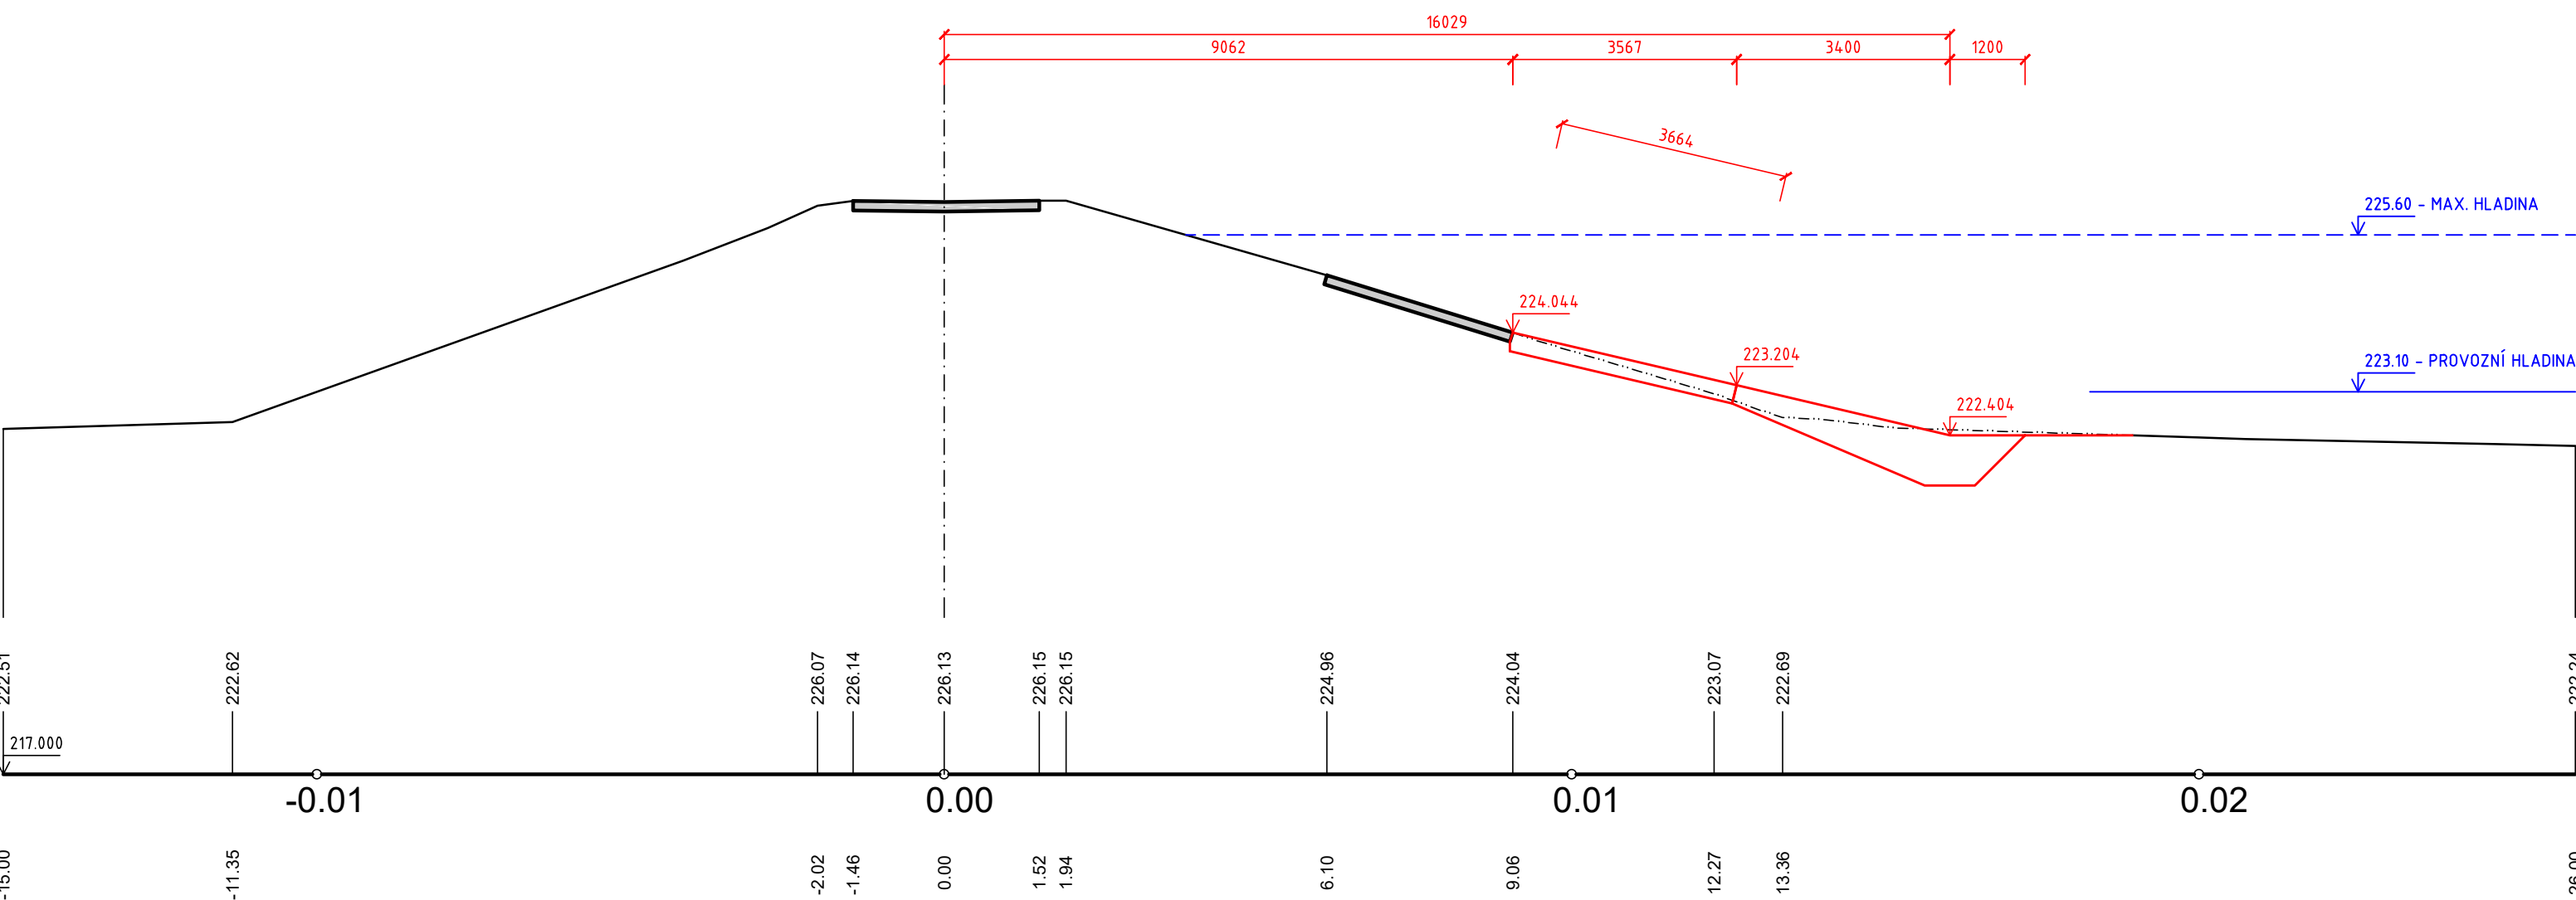

KALKULACE ZEMNÍCH PRACÍ			KALKULACE ZEMNÍCH PRACÍ		
PF 7 km 0.0735			PF 10 km 0.1073		
VÝKOP	[m2]	3.73	VÝKOP	[m2]	3.84
NÁŠYP	[m2]	0.00	NÁŠYP	[m2]	1.64
ÚPRAVA PLÁNĚ (ZÁŘEZ)	[m]	3.18	ÚPRAVA PLÁNĚ (ZÁŘEZ)	[m]	8.12
SVAHOVÁNÍ (ZÁŘEZ)	[m]	7.66	SVAHOVÁNÍ (ZÁŘEZ)	[m]	15.28
OHUMUSOVÁNÍ	[m]	0.00	OHUMUSOVÁNÍ	[m]	4.83
GEOTEXTILIE	[m]	8.77	GEOTEXTILIE	[m]	12.19
MAKADAM (TL 300 mm)	[m]	3.23	MAKADAM (TL 300 mm)	[m]	3.80

KALKULACE ZEMNÍCH PRACÍ			KALKULACE ZEMNÍCH PRACÍ		
PF 8 km 0.0835			PF 11 km 0.1173		
VÝKOP	[m2]	4.24	VÝKOP	[m2]	3.82
NÁŠYP	[m2]	0.00	NÁŠYP	[m2]	0.39
ÚPRAVA PLÁNĚ (ZÁŘEZ)	[m]	5.94	ÚPRAVA PLÁNĚ (ZÁŘEZ)	[m]	4.81
SVAHOVÁNÍ (ZÁŘEZ)	[m]	7.49	SVAHOVÁNÍ (ZÁŘEZ)	[m]	15.30
OHUMUSOVÁNÍ	[m]	0.00	OHUMUSOVÁNÍ	[m]	4.81
GEOTEXTILIE	[m]	8.60	GEOTEXTILIE	[m]	12.19
MAKADAM (TL 300 mm)	[m]	3.05	MAKADAM (TL 300 mm)	[m]	3.80

KALKULACE ZEMNÍCH PRACÍ			KALKULACE ZEMNÍCH PRACÍ		
PF 9 km 0.0935			PF 12 km 0.1235		
VÝKOP	[m2]	5.57	VÝKOP	[m2]	2.99
NÁŠYP	[m2]	0.00	NÁŠYP	[m2]	0.00
ÚPRAVA PLÁNĚ (ZÁŘEZ)	[m]	10.05	ÚPRAVA PLÁNĚ (ZÁŘEZ)	[m]	2.51
SVAHOVÁNÍ (ZÁŘEZ)	[m]	7.72	SVAHOVÁNÍ (ZÁŘEZ)	[m]	8.11
OHUMUSOVÁNÍ	[m]	0.00	OHUMUSOVÁNÍ	[m]	0.00
GEOTEXTILIE	[m]	8.82	GEOTEXTILIE	[m]	9.21
MAKADAM (TL 300 mm)	[m]	3.29	MAKADAM (TL 300 mm)	[m]	3.66

REVIZE Č.	DATUM	ZMĚNA	ČÍSLO SOUPRAVY:

SOURADNICOVÝ SYSTÉM : JTSK
VÝŠKOVÝ SYSTÉM : BpV
KATASTRÁLNÍ OZEMÍ : HAŤ

LINEPLAN s.r.o.

28. října 1142/168, 709 00, Ostrava-Mariánské Hory

tel.: +420 597 578 449
fax: +420 597 579 047
GSM: +420 603 534 547
e-mail: marek.bohac@lineplan.cz

OBJEDNATEL Povodí Odry, státní podnik		
ODPOVĚDNÝ PROJ. OBJ. PS ING. MAREK BOHÁČ	NAVRHL. VYPRACOVAL ING. MAREK BOHÁČ	KONTROLOVAL -
KRAJ : MORAVSKOSLEZSKÝ	POVĚŘENÝ OÚ : MAŮ HLUČÍN	OBEC : HAŤ
AKCE VN HAŤ, OPRAVA HRÁZE A SDRUŽENÉHO OBJEKTU (Č. STAVBY 3389) SO 02 - OPRAVA HRÁZE		STUPEŇ PD DOS + DPS DATUM 03/2016 ARCH. ČÍSLO 51/15/03 - A - 10.06 POČ. FORMÁTŮ 7.5 x A4 MĚŘÍTKO 1 : 200/100
NÁZEV PŘÍLOHY PRACOVNÍ PŘÍČNÉ ŘEZY PF 07 AŽ PF 12		Č. PŘÍLOHY D.1.2.5.2