


ŘEZ – PF 111  
km 2,875  
1:100

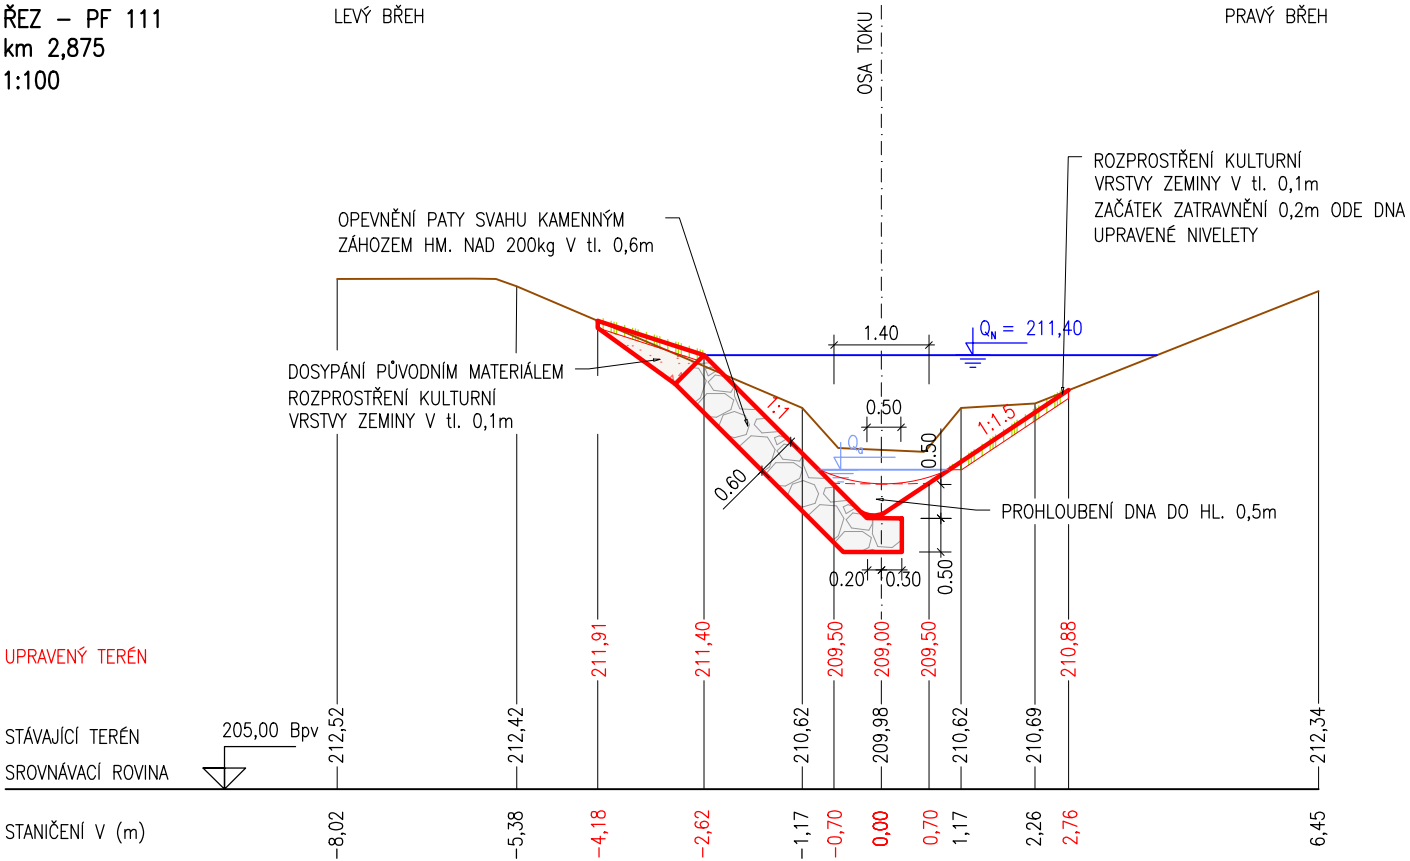

VÝMĚRY:

VÝKOPY VODOTEČÍ	6,00	(m³)
ZÁSYPY	0,35	(m³)
KAMENNÝ ZÁHOZ	2,50	(m³)
ZATRAVNĚNÍ	3,70	(m)
svahování ZÁŘEZŮ	7,95	(m)
svahování NÁSYPŮ	1,65	(m)
UROVNÁNÍ LÍCE ZÁHOZU	3,90	(m)