

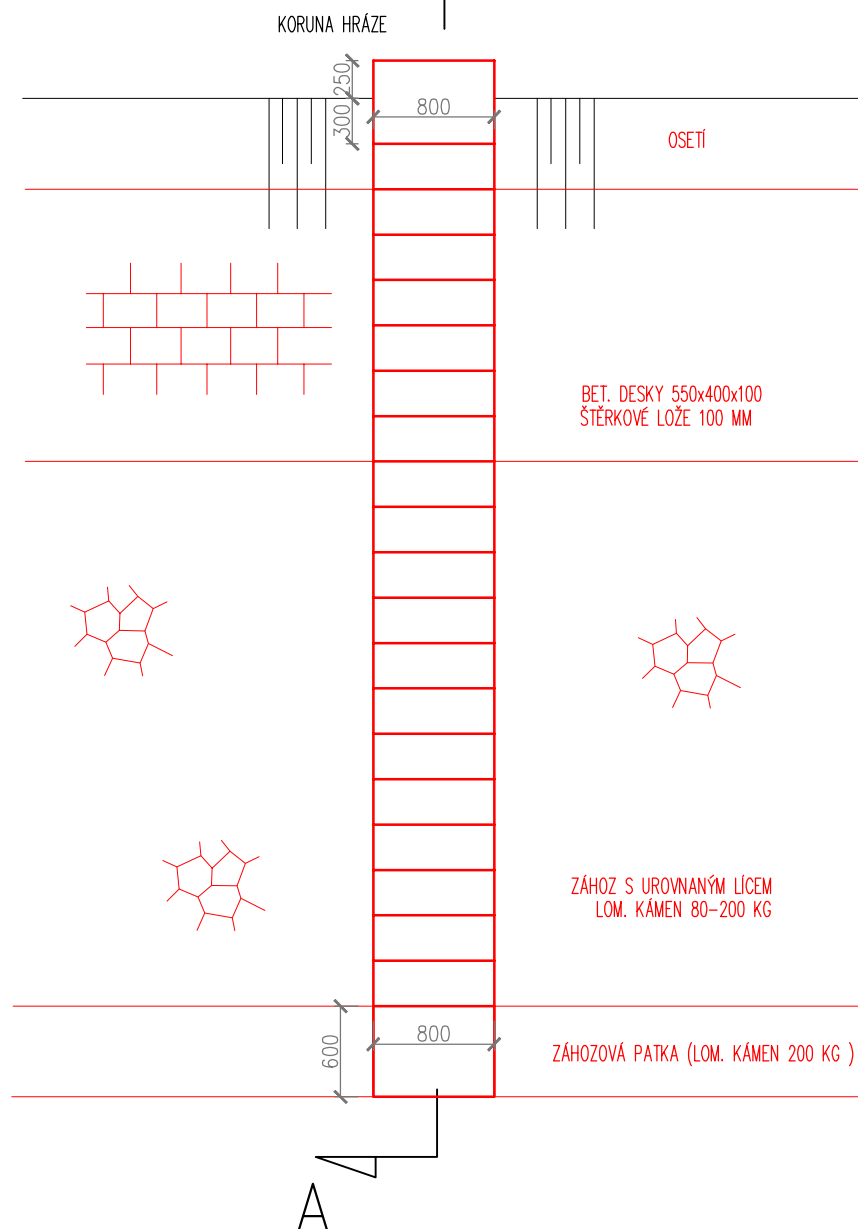


## A

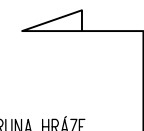

ŘEZ A-A

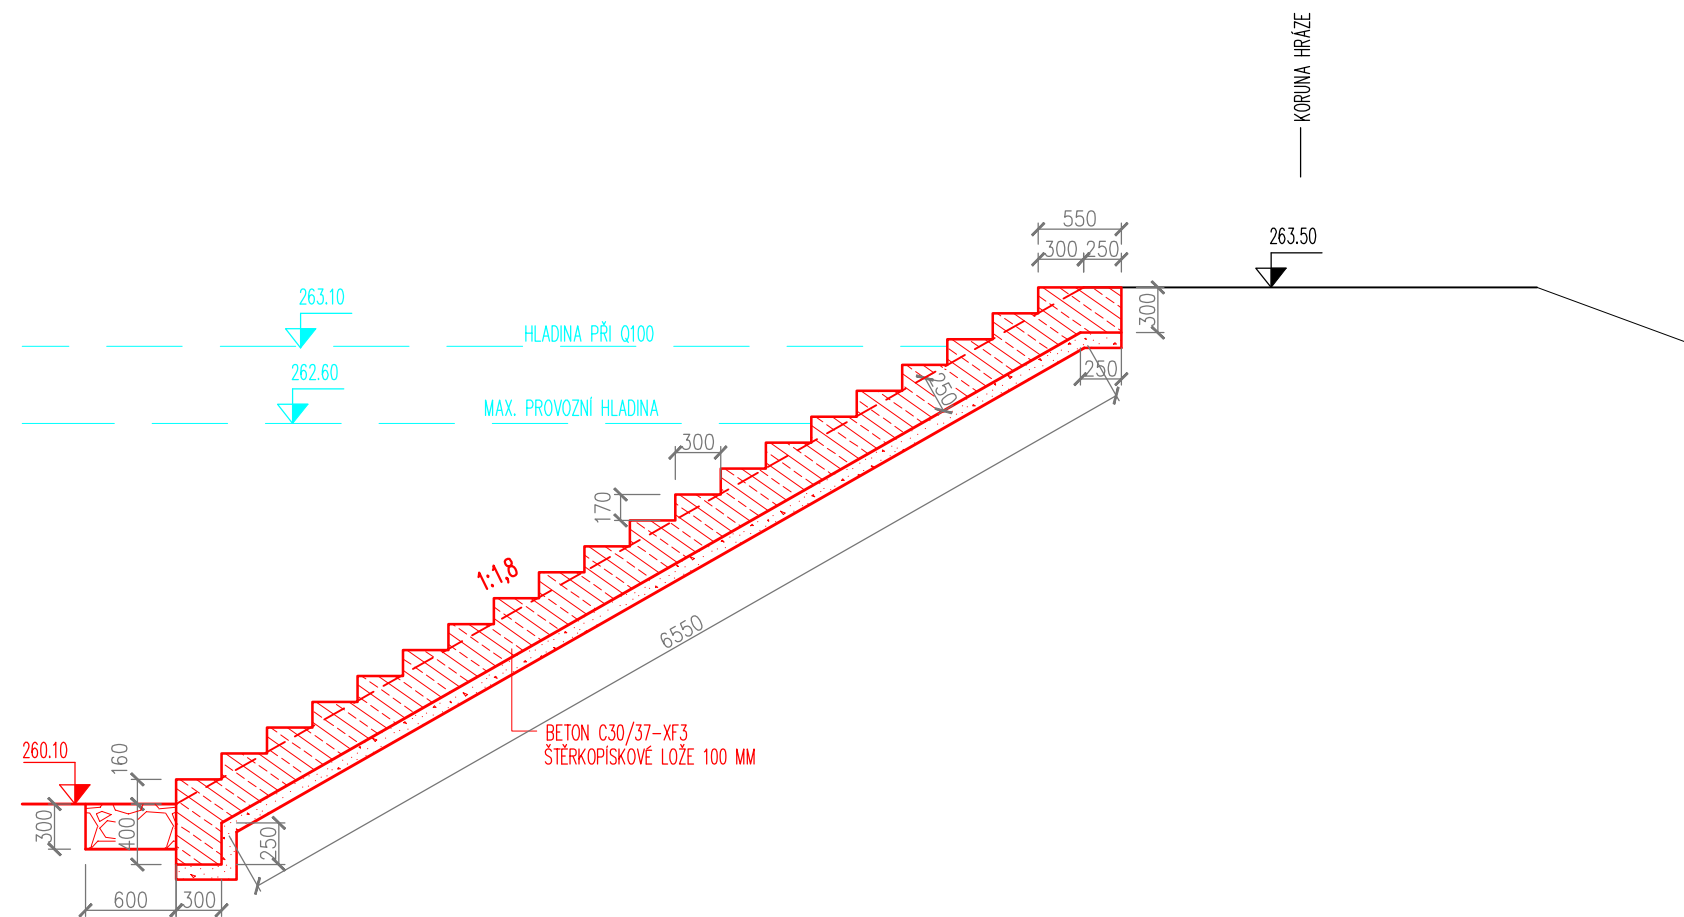

Zodpovědný projektant	Vypracoval	Technická kontrola	<div>MULTIAQUA s.r.o. VEVERKOVA 1343 500 02 HRADEC KRÁLOVÉ</div> <div><div>IČO: 60113111TEL. +420 498 500 227</div><div>DIČ: CZ 60113111FAX +420 498 500 320</div></div> <div><div>multi</div><div>aQua</div></div>	
Ing. Tomáš Klikar	Ing. Tomáš Klikar	Ing. Lubor Dítě		
Kraj: Pardubický	Obec: Lány (k.ú. Lány u Bylan)			
Investor: Povodí Labe, státní podnik, Víta Nejedlého 951, 500 03 Hradec Králové				
MVN Bylany, Skupický potok, odtěžení sedimentů a oprava hráze, ř.km 0,862			Stupeň	DSJ
			Datum	únor 2016
			Zakázkové číslo	M16/018
			Formát	A3
Výkres schodiště			Měřítko: 1: 50	Číslo přílohy: D.1.b.06
			Předložená dokumentace je duševním vlastnictvím firmy Multiaqua s.r.o., Hradec Králové	