


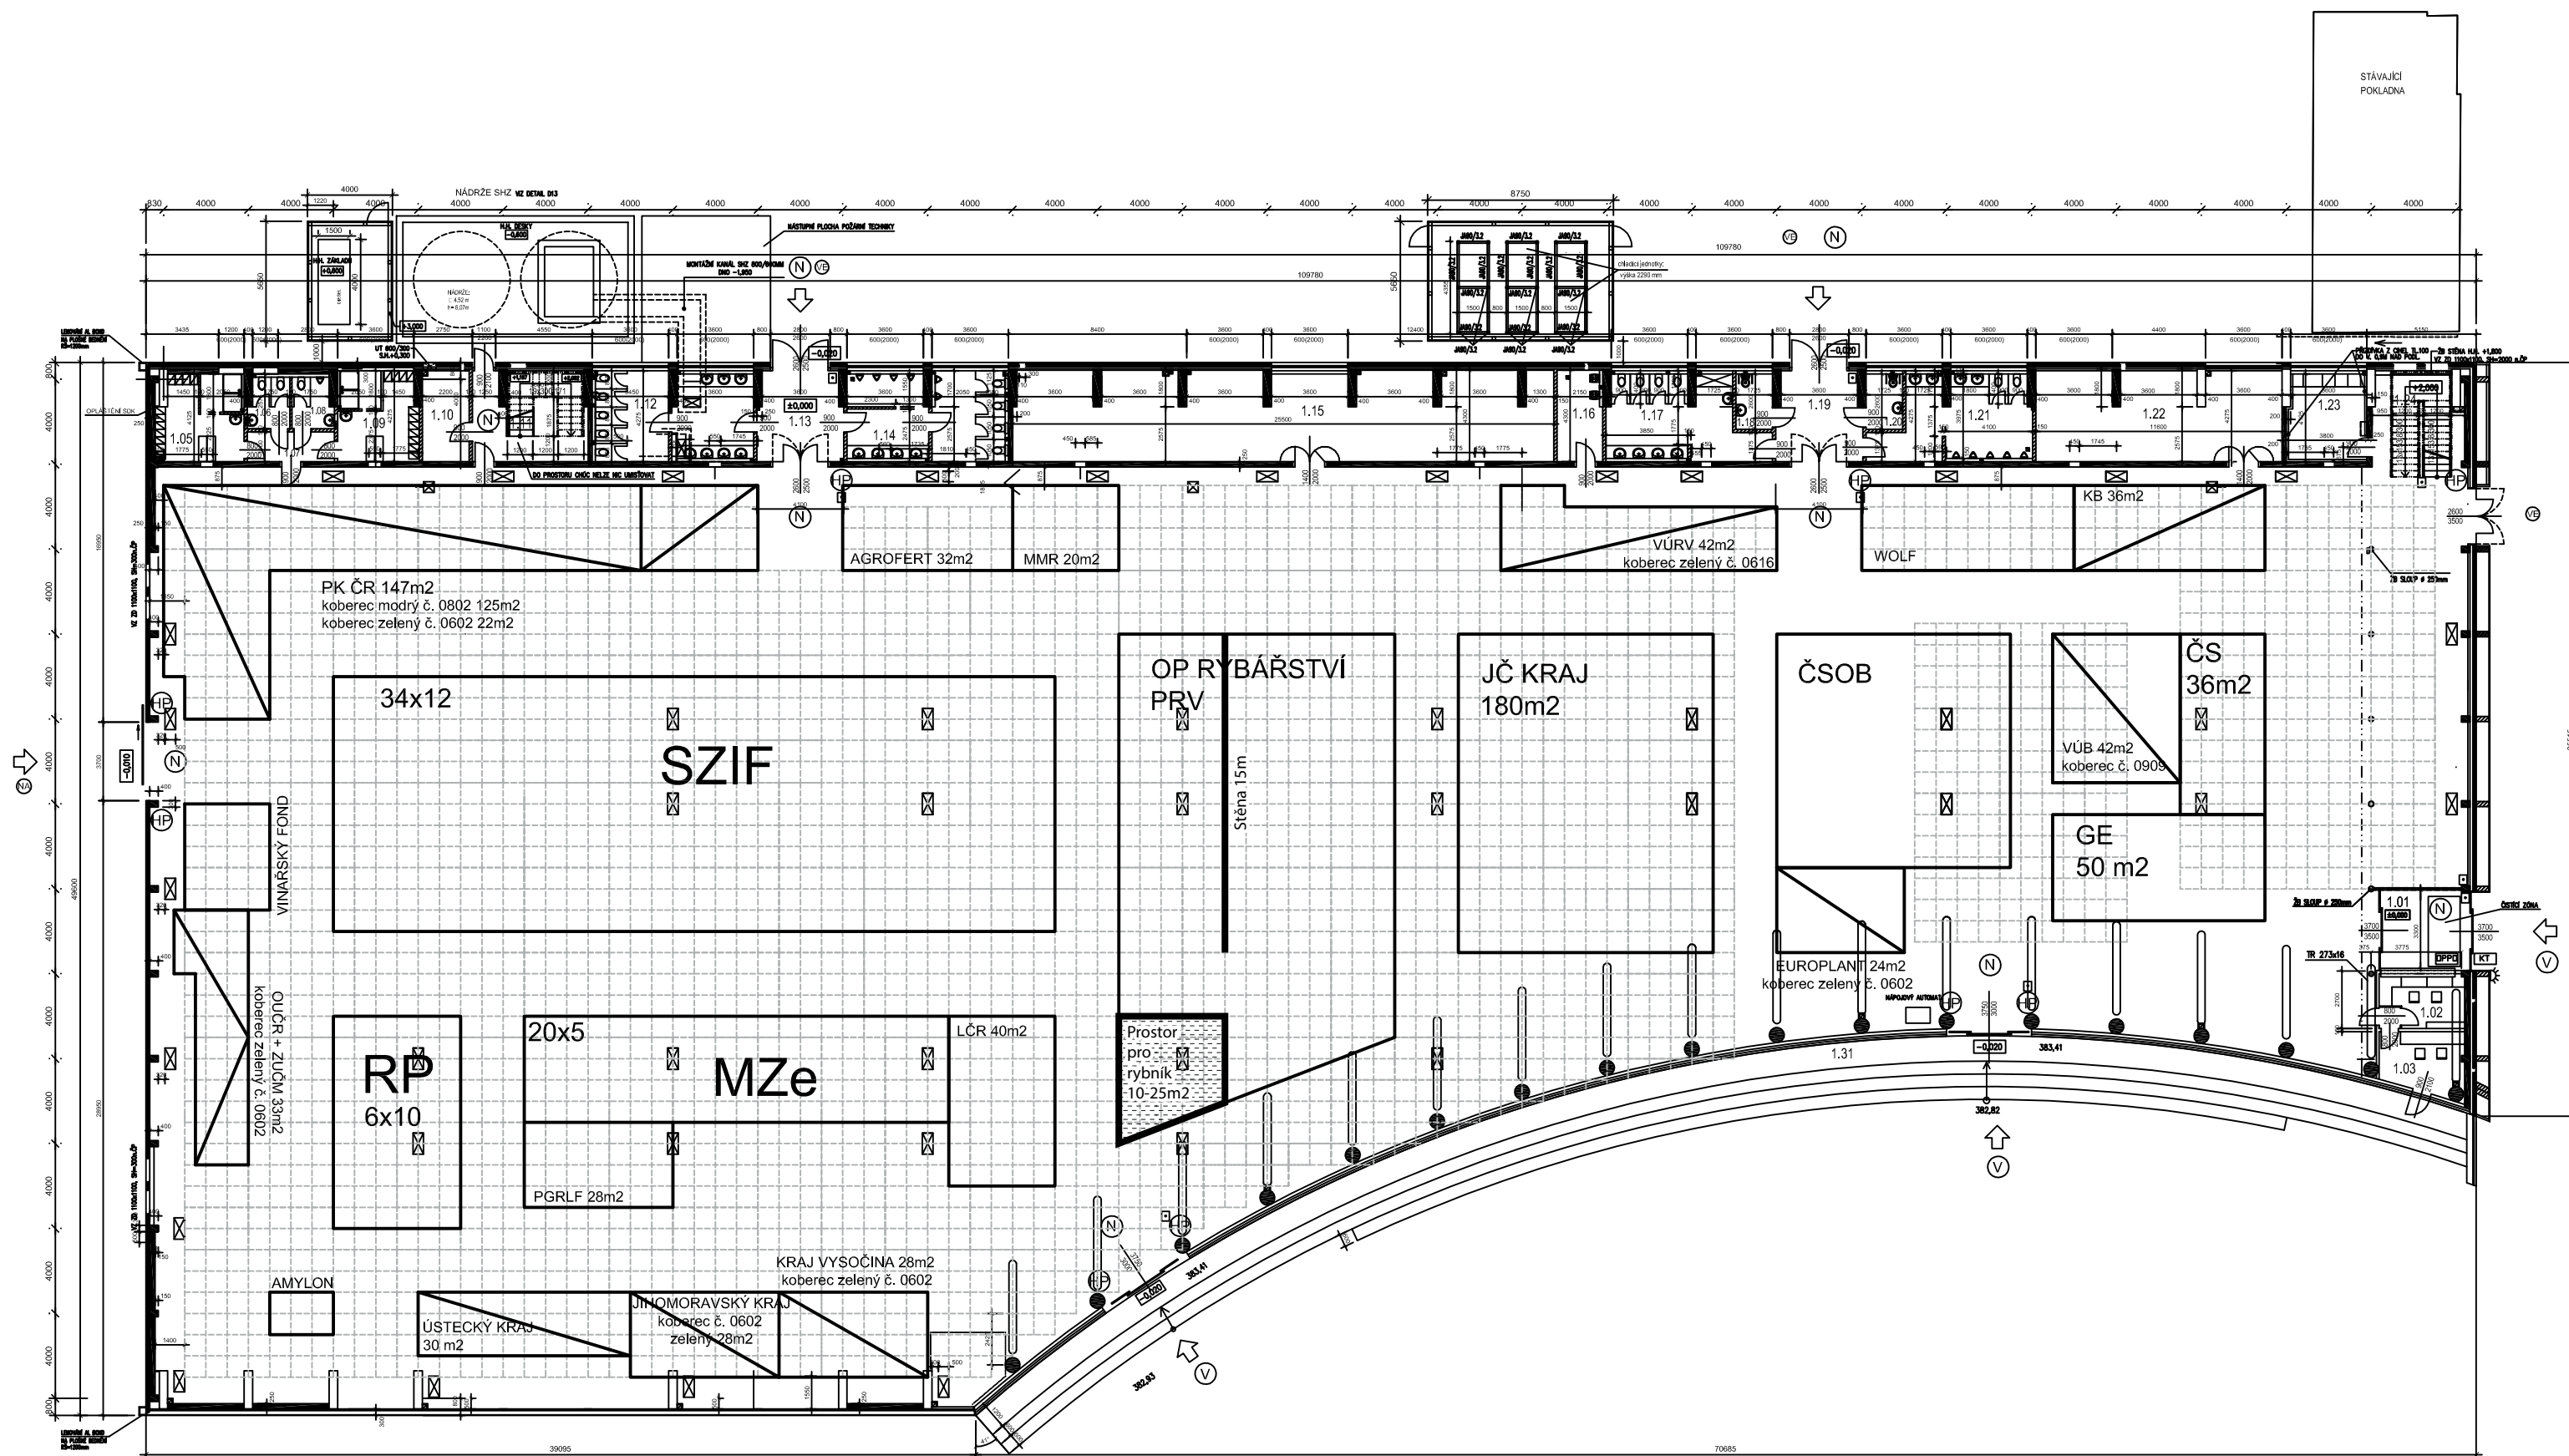

STĚNY, SLOUPY

- FW1 - VÁPENNÁ ŠTUKOVÁ OMÍTKA + MALBA
- FW2 - KERAMICKÝ OBKLAD v. 210mm
- FW3 - ŠTĚRKOVÁ OMÍTKA NA BETON + MALBA
- FW4 - TENKOVŘSTVÁ OMÍTKA + 2x BÍLÝ NÁTER NA SDK KONSTRUKCE
- FW5 - ÚZAVÍRAČÍ NÁTER NA BETON
- FW6 - TRAPEZOVÝ PLECH V ODSŮSTINU RAL

STROP

- FC1 - SYSTÉMOVÝ KAZETOVÝ SÁDROKARTONOVÝ PODHLED
- FC2 - SYSTÉMOVÝ HLADKÝ SÁDROKARTONOVÝ PODHLED DO VLHKÉHO PROSTŘEDÍ
- FC3 - SYSTÉMOVÝ KAZETOVÝ SÁDROKARTONOVÝ PODHLED DO VLHKÉHO PROSTŘEDÍ
- FC5 - NÁTER NA BETON V ODSŮSTINU RAL

NAPOJOVACÍ MÍSTO :

- VODA
- PŘÍPOJNÉ MÍSTO JEDNOFÁZOVÉHO PROUDU 1N+PE 230V
- PŘÍPOJNÉ MÍSTO TRIFÁZOVÉHO PROUDU 3N+PE 400V
- ODPAD

- VSTUP DO PAVILONU
- NOUZOVÝ VÝCHOD
- NAVÁZECÍ VSTUP (NÁKLADNÍ)
- OVLÁDÁNÍ OSVĚTLENÍ, VENTILACE, POŽÁRNÍ TLAČÍTKA
- POŽÁRNÍ MAJÁK
- OVLÁDACÍ POLE POŽÁRNÍ OCHRANY
- KTI KLÍČOVÝ TREZOR
- VEDLEJŠÍ VCHOD

POZN:

- VÝŠKA STROPU U BOČNÍCH STĚN 3000mm, UPROSTŘED PAVILONU 5470mm
- PŘED HASICÍMI PŘÍSTROJI, NN ROZVADĚČI A OVLÁDACÍ OSVĚTLENÍ PONECHAT ODSTUP 800mm
- K POŽÁRNÍM HYDRANTŮM NUTNÁ ULÍČKA 800mm

PAVILON T1 ZEMĚ ŽIVITELKA 2016