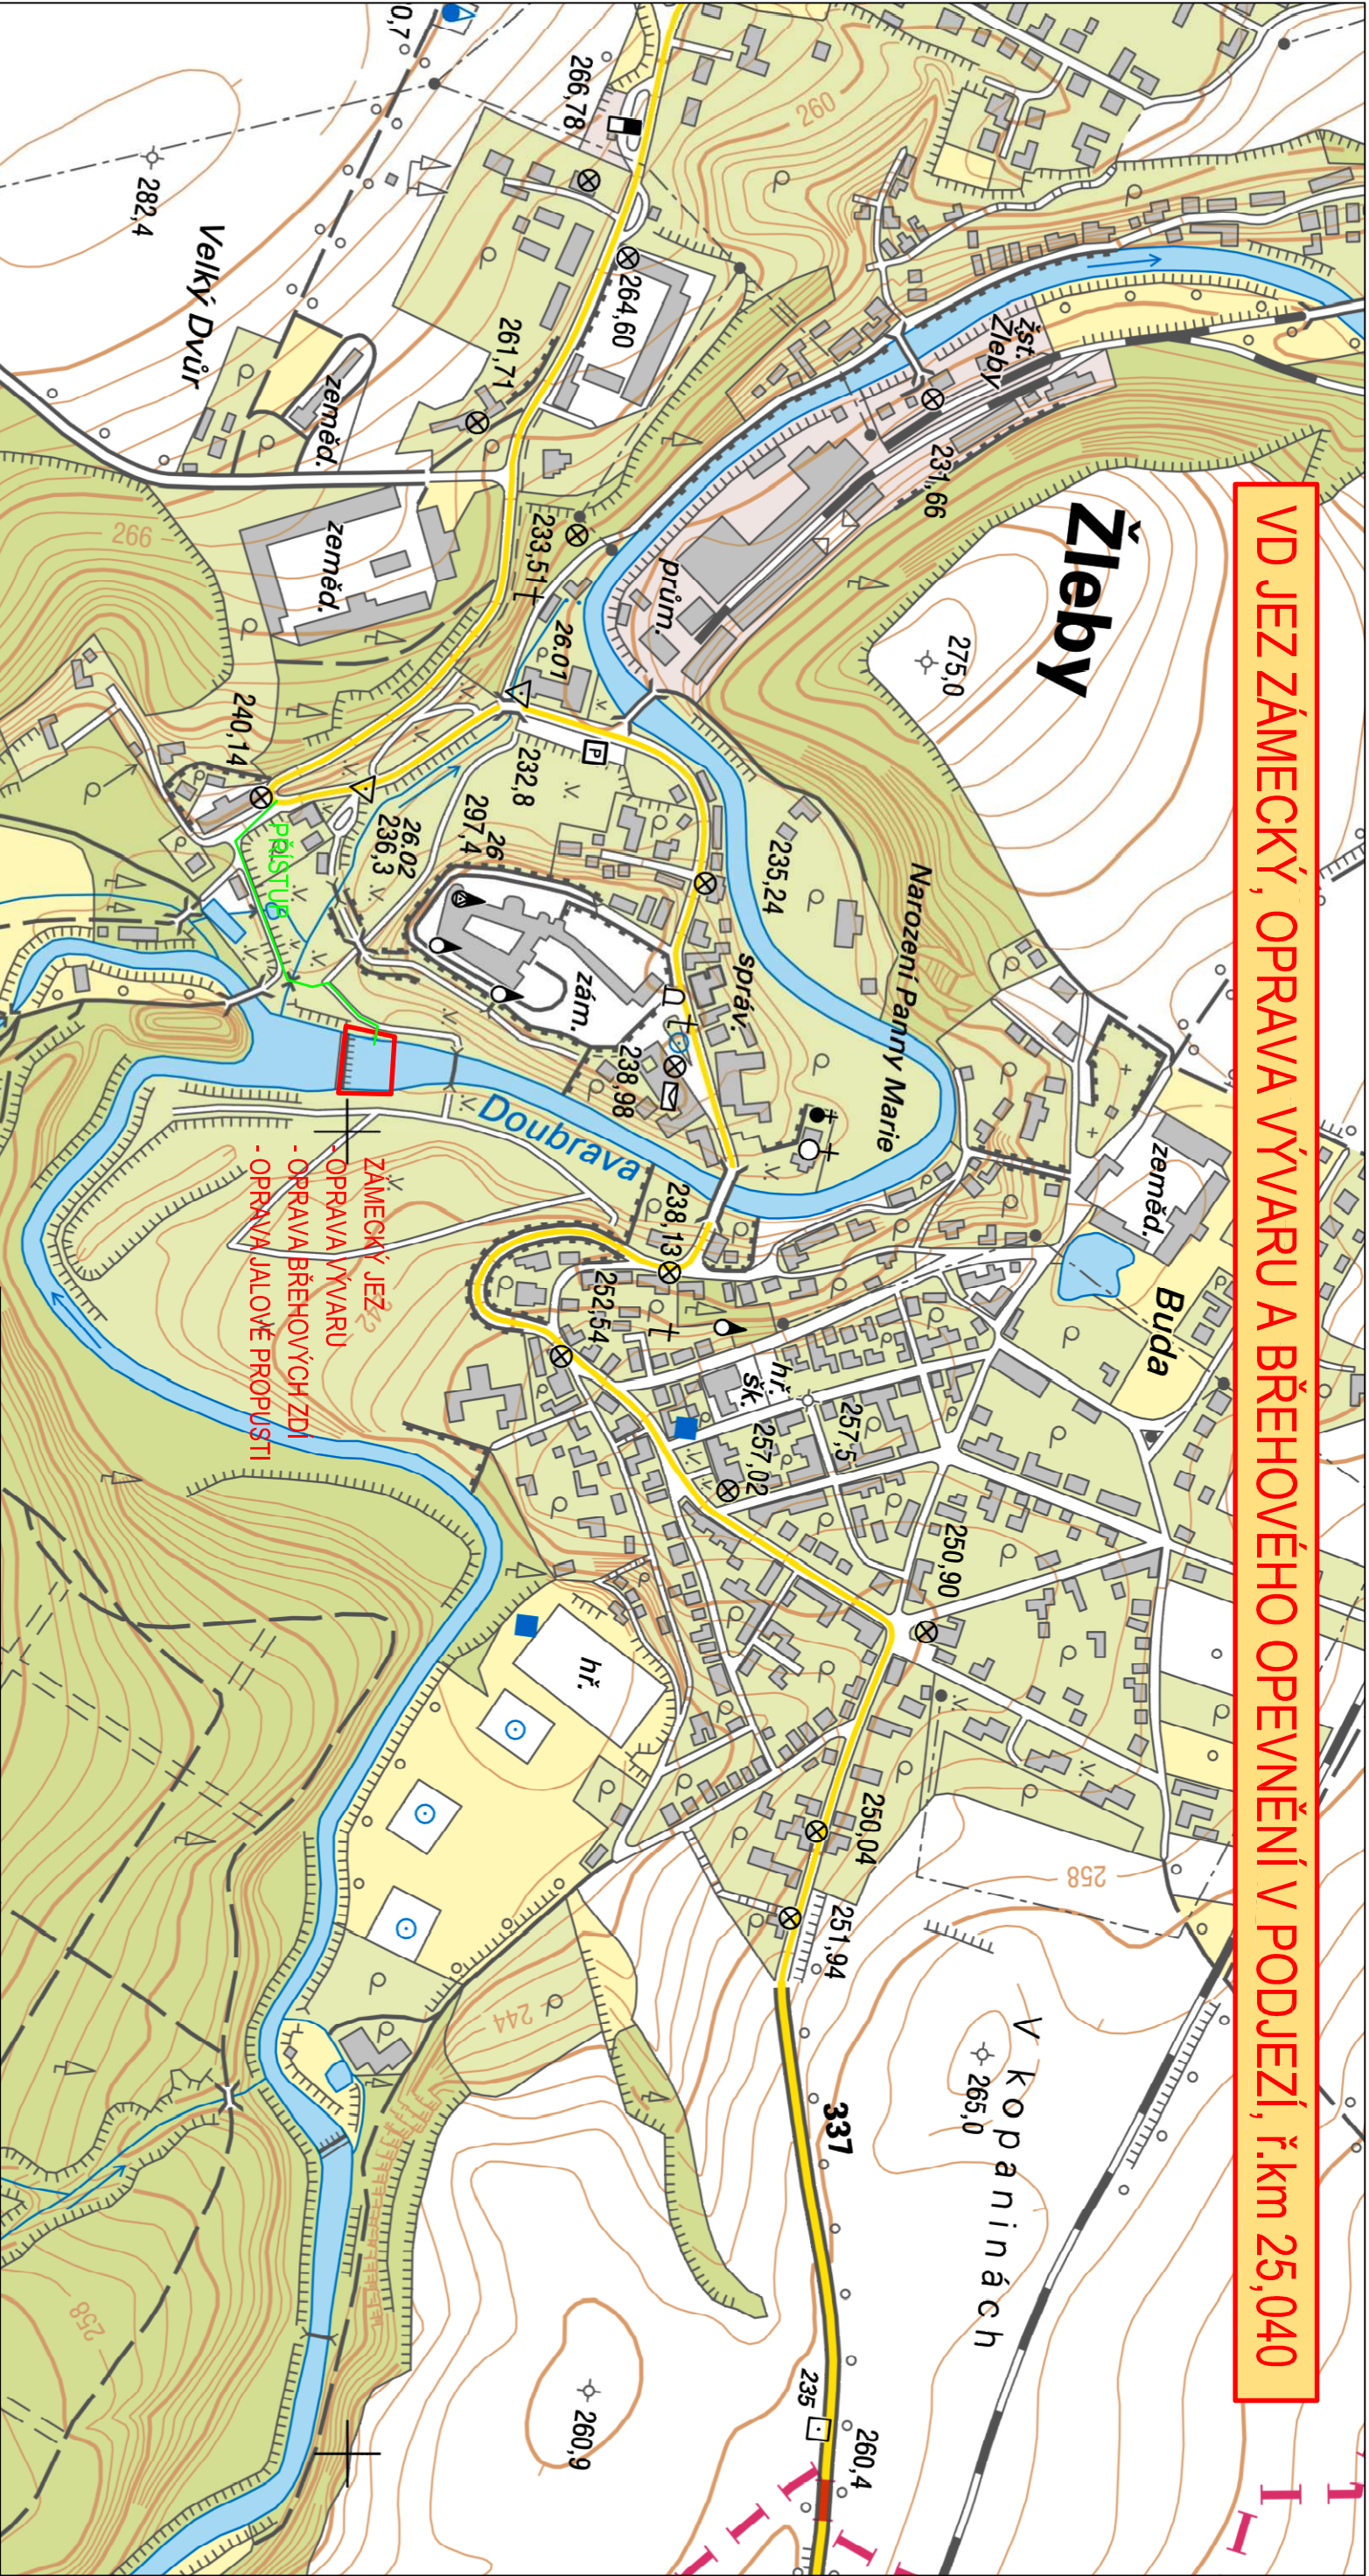

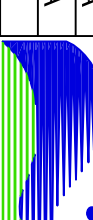
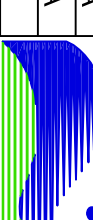


VD JEZ ZÁMECKÝ, OPRAVA VÝVARU A BŘEHOVÉHO OPEVNĚNÍ V PODJEZÍ, ř.km 25,040



Ved. odd. proj.		Ing. PETR VÁVRA			Autor. ing.		Ing. PETR VÁVRA								
Zodp. proj.		Ing. PETR VÁVRA			Kreslil		Ing. PETR VÁVRA								
Kraj: Středočeský		Obec: Žleby		K.Ú.: Žleby											
Investor: Povodí Labe, státní podnik, závod Pradubice															
Název akce:															
VD JEZ ZÁMECKÝ, OPRAVA VÝVARU A BŘEHOVÉHO OPEVNĚNÍ V PODJEZÍ, ř.km 25,040															
Příloha:															
PŘEHLEDNÁ SITUACE															
				 Povodí Labe, státní podnik Vita Nejedlicho 951, 500 03 Hradec Králové											
								Datum				leden 2016			
								Stupeň				DSP			
Pořadové číslo				3513											
Číslo stavby 122160013				Č. přílohy											
Měřítko				C.1											
1 : 10000															