PŮDORYS STŘECHY PŘÍSTAVBY

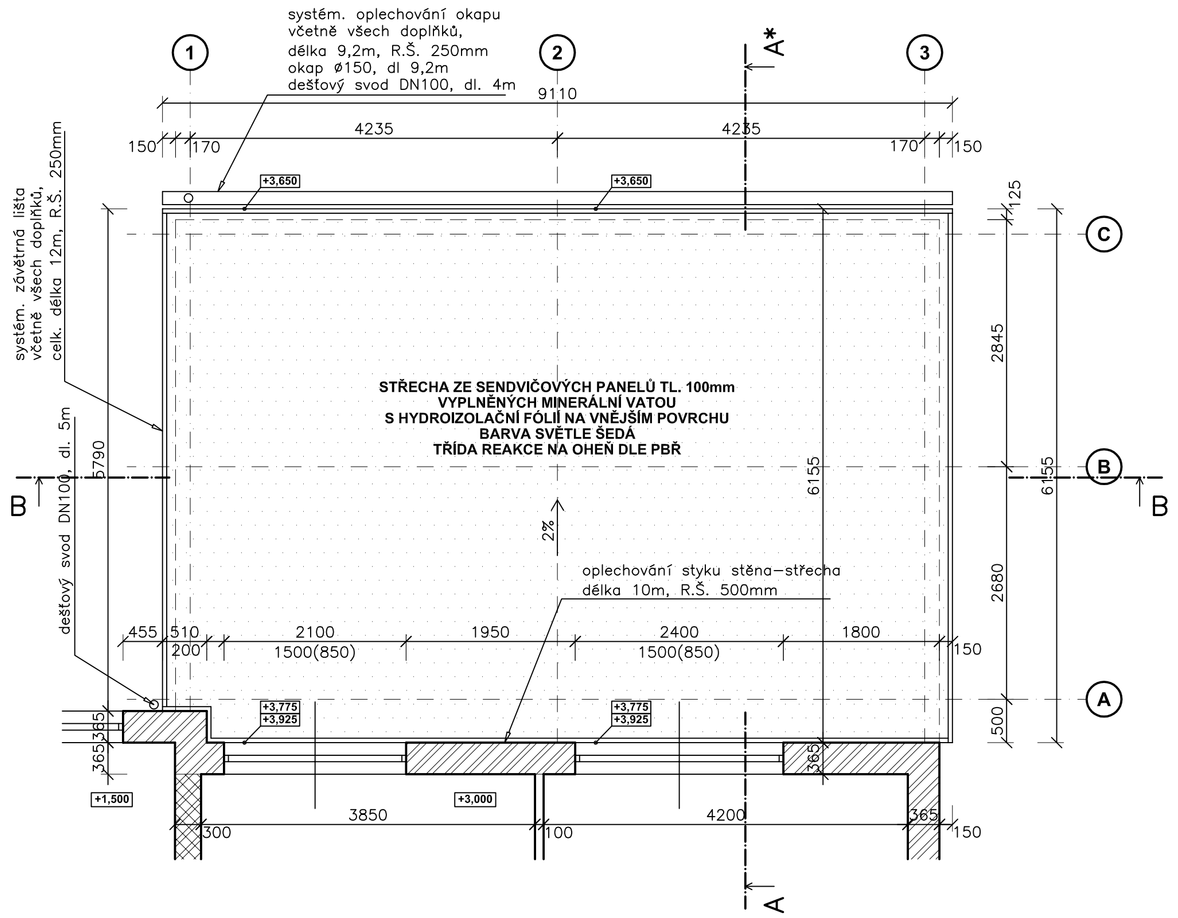

LEGENDA STÁVAJÍCÍCH KONSTRUKCÍ:

- ZDIVO Z DĚROVANÝCH CIHEL CD INA TL. 365mm, P10 NA MVC 25
- ZDIVO Z PLNÝCH PÁLENÝCH CIHEL TL. 300 a 450mm, P10 NA MVC 25
- PŘÍČKY Z DUTÝCH DVOUDĚROVÝCH CIHEL TL. 100 a 150mm NA MVC 25
- (1)-(11) VÝROBKY POPSANÉ TABULKAMI VÝROBKŮ

LEGENDA NOVÝCH KONSTRUKCÍ:

- STŘEŠNÍ PLÁŠŤ PŘÍSTAVBY DLE POPISU VE VÝKRESU

POZNÁMKY K PROVÁDĚNÍ STAVBY:

VIZ. VÝKRESY ZÁKLADŮ, ŘEZŮ A POHLEDŮ NOVÉHO STAVU

S

POZNÁMKY:

UŽITNÁ PLOCHA PŘÍSTAVBY – 47,2 m2
ZASTAVĚNÁ PLOCHA PŘÍSTAVBY – 53,0 m2
OBESTAVĚNÝ PROSTOR PŘÍSTAVBY – 235 m3

±0,000 = PODLAHA 1.NP

ING. LEOŠ JEREMIÁŠ
PROJEKTOVÁNÍ POZEMNÍCH STAVEB
Bratří Čapků 864, 547 01 Náchod
IČ: 866 76 199
PROVOZOVNA
Pod zámečkem 1051, 500 06 Hradec Králové
Telefon: +420 773 640 557
E-mail: leos.jeremias@email.cz

Revize	Datum	Popis změny	Vypracoval	Kontroloval

INVESTOR:	PROJEKTANT:	HIP:
státní podnik, Vita Nejedlého 951/8, 500 03 Hradec Králové	ING. LEOŠ JEREMIÁŠ	ING. LEOŠ JEREMIÁŠ
STAVBA: STŘEDISKO OPATOVICE, PŘÍSTŘEŠEK NA OPRAVU MECHANIZACE Přístavba objektu v ul. Pardubická, č.p. 347 na p.č. st.93/1 v k.ú. Opatovice n/L		ČÍSLO ZAKÁZKY: 229 140 004
		DATUM: 09/2015
		MĚŘÍTKO: 1:50
OBJEKT: -		STUPEŇ PD: DUR+DSP
ČÁST PD: D.1.1 - ARCH. - STAVEBNÍ ŘEŠENÍ		PROFESE: -
PŘÍLOHA: PŮDORYS STŘECHY PŘÍSTAVBY		ČÍSLO VÝKRESU: D.1.1.08
		NÁZEV CD: 229140004_Opatovice

PŮDORYS STŘECHY PŘÍSTAVBY

PŮDORYS ZÁKLADŮ PŘÍSTAVBY

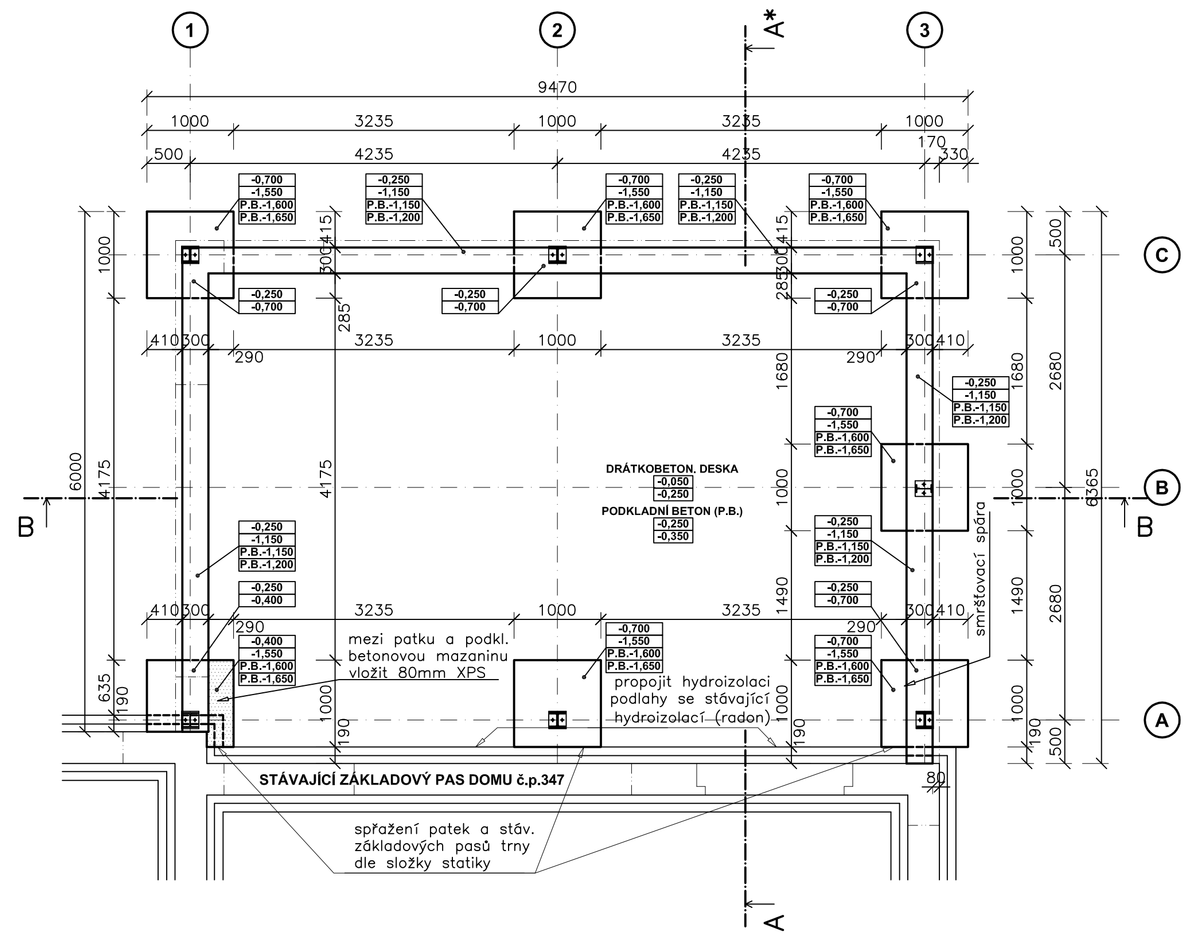

POZNÁMKY :

VÝKRES SKLADBY STĚNOVÝCH A STŘEŠNÍCH SENDVIČOVÝCH PANELŮ (KLADEČSKÉ VÝKRESY) BUDE SOUČÁSTÍ DODÁVKY ZHOTOVITELE STAVBY. ZHOTOVITEL STAVBY SI TENTO NÁKLAD ZAHRNE DO CENY SVÉ ZAKÁZKY.

OCELOVÁ KONSTRUKCE PŘÍSTAVBY VČ. OPLÁŠTĚNÍ A VŠECH SYSTÉMOVÝCH DETAILŮ BUDE SOUČÁSTÍ DÍLENSKÉ DOKUMENTACE VYBRANÉHO ZHOTOVITELE STAVBY. ZHOTOVITEL STAVBY SI TENTO NÁKLAD ZAHRNE DO CENY SVÉ ZAKÁZKY.

V RÁMCI SVÉ DÍLENSKÉ DOKUMENTACE ZHOTOVITEL DOPRACUJE PŘÍPADNÉ ODLIŠNOSTI NEBO PODROBNOSTI VYPLÝVAJÍCÍ Z JEHO MATERIÁLOVÉ, VÝROBKOVÉ ČI TECHNOLOGICKÉ ZÁKLADNY.

V RÁMCI SVÉ DÍLENSKÉ DOKUMENTACE ZHOTOVITEL DOPRACUJE DETAILY DLE SYSTÉMOVÝCH PODKLADŮ – JEDNÁ SE O DETAILY OBVODOVÉHO A STŘEŠNÍHO PLÁŠTĚ, OSAZENÍ VÝPLNÍ OTVORŮ, OPLECHOVÁNÍ, HYDROIZOLACÍ, PODLAH, STŘECHY, OCEL. KONSTR. ATD.

PRO ZHOTOVENÍ OBVODOVÉHO PLÁŠTĚ BUDOU POUŽITY CERTIFIKOVANÉ VÝROBKY VČETNĚ VŠECH DOPLŇKŮ A DETAILŮ.

V PŘÍPADĚ NEOČEKÁVANÝCH SITUACÍ PŘI REALIZACI BUDE INFORMOVÁN PROJEKTANT PŘÍSLUŠNÉ PROFESE, KTERÝ NAVRHNE ALTERNATIVNÍ ŘEŠENÍ.

PŘED VÝROBOU OCELOVÝCH KONSTRUKCÍ A OPLÁŠTĚNÍ PŘÍSTAVBY JE NUTNÉ PŘESNÉ ZAMĚŘENÍ V MÍSTĚ STAVBY.

PŘED BETONÁŽÍ ZÁKLADOVÉ DESKY MUSÍ BÝT DO PROSTORU HALY OSAZENY CHRÁNIČKY A ZAVEDENY VEŠKERÉ INŽENÝRSKÉ SÍTĚ.

UMÍSTĚNÍ SMRŠŤOVACÍCH SPÁR PODLAHOVÉ DESKY A UMÍSTĚNÍ PROSTUPŮ V ZÁKLADOVÝCH PRAZÍCH BUDE SOUČÁSTÍ DOKUMENTACE ZHOTOVITELE STAVBY. SMRŠŤOVACÍ SPÁRY BUDOU VYPLNĚNY VHODNÝM MATERIÁLEM.

DILATAČNÍ SPÁRY BUDOU ZHOTOVENY NA PŘEDĚLECH MEZI STÁVAJÍCÍMI A NOVÝMI PODLAHAMI, KOLEM SLOUPŮ A V MÍSTĚ PŘÍPADNÝCH PRACOVNÍCH SPÁR.

S

±0,000 = PODLAHA 1.NP

ING. LEOŠ JEREMIÁŠ
PROJEKTOVÁNÍ POZEMNÍCH STAVEB
Bratří Čapků 864, 547 01 Náchod
IČ: 866 76 199
PROVOZOVNA
Pod zámečkem 1051, 500 06 Hradec Králové
Telefon: +420 773 640 557
E-mail: leos.jeremias@email.cz

Revize	Datum	Popis změny	Vypracoval	Kontroloval

INVESTOR:	PROJEKTANT:	HIP:
státní podnik, Vita Nejedlého 951/8, 500 03 Hradec Králové	ING. LEOŠ JEREMIÁŠ	ING. LEOŠ JEREMIÁŠ
STAVBA: STŘEDISKO OPATOVICE, PŘÍSTŘEŠEK NA OPRAVU MECHANIZACE Přístavba objektu v ul. Pardubická, č.p. 347 na p.č. st.93/1 v k.ú. Opatovice n/L		ČÍSLO ZAKÁZKY: 229 140 004
		DATUM: 09/2015
		MĚŘÍTKO: 1:50
OBJEKT: -		STUPEŇ PD: DUR+DSP
ČÁST PD: D.1.1 - ARCH. - STAVEBNÍ ŘEŠENÍ		PROFESE: -
PŘÍLOHA: PŮDORYS ZÁKLADŮ PŘÍSTAVBY		ČÍSLO VÝKRESU: D.1.1.06
		NÁZEV CD: 229140004_Opatovice

PŮDORYS ZÁKLADŮ PŘÍSTAVBY