


PŮDORYS STŘECHY PŘÍSTAVBY

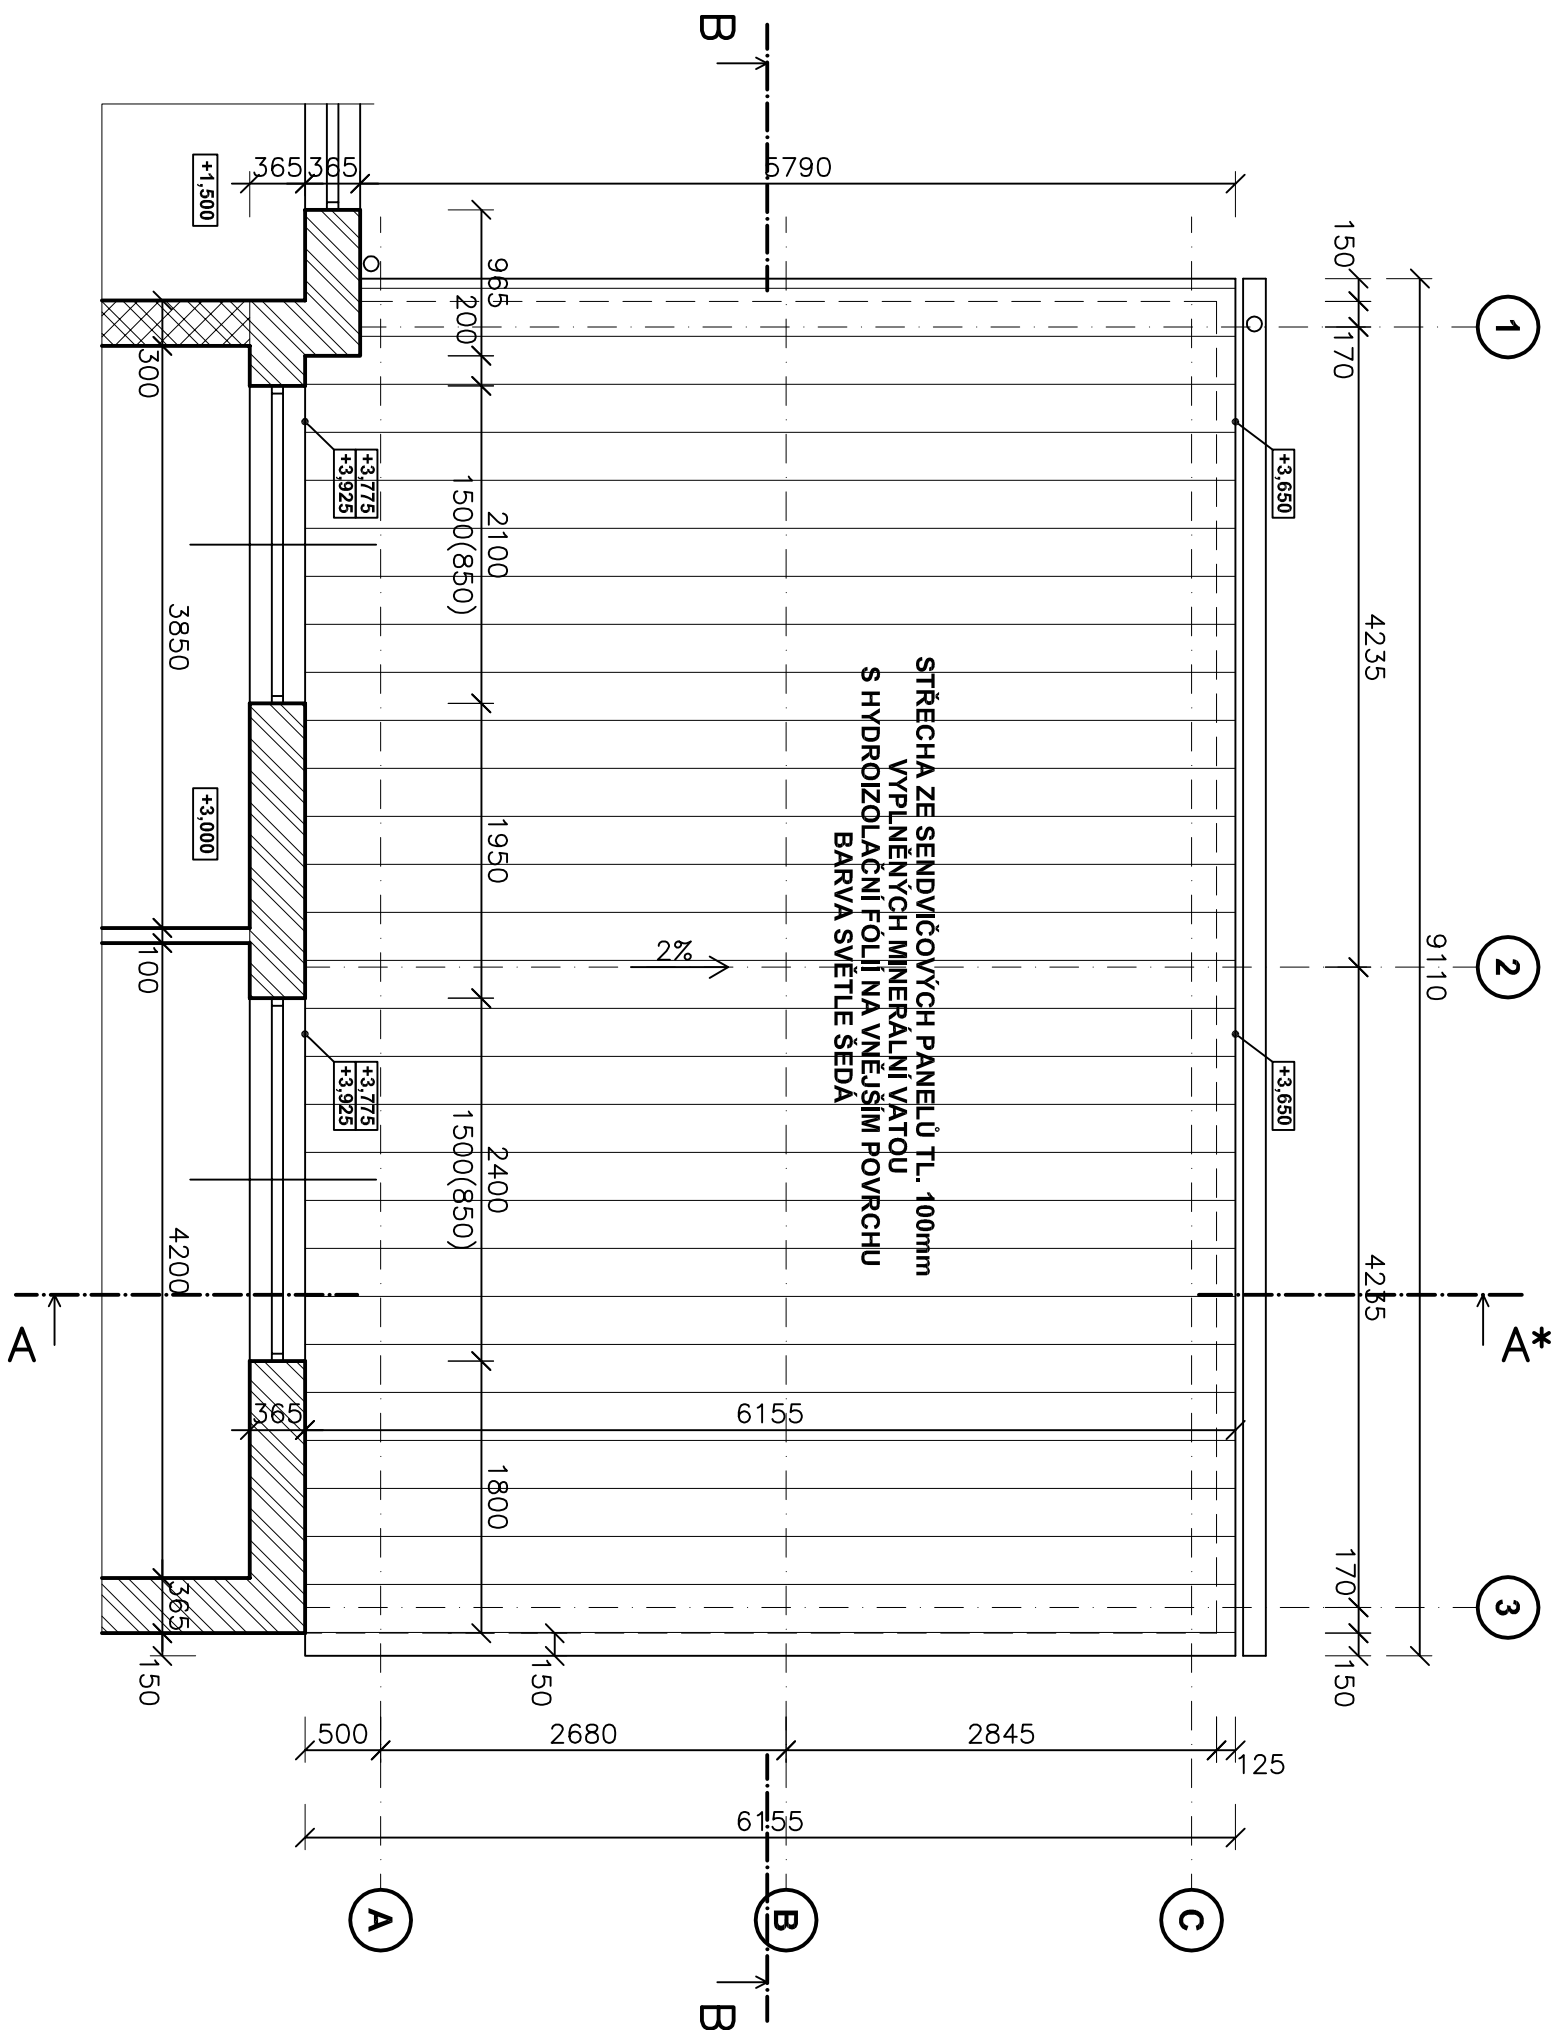

LEGENDA STÁVAJÍCÍCH KONSTRUKCÍ:


- Legend for existing structures:
- DIŠKO Z DĚROVANÝCH CIHEL CD NA TL. 365mm, P10 NA MWC 25
  - DIŠKO Z PLINŮCH PALENÝCH CIHEL TL. 300 a 450mm, P10 NA MWC 25
  - PŘÍČKY Z DUTÝCH DVOUDĚROVÝCH CIHEL TL. 100 a 150mm NA MWC 25

LEGENDA NOVÝCH KONSTRUKCÍ:

- Legend for new structures:
- STŘEŠNÍ PLOŠT PŘÍSTAVBY DLE POPISU VE VÝKRESU

POZNÁMKY K PROVÁDĚNÍ STAVBY:

VIZ. VÝKRESY ZÁKLADŮ, ŘEZŮ A POHLEDŮ NOVÉHO STAVU

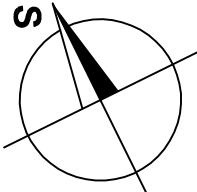

PŮDORYS STŘECHY PŘÍSTAVBY

<b>POZNÁMKY:</b>		<b>ING. LEOŠ JEREMIAŠ</b>	
ÚJTNÁ PLOCHA PŘÍSTAVBY – 47,2 m <sup>2</sup>		PROJEKTOVÁNÍ POZEMNÍCH STAVEB	
ZASTŘEŠENÁ PLOCHA PŘÍSTAVBY – 53,0 m <sup>2</sup>		Bratří Čapků 864, 547 01 Náchod	
OBSAŽENÝ PROSTOR PŘÍSTAVBY – 23,9 m <sup>3</sup>		IČ: 686 76 199	
<b>±0,000 = PODLAHA 1.NP</b>		DIŠKOVÝCH CIHEL	
		Pod záměškem 100 500 500 Hradec Králové	
		Telefon: +420 773 640 857	
		E-mail: leos.jeremias@gmail.cz	
Revize Datum Popis změny		Výpracoval	
		Kontroloval	
INVESTOR:		MIP:	
PROJEKTANT:		ING. LEOŠ JEREMIAŠ	
STAVBA:		ČÍSLO ZAKÁZKY:	
PŘÍSTŘEŠEK NA OPRAVU MECHANIZACE		DATAUM:	
Přístavba objektu v ul. Prácheňská č.p. 347 na p.č. 8/231 v k.ú. Opavice n.l.		MĚŘITVO:	
OBJEKT:		STUPEŇ PD:	
-		DUR+DSP	
ČÁST PD:		PROJESE:	
D.1.1 - ARCH. - STAVEBNÍ ŘEŠENÍ		ČÍSLO VÝKRESU:	
PŘÍLOHA:		D.1.1.08	
		NAZEV CD:	
		229140004 Opavice	