PF 1 KM 0.3400

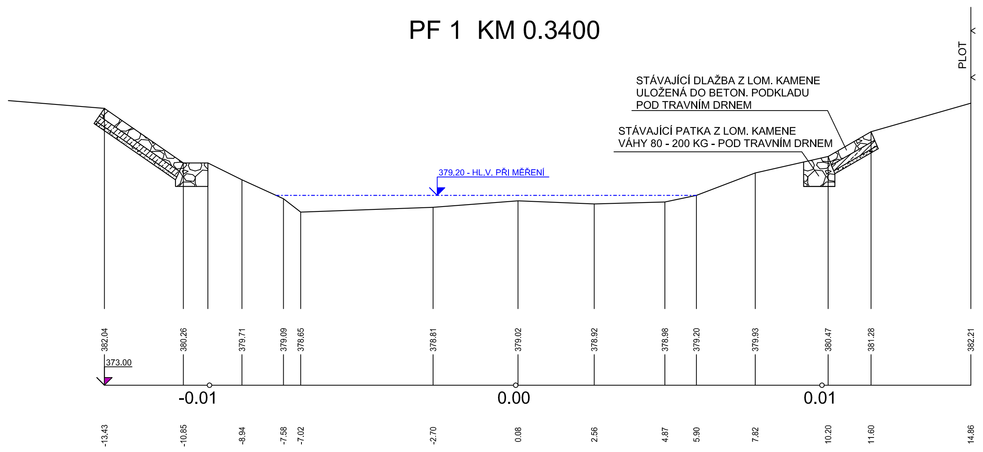

PF 2 KM 0.3550

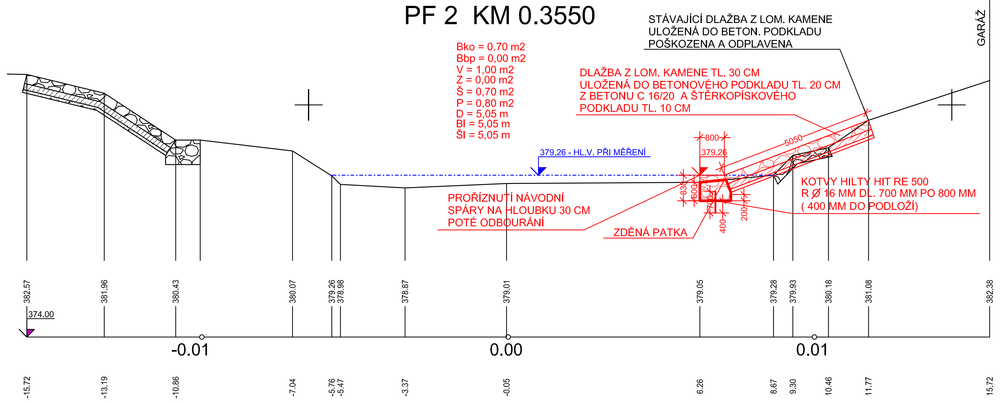

PF 3 KM 0.3900

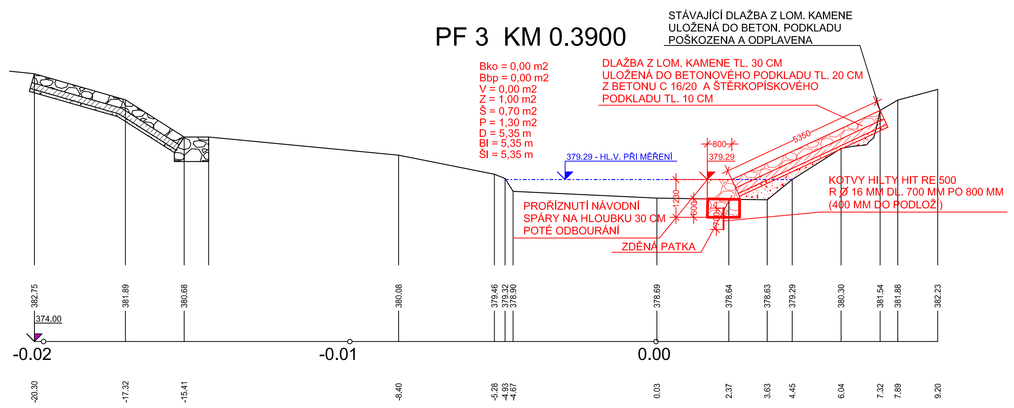

PF 4 KM 0.4100

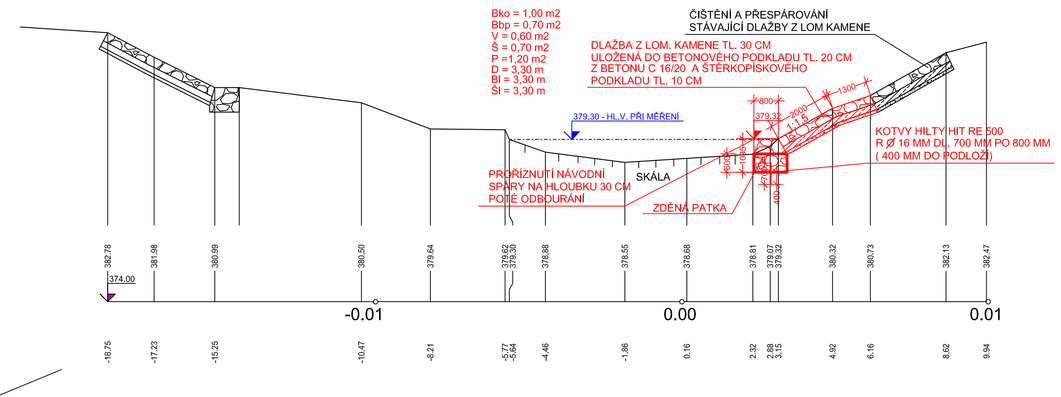

PF 5 KM 0.4450

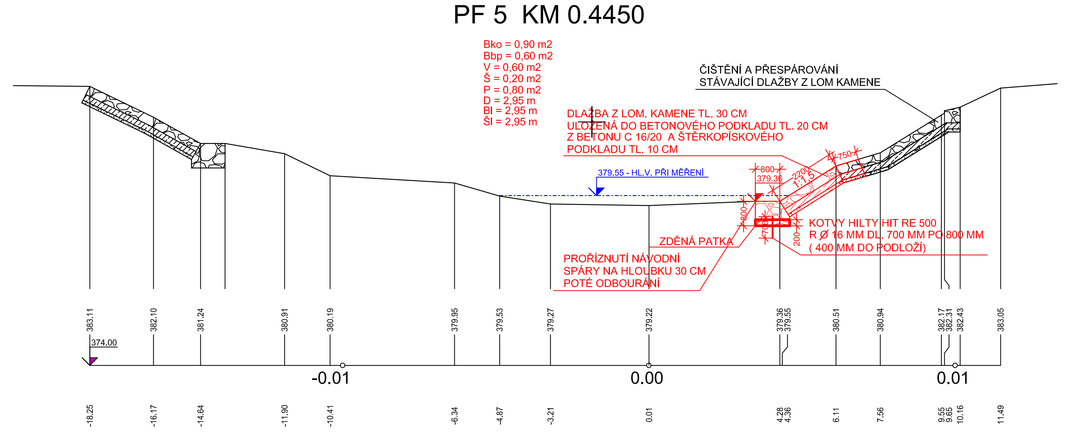

PF 6 KM 0.4700

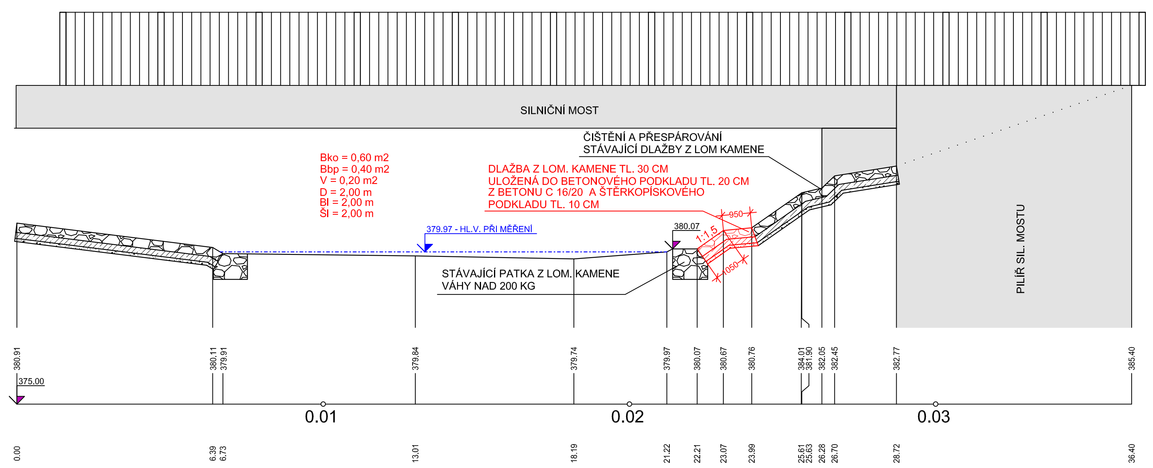

LEGENDA:
Bko = BOURÁNÍ KAMENE
Bbp = BOURÁNÍ BETONOVÉHO PODKLADU
V = VÝKOP
Z = ZÁSYP
Š = ŠRAMOVÁNÍ
P = ZDĚNÁ PATKA
D = DLAŽBA Z LOMOVÉHO KAMENE
Bt = BETONOVÉ LOŽE
Št = ŠTĚRKOPÍSKOVÉ LOŽE

Výškový systém: Balt po vyrovnání

Ved. odd. proj.	Ing. Petr VÁVRA		**Autor, tech.**	Bc. K.MANDLÍKOVÁ	
Zodp. proj.	Bc. K.MANDLÍKOVÁ		**Kreslil**	Bc. K.MANDLÍKOVÁ	
Kraj: Královéhradecký	**Obec:** Klášterská Lhota		**K.Ú.:** Klášterská Lhota		
Investor: Povodí Labe, státní podnik, OIČ, Hradec Králové					
Název akce: LABE, KLÁŠTERSKÁ LHOTA OPRAVA PB OPEVNĚNÍ Ř.KM 1061,000 - 1061,470			**Datum**	SRPEN 2015	
			Stupeň	DSJ	
			Pořadové číslo	3497	
			Číslo stavby 119150003	**Č. přílohy**	
Příloha: PŘÍČNÉ PROFILY SO2			**Měřítko** 1:100	**D.9**	

Povodí Labe, státní podnik
Víta Nejedlého 951, 500 03
Hradec Králové
POVODÍ LABE