ŘEZ OPRAVENÝM SCHODIŠTĚM :
M: 1:50

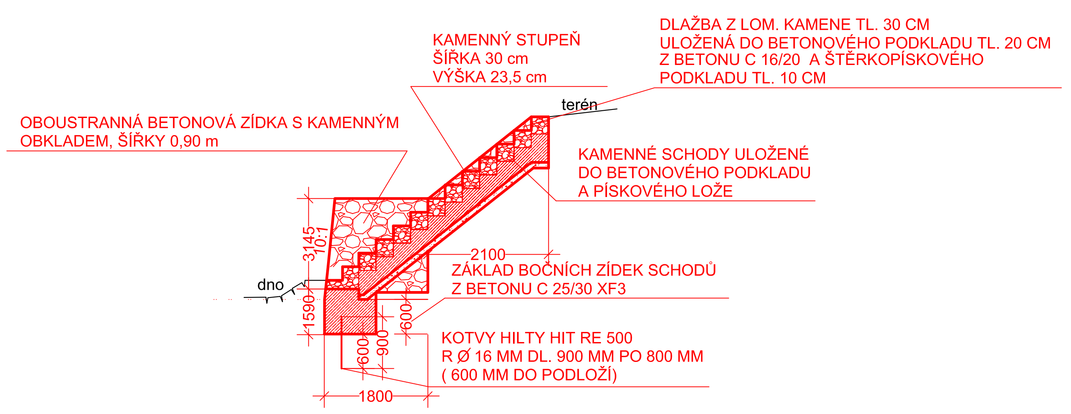

PF 1 KM 0.0000

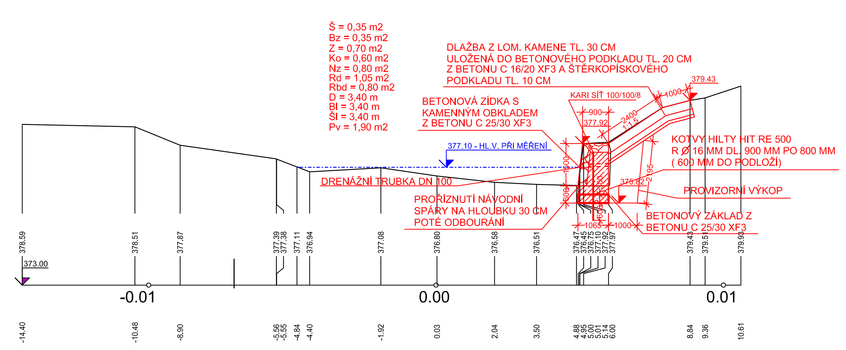

PF 4 KM 0.0750

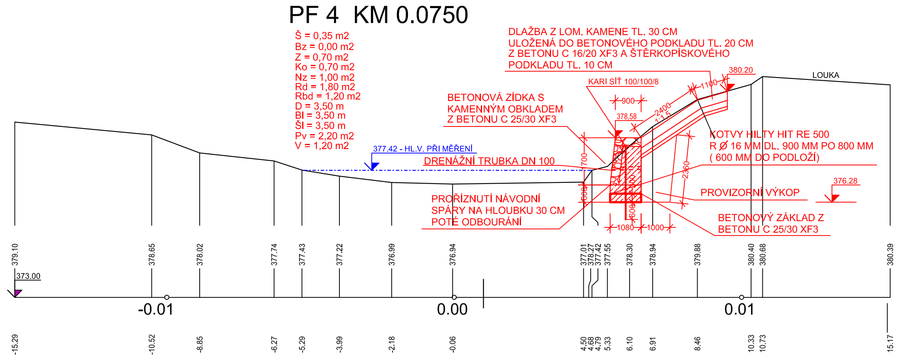

PF 2 KM 0.0250

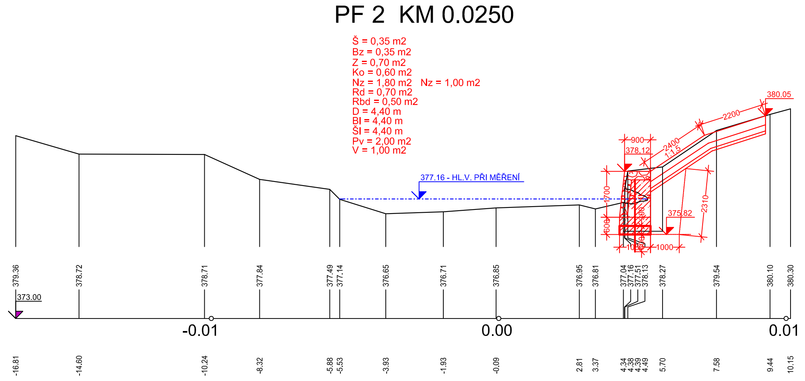

PF 5 KM 0.0950

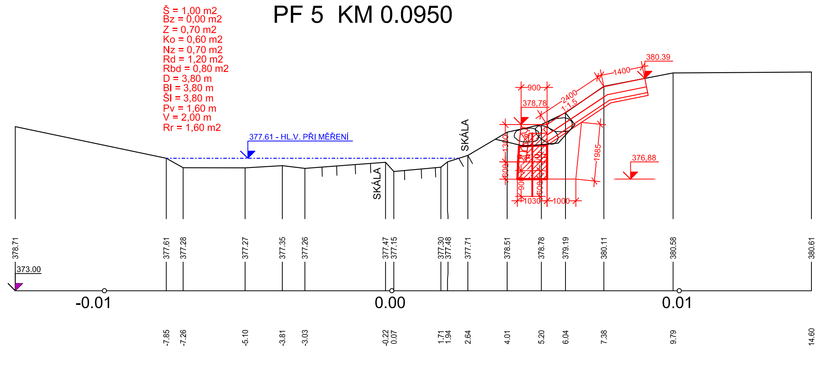

PF 3 KM 0.0450

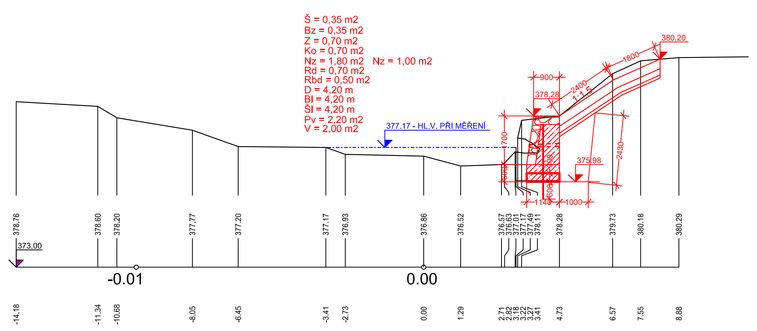

PF 6 KM 0.1200

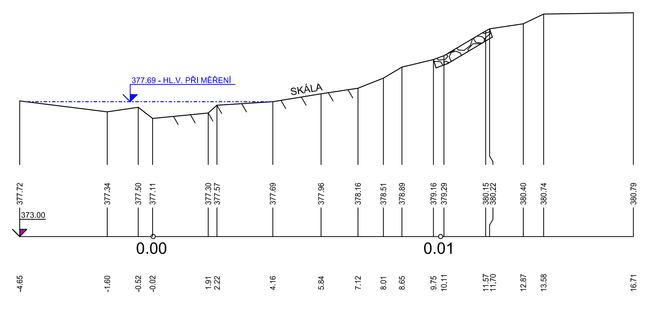

LEGENDA:
Š = ŠRAMOVÁNÍ
Bz = BOURÁNÍ ZÁKLADU
Z = ZÁKLAD
Ko = KAMENNÝ OBKLAD
Nz = NADZÁKLADOVÉ ZDIVO
Rd = ROZEBRANÍ DLAŽBY
Rbd = ROZEBRANÍ BETONOVÉHO LOŽE
D = DLAŽBA
Bš = BETONOVÉ LOŽE
Sš = ŠTĚRKOVÉ LOŽE
Pv = PROVIZORNÍ VÝKOP
V = VÝKOP
Rr = ROZEBRANÍ ROVNANINY

Výškový systém: Balt po vyrovnání

Ved. odd. proj.	Ing. Petr VÁVRA		**Autor. tech.**	Bc. K.MANDLÍKOVÁ	
Zodp. proj.	Bc. K.MANDLÍKOVÁ		**Kreslil**	Bc. K.MANDLÍKOVÁ	
Kraj: Královéhradecký	**Obec:** Klášterská Lhota		**K.Ú.:** Klášterská Lhota		
Investor: Povodí Labe, státní podnik, OIČ, Hradec Králové					
Název akce: **LABE, KLÁŠTERSKÁ LHOTA OPRAVA PB OPEVNĚNÍ Ř.KM 1061,000 - 1061,470**			**Datum**	SRPEN 2015	
			Stupeň	DSJ	
			Pořadové číslo	3497	
			Číslo stavby 119150003	**Č. přílohy**	
Příloha: **PŘÍČNÉ PROFILY SO1**			**Měřítko** **1:100**	**D.4**	

Povodí Labe, státní podnik
Víta Nejedlého 951, 500 03
Hradec Králové
POVODÍ LABE