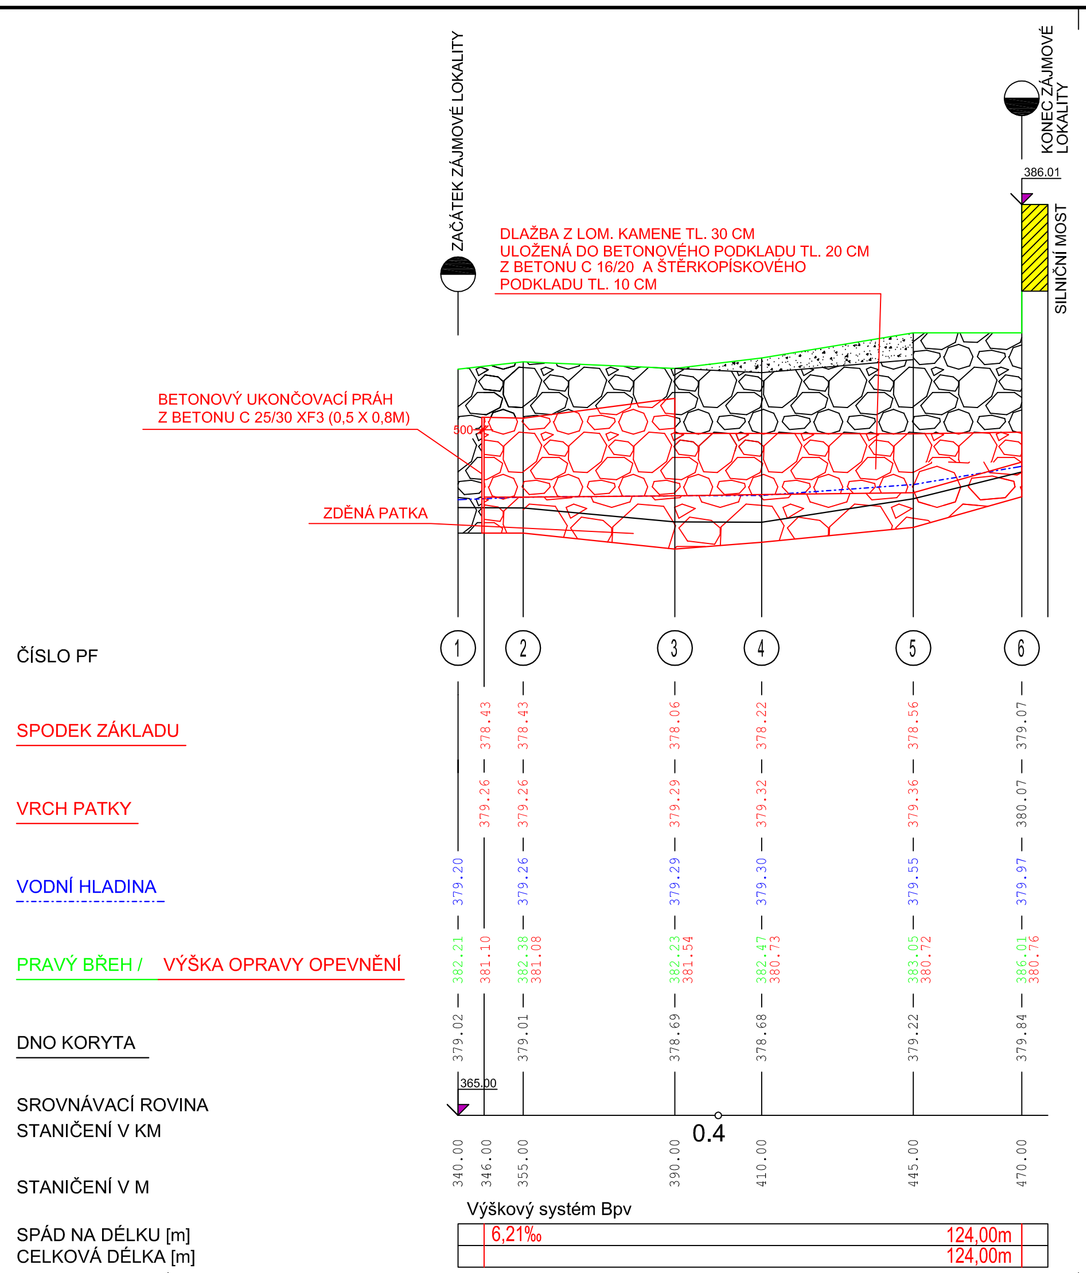

Výškový systém: Balt po vyrovnání

Ved. odd. proj.	Ing. Petr VÁVRA		**Autor. tech.**	Bc. K.MANDLÍKOVÁ	
Zodp. proj.	Bc. K.MANDLÍKOVÁ		**KresIl**	Bc. K.MANDLÍKOVÁ	
Kraj: Královéhradecký	**Obec:** Klášterská Lhota		**K.Ú.:** Klášterská Lhota		
Investor: Povodí Labe, státní podnik, OIČ, Hradec Králové					
Název akce: **LABE, KLÁŠTERSKÁ LHOTA OPRAVA PB OPEVNĚNÍ Ř.KM 1061,000 - 1061,470**			**Datum**	SRPEN 2015	
			Stupeň	DSJ	
			Pořadové číslo	3497	
			Číslo stavby 119150003	**Č. přílohy** D.8	
Příloha: **POHLED NA PRAVÝ BŘEH SO2**			**Měřítko** 1:1000/100		

Povodí Labe, státní podnik
Vita Nejedlého 951, 500 03
Hradec Králové
POVODÍ LABE