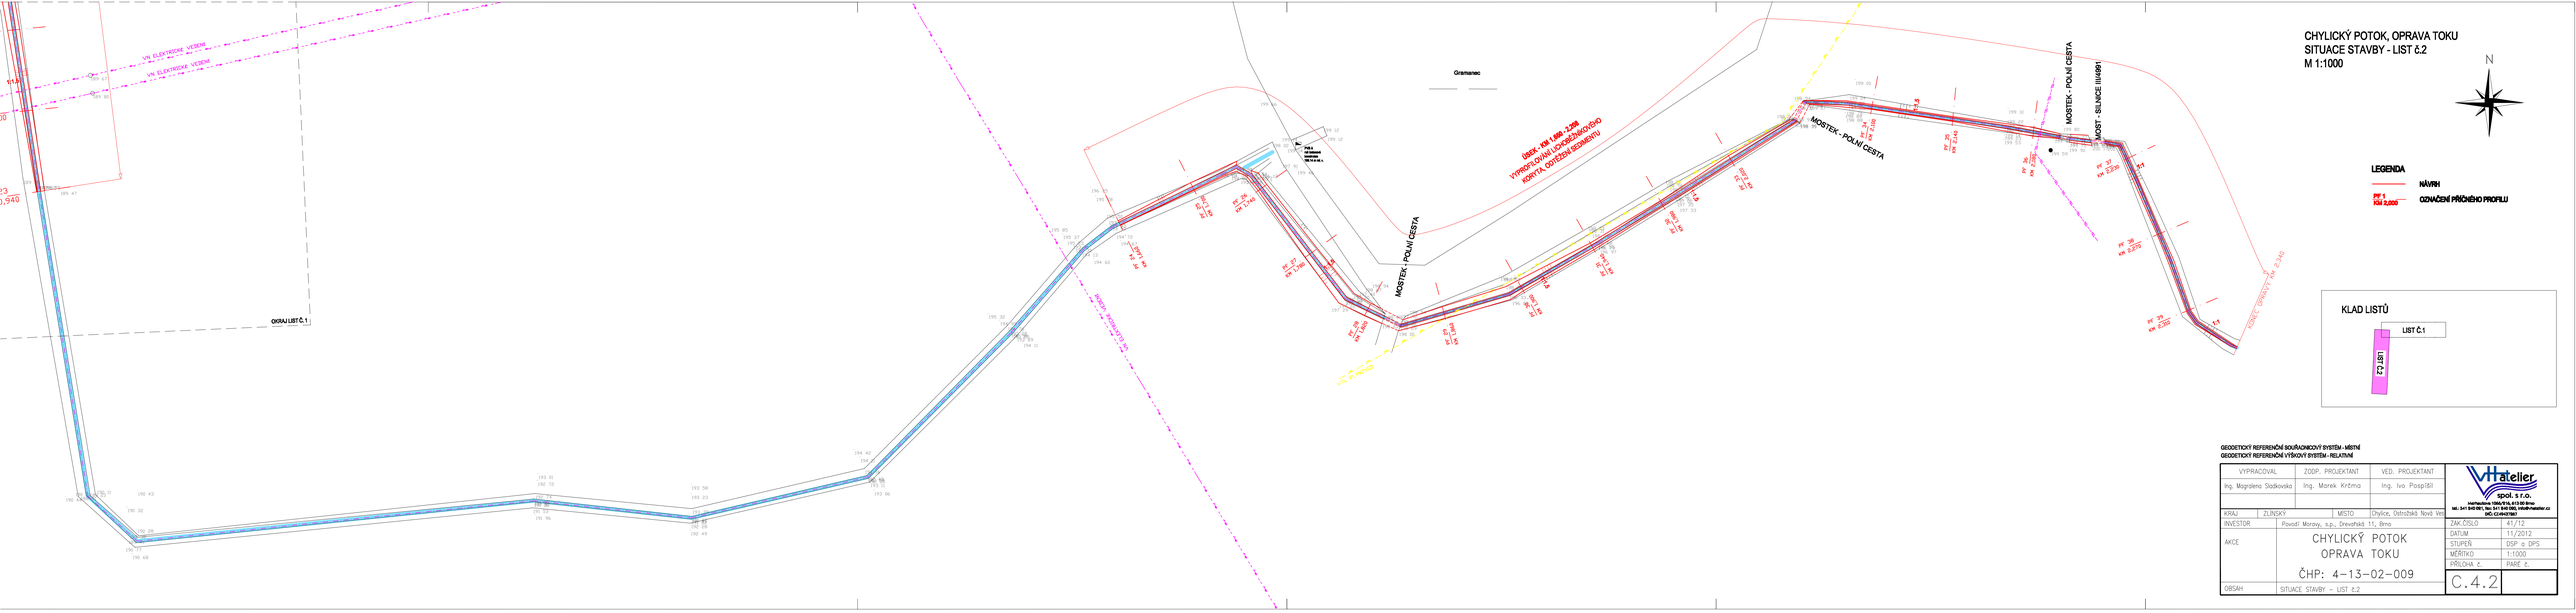
CHYLICKÝ POTOK, OPRAVA TOKU
SITUACE STAVBY - LIST č.2
M 1:1000
N
LEGENDA
NÁVRH
PŘ 1 KM 2,000
OZNAČENÍ PŘÍČNÉHO PROFILU
KLAD LISTŮ
LIST Č.1
LIST Č.2
OKRAJ LIST Č.1
MOSTEK - POLNÍ CESTA
MOSTEK - POLNÍ CESTA
MOST - SILNICE III/4184
Gramanec
ÚSEK - KM 1,660 - 2,318
VYPRŮTOVÝ KANÁLOVÝ ZÁCHYTNÝ
PŘÍKOP, ODTĚŽENÍ SEDIMENTU
VEDENÍ VN ELEKTRICKÉ VEDENÍ
VEDENÍ VN ELEKTRICKÉ VEDENÍ
KONCEC OPRAVY KM 2,340
GEODETICKÝ REFERENČNÍ SOUŘADNICOVÝ SYSTÉM - MÍSTNÍ
GEODETICKÝ REFERENČNÍ VÝŠKOVÝ SYSTÉM - RELATIVNÍ
VYPRACOVAL
Ing. Magdalena Sladkovska
ZODP. PROJEKTANT
Ing. Marek Krčma
VED. PROJEKTANT
Ing. Ivo Pospíšil
KRAJ ZLÍNSKÝ
MÍSTO Chylice, Ostrožská Nová Ves
INVESTOR
Povodí Moravy, s.p., Dřevařská 11, Brno
AKCE
CHYLICKÝ POTOK
OPRAVA TOKU
ČHP: 4-13-02-009
OBSAH
SITUACE STAVBY - LIST č.2
ATELIER spol. s r.o.
Hellichova 1556/31a, 613 00 Brno
tel.: 541 540 001, fax: 541 540 080, info@vttatelier.cz
IČO: CZ46437861
ZAK.ČÍSLO 45/12
DATUM 11/2012
STUPEŇ DSP a DPS
MĚŘÍTKO 1:1000
PŘÍLOHA č. PARE č.
C.4.2