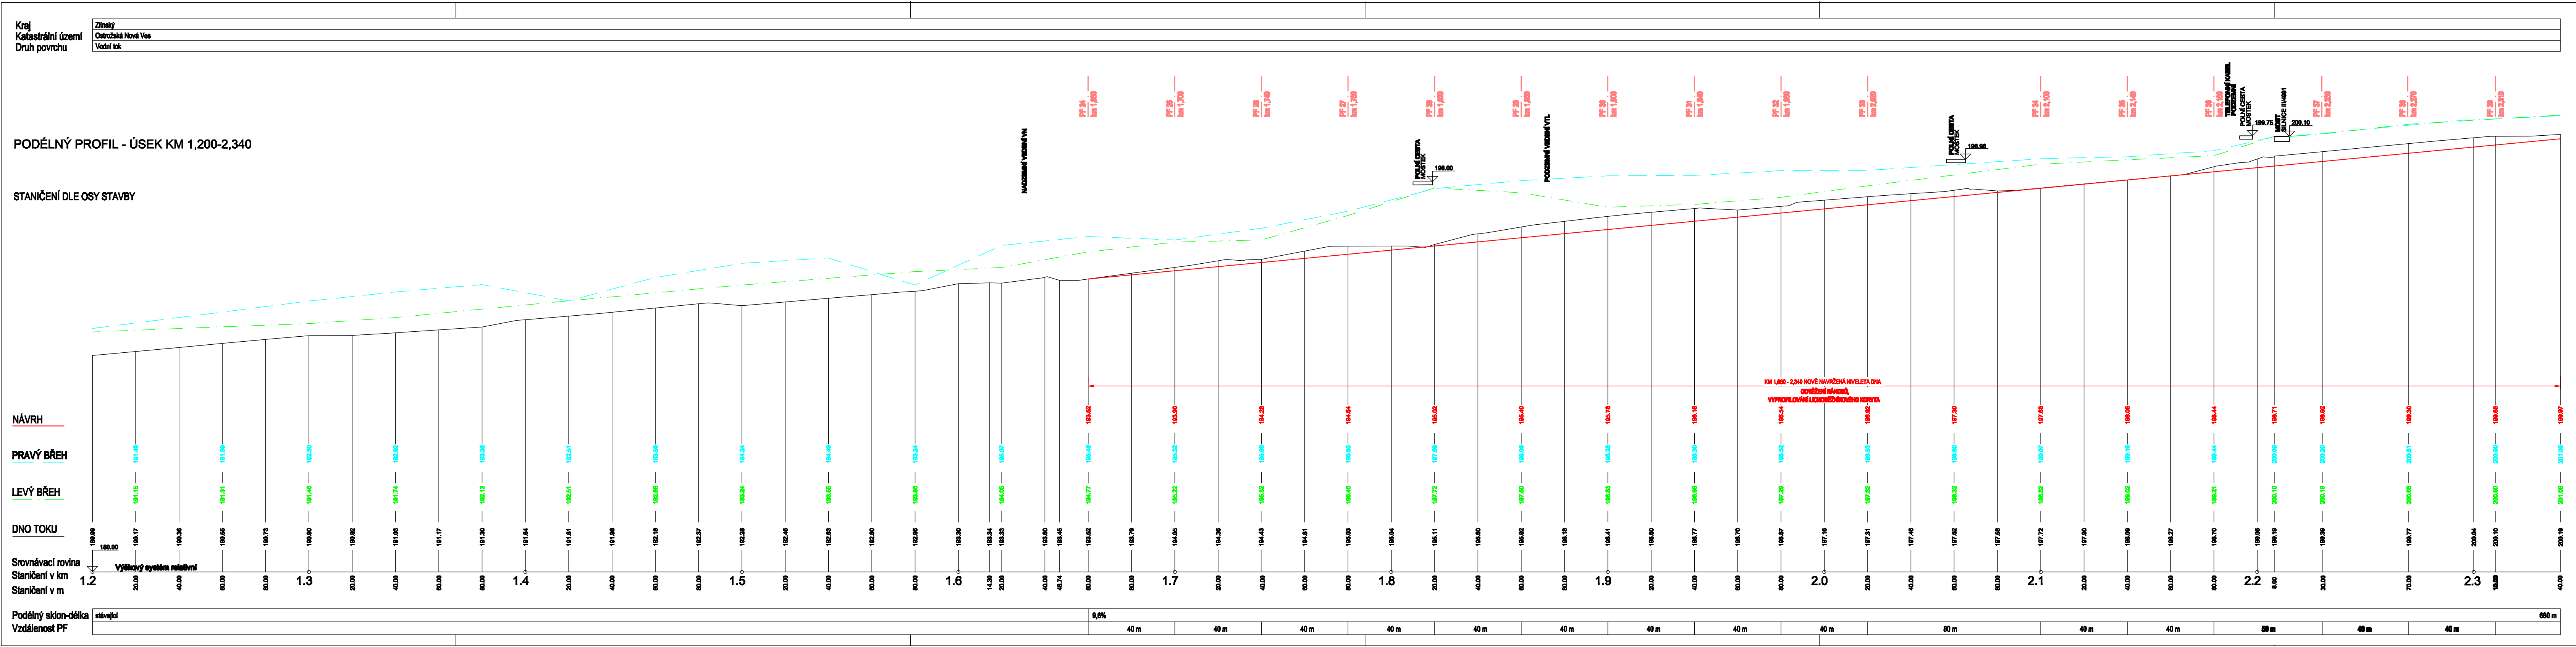
Kraj
Zlínský
Katastrální území
Ostrožská Nová Ves
Druh povrchu
Vodní tok
PODÉLNÝ PROFIL - ÚSEK KM 1,200-2,340
STANIČENÍ DLE OSY STAVBY
NADZEMNÍ VEDENÍ VN
POLNÍ CESTA MOSTEK
196.00
PODZEMNÍ VEDENÍ VTL
POLNÍ CESTA MOSTEK
196.98
TELEFONNÍ KABEL PODZEMNÍ
POLNÍ CESTA MOSTEK
199.75
MOST SILNICE III/4991
200.10
KM 1,680 - 2,340 NOVĚ NAVRŽENÁ NIVELETA DNA
ODTĚŽENÍ NÁNOSŮ,
VYPROFILOVÁNÍ LICHOBĚŽNÍKOVÉHO KORYTA
NÁVRH
PRAVÝ BŘEH
LEVÝ BŘEH
DNO TOKU
Srovnávací rovina
180.00
Výškový systém relativní
Staničení v km
Staničení v m
1.2
1.3
1.4
1.5
1.6
1.7
1.8
1.9
2.0
2.1
2.2
2.3
Podélný sklon-délka
stávající
Vzdálenost PF

CHYLICKÝ POTOK, OPRAVA TOKU
K.Ú. OSTROŽSKÁ NOVÁ VES

PODÉLNÝ PROFIL - ÚSEK KM 1,200-2,340
M 1:1000/100

VYPRACOVAL	ZODP. PROJEKTANT	VED. PROJEKTANT	VHatelier spol. s r.o. Merhautova 1066/216, 613 00 Brno tel.: 541 240 021, fax: 541 240 020, info@vhatelier.cz DIČ: CZ49437267
Ing.Magdalena Sladkovská	Ing. Marek Krčma	Ing. Ivo Pospíšil	

KRAJ	ZLÍNSKÝ	MÍSTO	CHYLICE, OSTROŽSKÁ NOVÁ VES
INVESTOR	Povodí Moravy, s.p., Dřevařská 11, 601 75 Brno	ZAK.ČÍSLO	41/12
AKCE	CHYLICKÝ POTOK OPRAVA TOKU ČHP: 4-13-02-009	DATUM	11/2012
		STUPEŇ	DSP a DPS
		MĚŘÍTKO	1:1000/100
		PŘÍLOHA č.	PARÉ č.
OBSAH	PODÉLNÝ PROFIL - ÚSEK KM 1,200-2,340	F.2.2.	