


4.NP (255m3)

±0.00

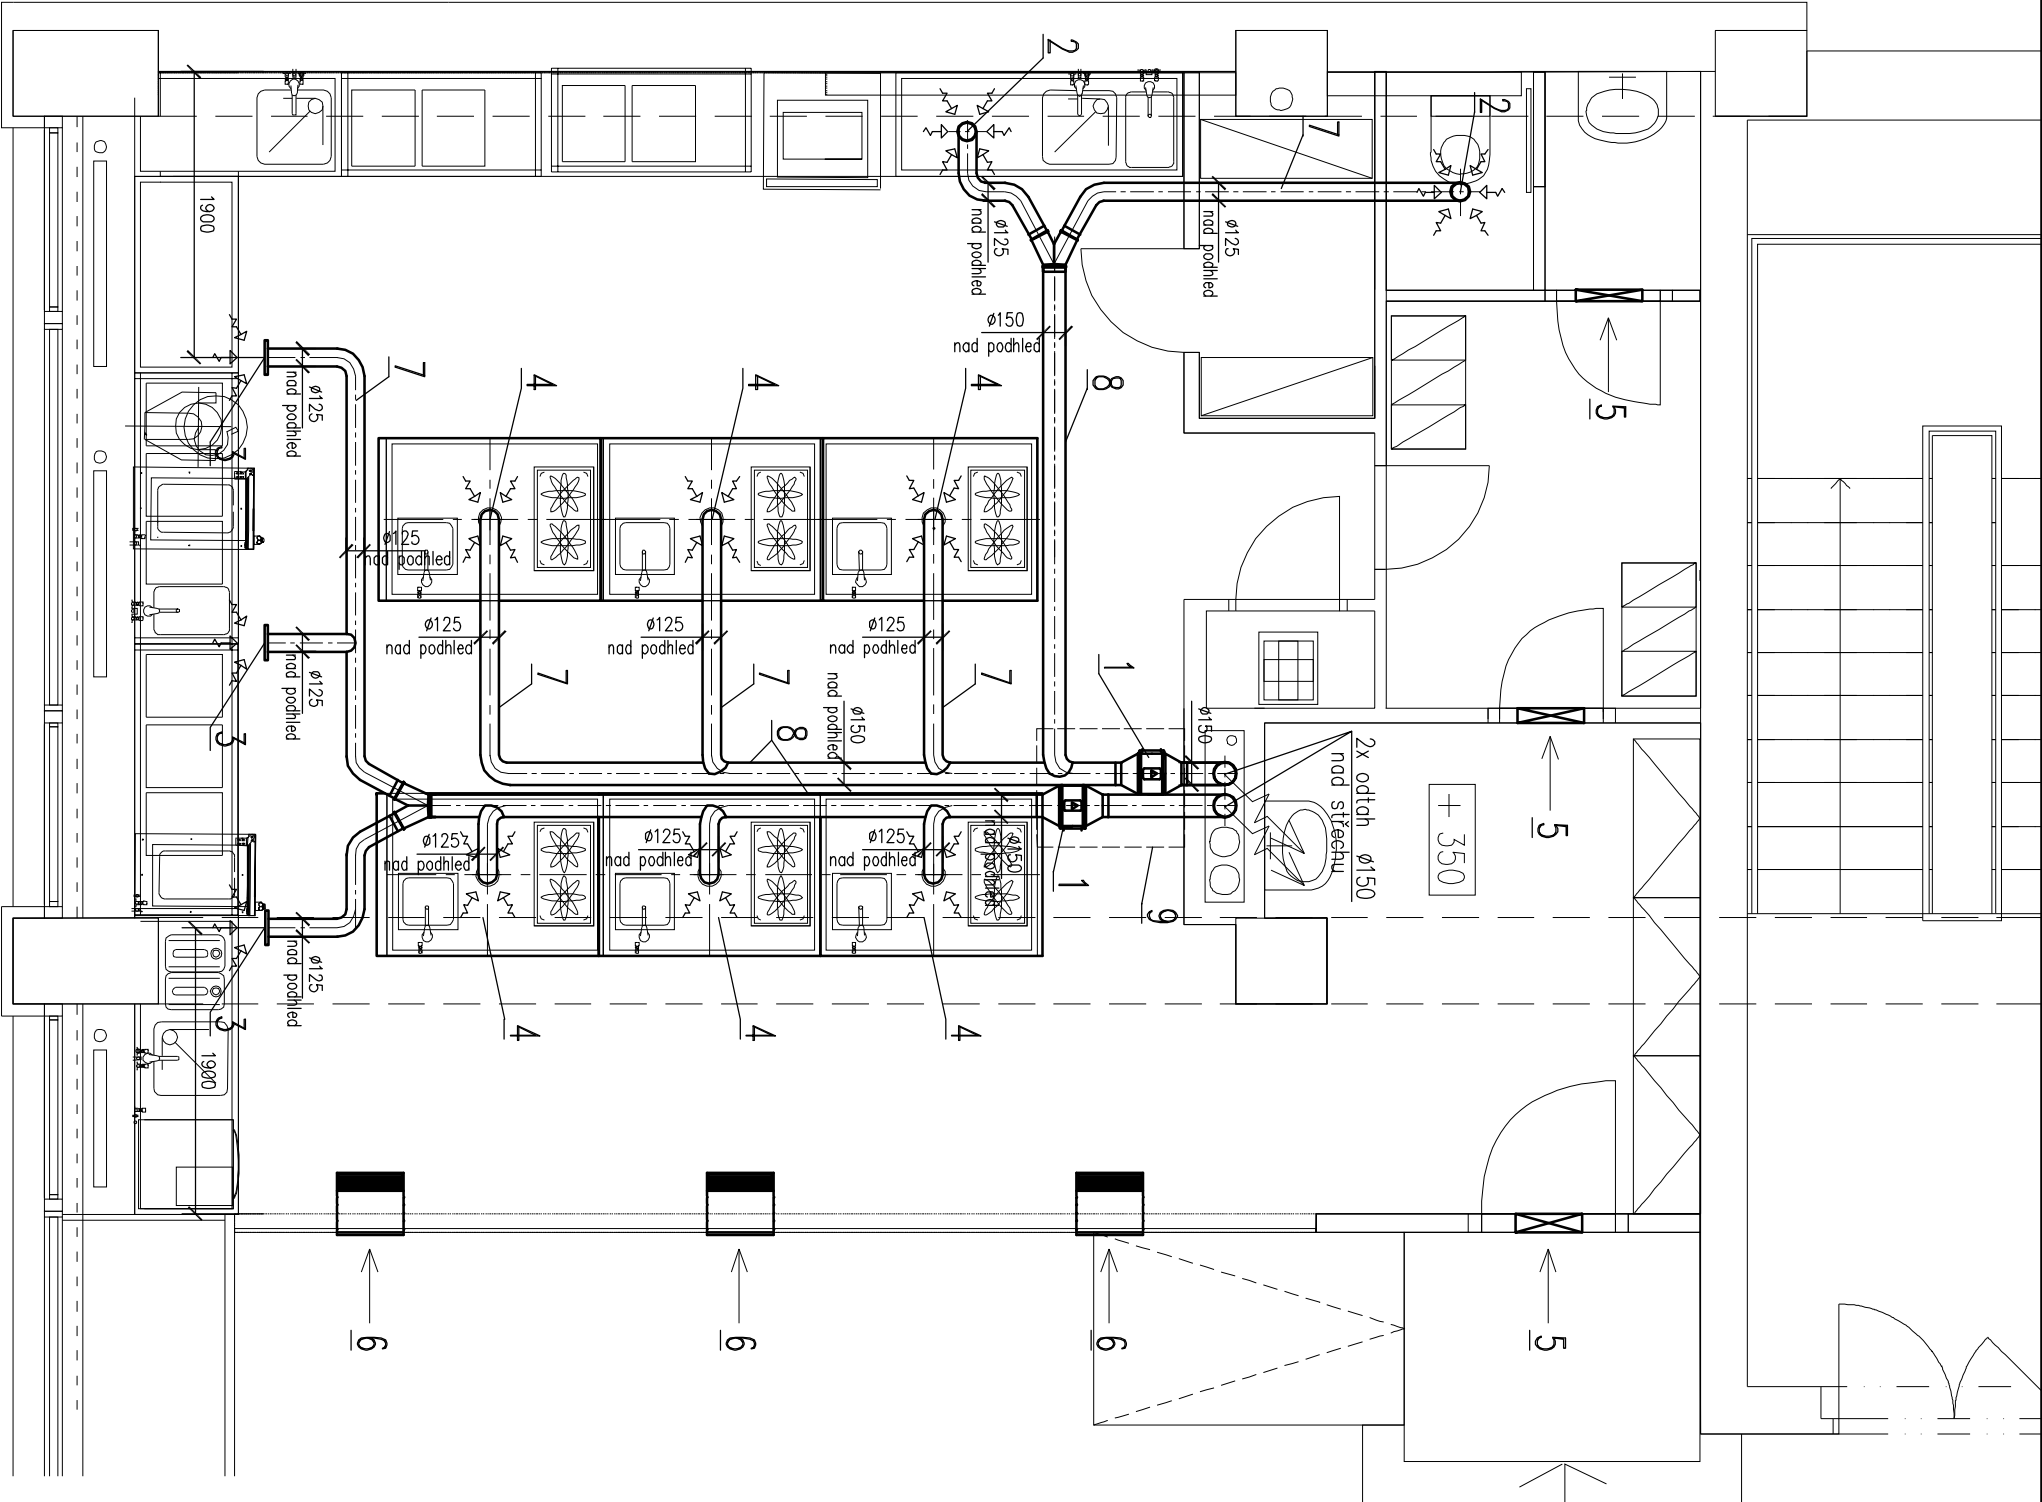

LEGENDA

- 1. – tichý ventilátor do potrubí ø150, Qmax=500m3/hod P=100 W/230 V – 2 ks
- 2. – talířový ventil ø125 swisle v podhledu – 2 ks
- 3. – talířový ventil ø125 z boku podhledu – 3 ks
- 4. – zavěšená digestoř 1500X1100 z nerezů, s filtry a s osvětlením – 6 ks
- 5. – mřížka 450x150mm V=200mm nad podlahou – 3 ks
- 6. – mřížka s kolenem 90° pro vyústění z podlahy 450x150 mm – 3 ks
- 7. – izolovaná hliníková hadice (potrubí) s parozábranou ø125
- 8. – izolovaná hliníková hadice (potrubí) s parozábranou ø150
- 9. – montážní otvor 100x800mm v podhledu

PŮDORYS 4.NP–VZDUCHOTECHNIKA

Zodpovědný projektant:	Kreslil:	Měřítko:	Dalibor ADÁMEK projektová činnost ve výstavbě Háječek 509 378 21 Kardašova Řečice	
Dalibor Adámek	Dalibor Adámek	1:50	IČO 419 11 8212 ČKAIT 0101404	

Investor:	Národní zemědělské muzeum Praha		Stupeň PD: pro výběr dodavatele
Místo stavby:	k.ú. Holešovice, Kostelní 1300/44, 170 00, Praha 7	Formát: 3 x A4	Výkres č.:
Stavba:	Vnitřní úpravy objektu VZDUCHOTECHNIKA		Datum: DUBEN 2016
			VZT-1