



Stávající stav - Řez A-A

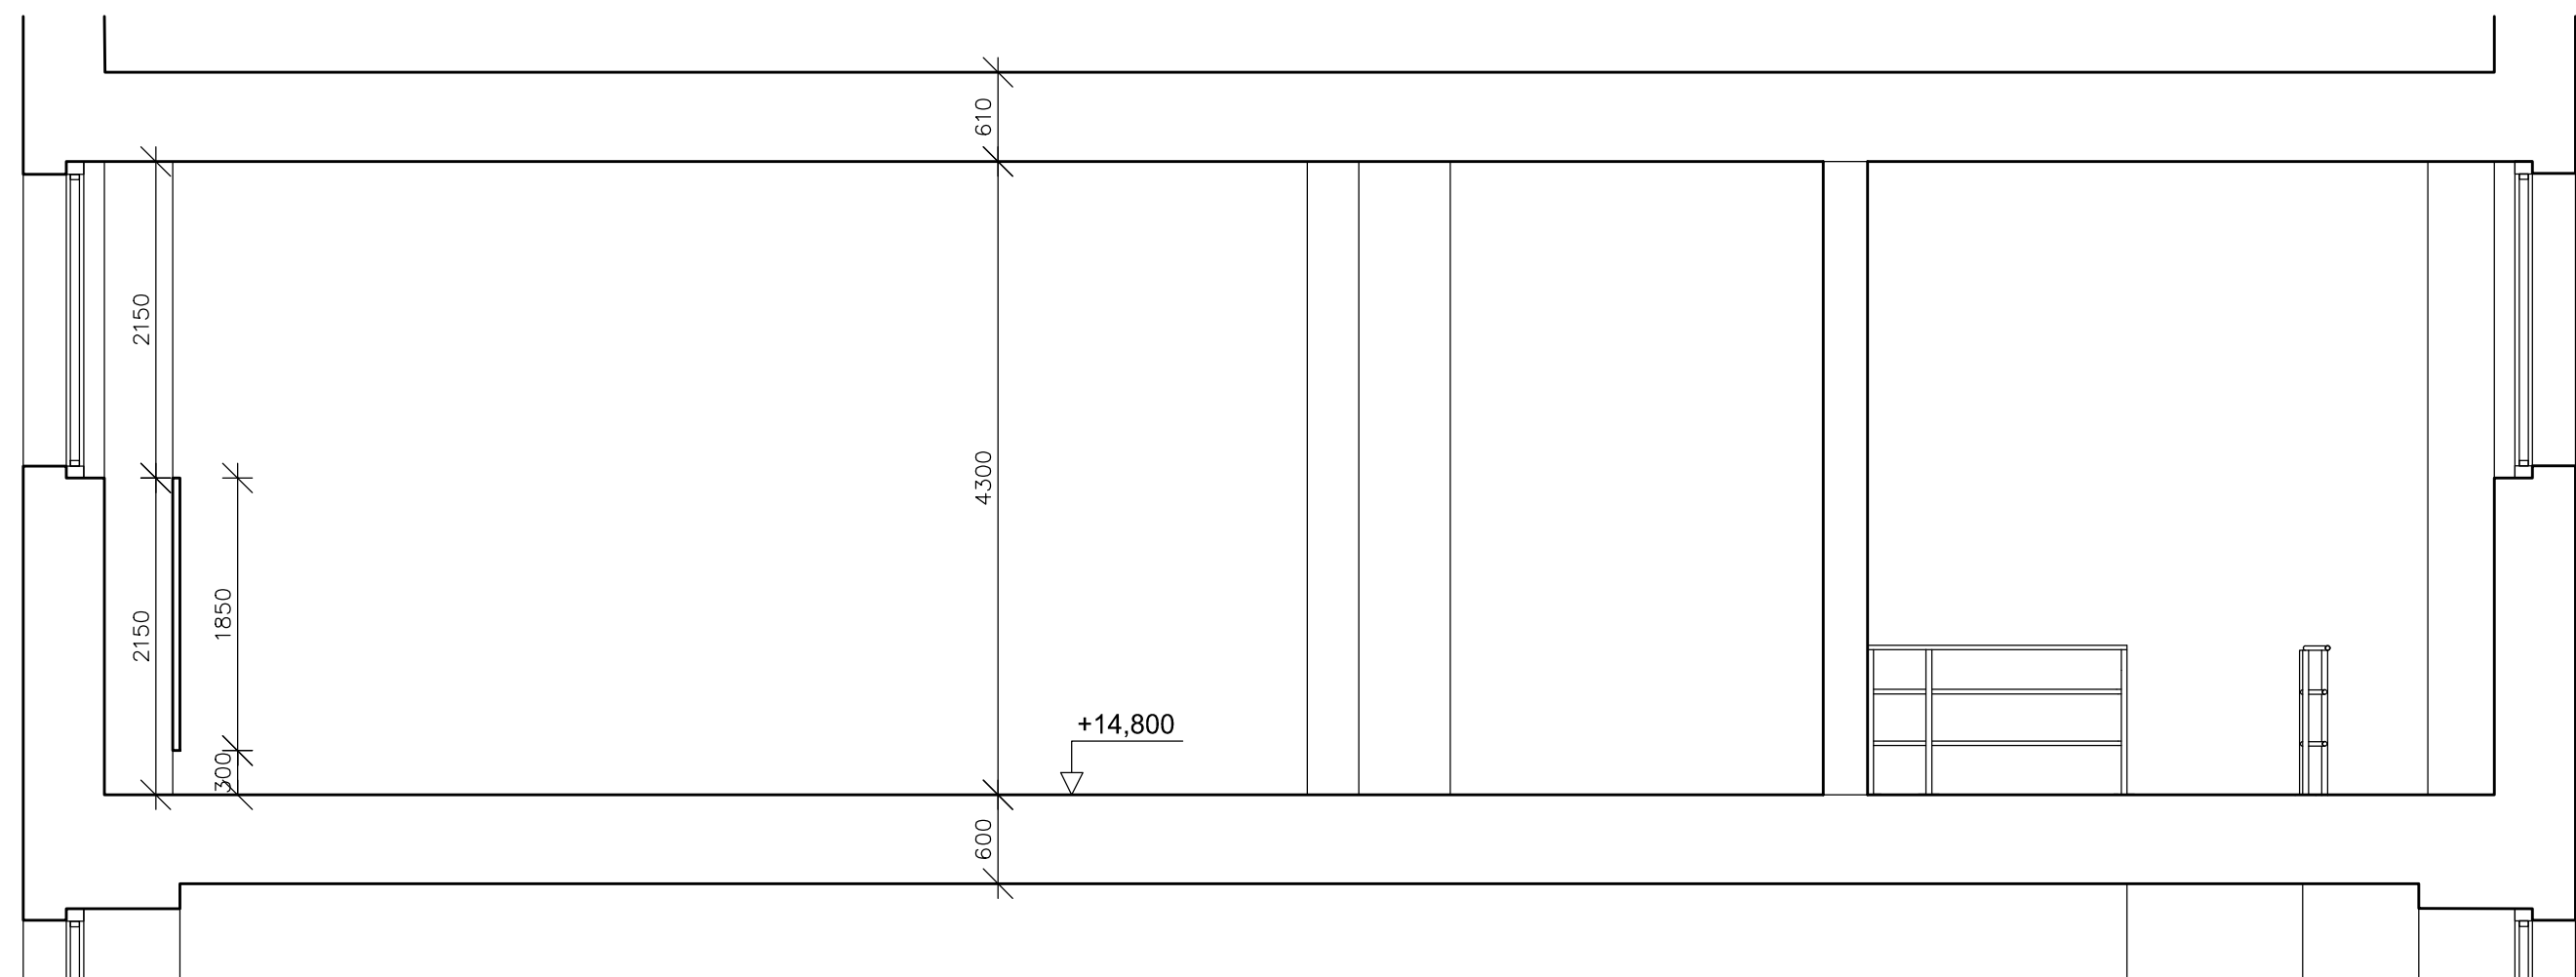

 Stávající kce

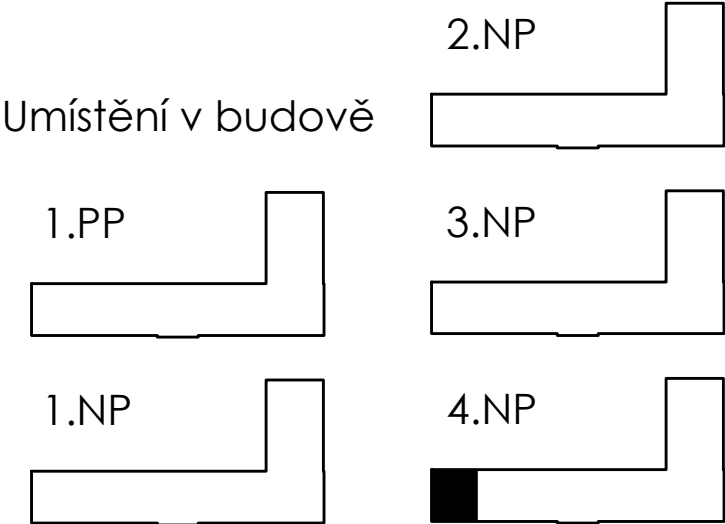

Generální projektant: <div>M plus spol. s.r.o. 17000, U Průhonu 1589/13a Praha 7 tel.: 233 376 973 email: headquarters@mplusedesign.cz</div>			Projektant stavební části: <div>Ing. Dvořáková Tatjana, Harta–projekt Suchdolská 7/585 165 00 Praha 6–Suchdol tel./fax.: 220 920 037 email: firma@harta–projekt.cz</div>		
PROJEKTANT	VYPRACOVAL	KONTROLOVAL	DRUH DOKUMENTACE		PROJEKT SP
Ing. Dvořáková Tatjana	Ing. Filip Pavelka	Ing. Dvořáková Tatjana	ČÍSLO ZAKÁZKY		52015
					ČÍSLO KOPIE
INVESTOR:	Národní zemědělské muzeum Praha Kostelní 1300/44, 170 00, Praha 7		POČET A4	2A4	
			DATUM	12/15	
Projekt expozice Gastronomie k.ú. Holešovice, Kostelní 1300/44, 170 00, Praha 7			VERZE	1	
			MĚŘÍTKO	1:50	
			ČÁST	ČÍSLO PŘÍLOHY	
Nový stav – pohled na dělicí stěnu			ST	2	