


PŘÍČNÝ ŘEZ 1 - 1

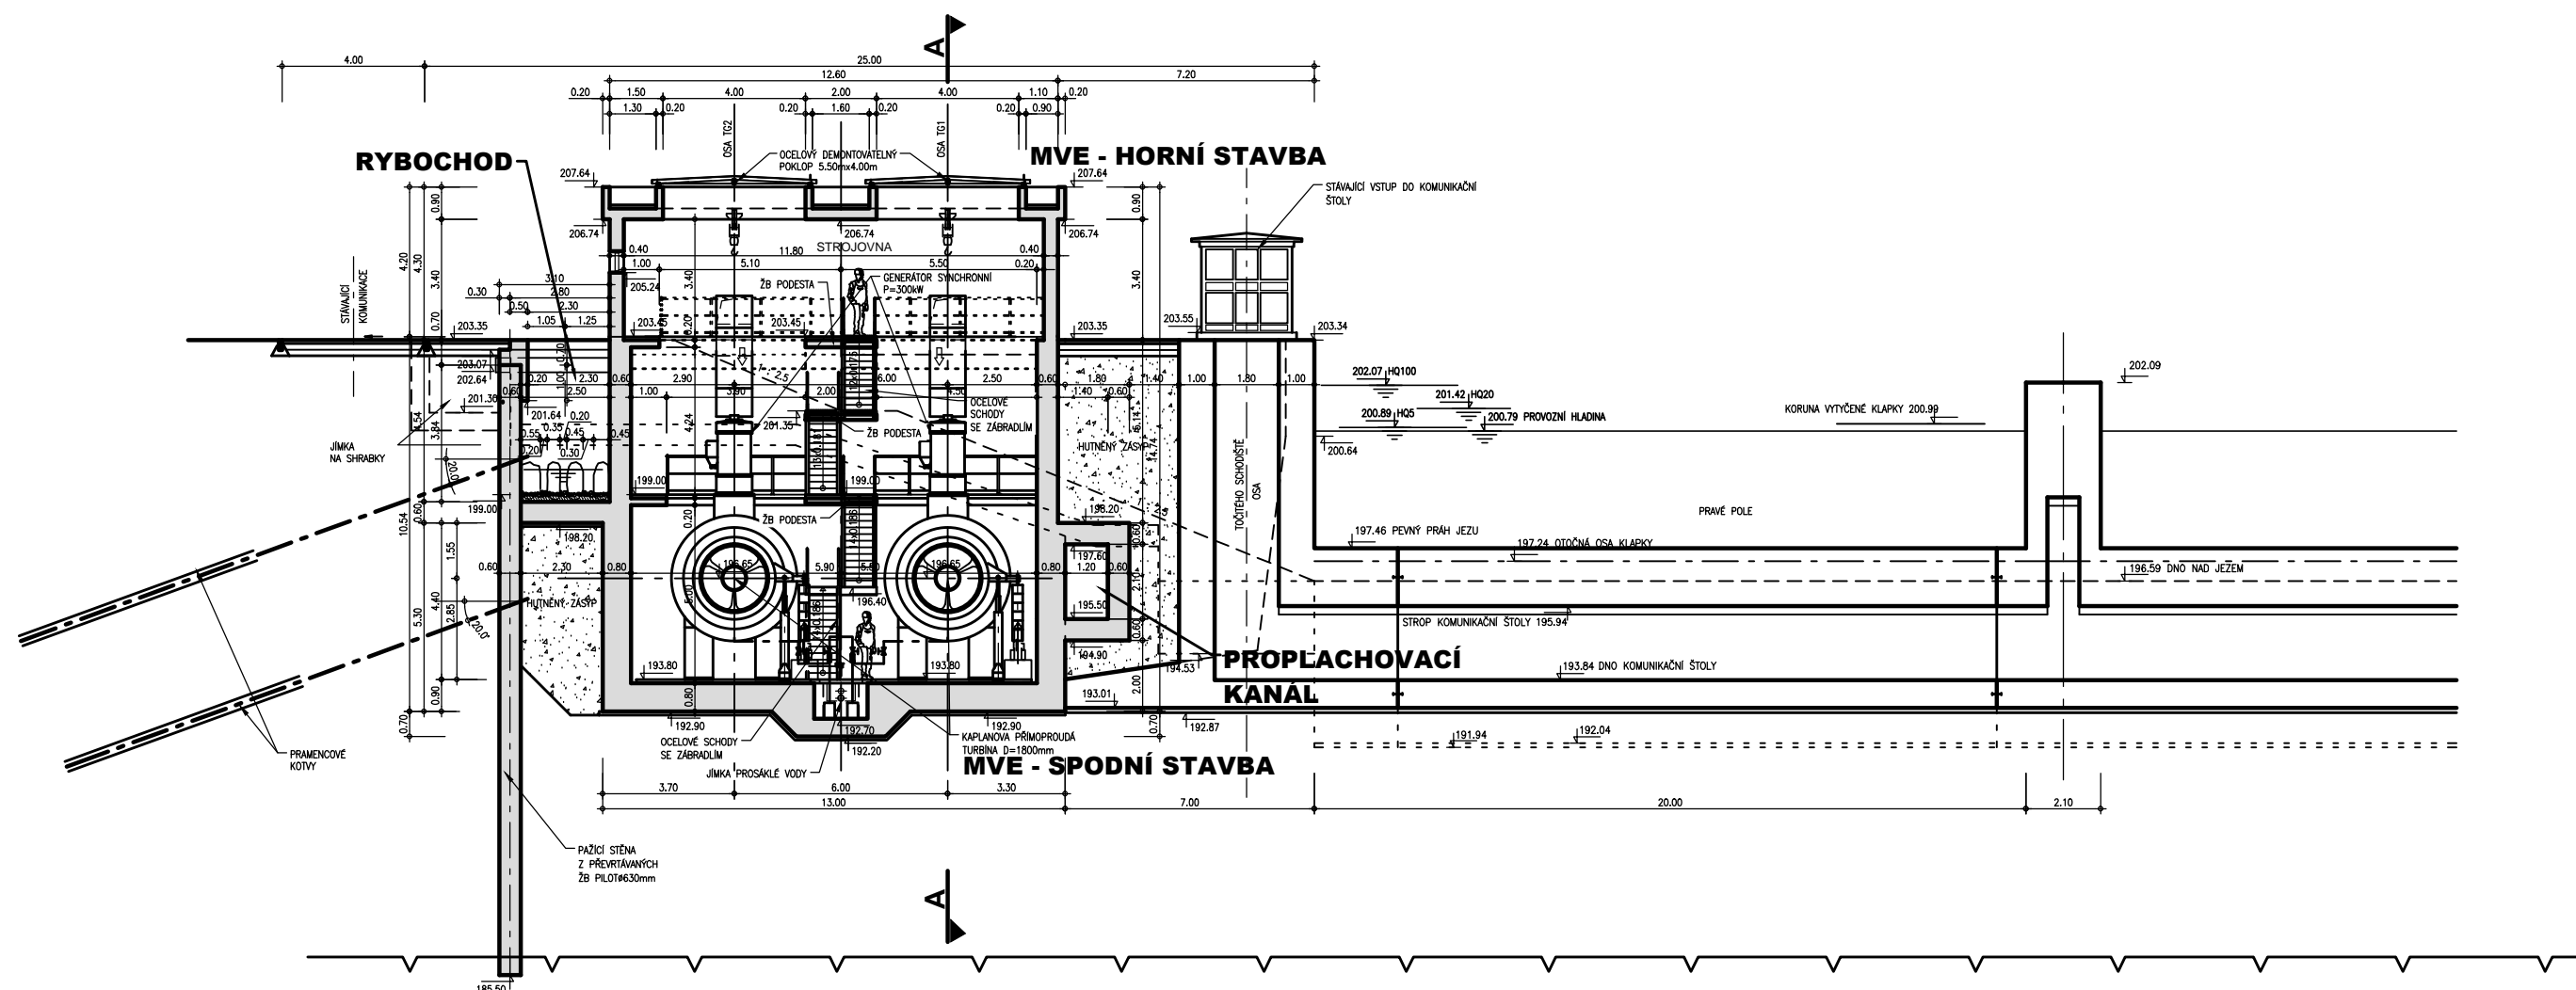

VÝŠKOVÝ SYSTÉM : BALT P.V.
SOUŘADNICOVÝ SYSTÉM: S-JTSK

VD TÝNEC
VARIANTA 1
B.1.5. PŘÍČNÝ ŘEZ 1-1
M 1:200



AQUATIS