



# Stávající stav + bourání - Částečný řez 3.NP

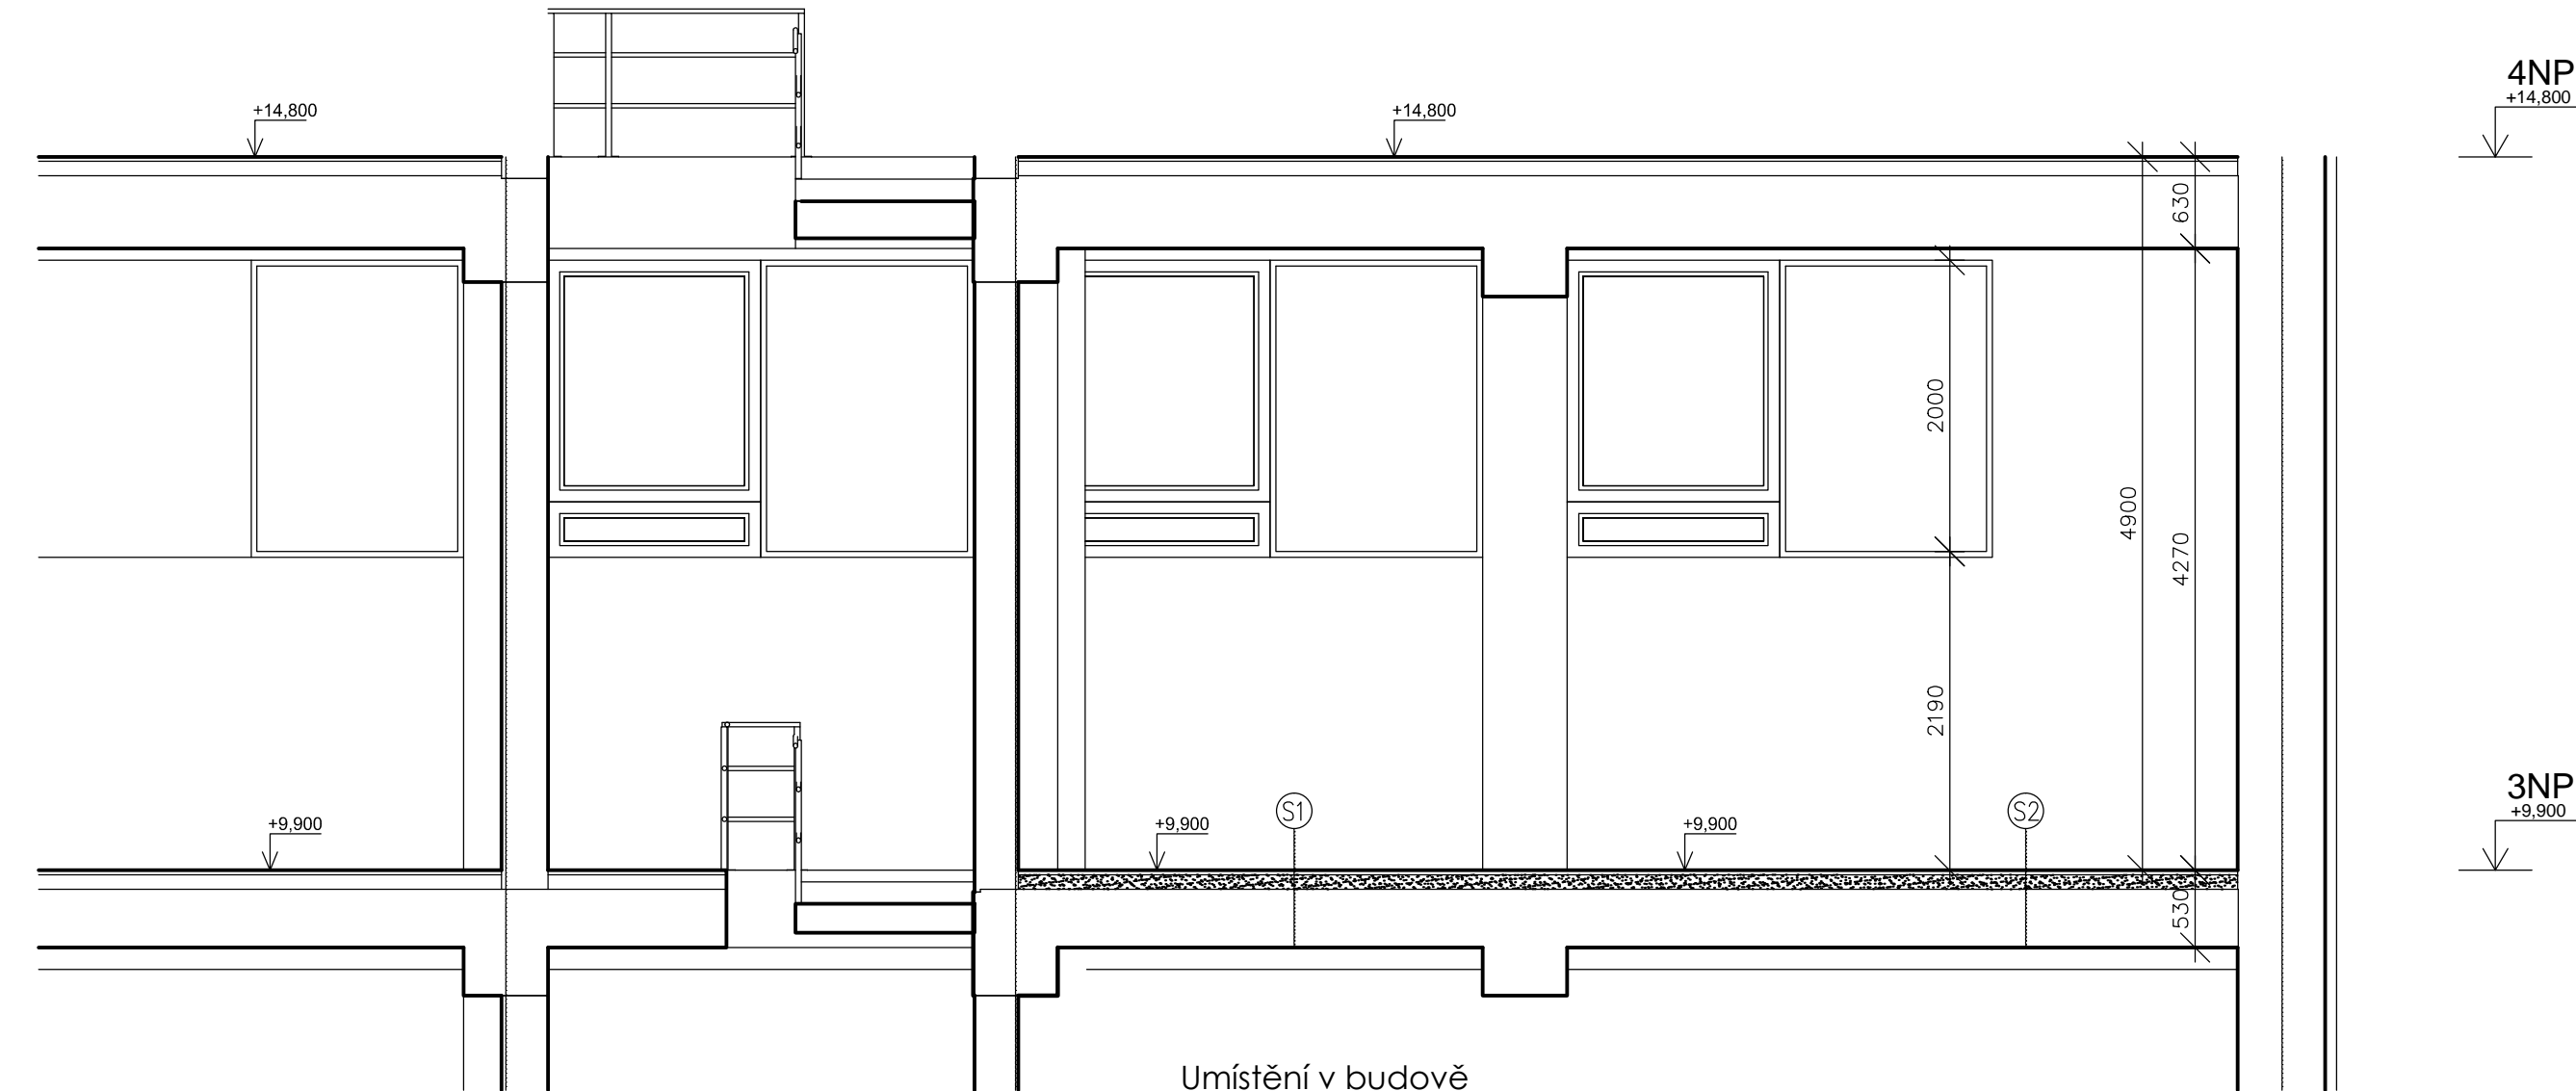

Umístění v budově



Stávající skladba S1

- Stávající kce podlahy - parkety tl. 30mm
- Stávající kce podlahy - prkenný záklop tl. 24mm
- Stávající kce podlahy - (polštáře+násyp) tl. 80mm-100mm
- Stávající nosná kce stropu tl. 400mm

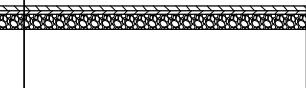

Stávající skladba S2






- Stávající kce podlahy - dlažba tl. 10mm
- Stávající kce podlahy - žb roznášecí vrstva předp. tl. 60mm
- Stávající kce podlahy - (polštáře+násyp) tl. 80mm-100mm
- Stávající nosná kce stropu tl. 400mm

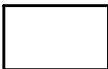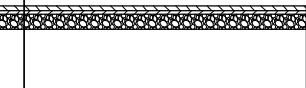

Stávající kce



Bourané kce

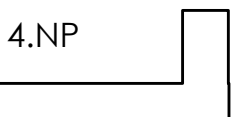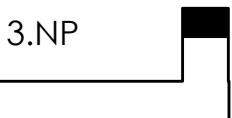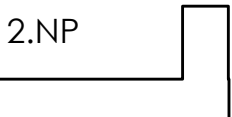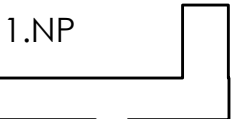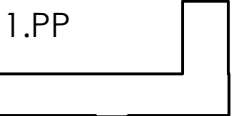

Generální projektant: M plus spol. s.r.o. 17000, U Průhonu 1589/13a Praha 7 tel.: 233 376 973 email: headquarters@mplusedesign.cz		Projektant stavební části: Ing. Dvořáková Tatjana, Harta–projekt Suchdolská 7/585 165 00 Praha 6–Suchdol tel./fax.: 220 920 037 email: firma@harta–projekt.cz	
---	--	--	--

PROJEKTANT	VYPRACOVAL	KONTROLOVAL	DRUH DOKUMENTACE		PROJEKT SP
Ing. Dvořáková Tatjana	Ing. Filip Pavelka	Ing. Dvořáková Tatjana	ČÍSLO ZAKÁZKY		52015
INVESTOR:		Národní zemědělské muzeum Praha Kostelní 1300/44, 170 00, Praha 7		POČET A4	2A4
				DATUM	12/15
Projekt expozice Objevovna k.ú. Holešovice, Kostelní 1300/44, 170 00, Praha 7		STÁVAJÍCÍ STAV + BOURÁNÍ – ČÁSTEČNÝ ŘEZ		VERZE	1
				MĚŘÍTKO	1:50
				ČÁST	ČÍSLO PŘÍLOHY
				ST	2