




Stávající stav + bourání - Půdorys 3.NP

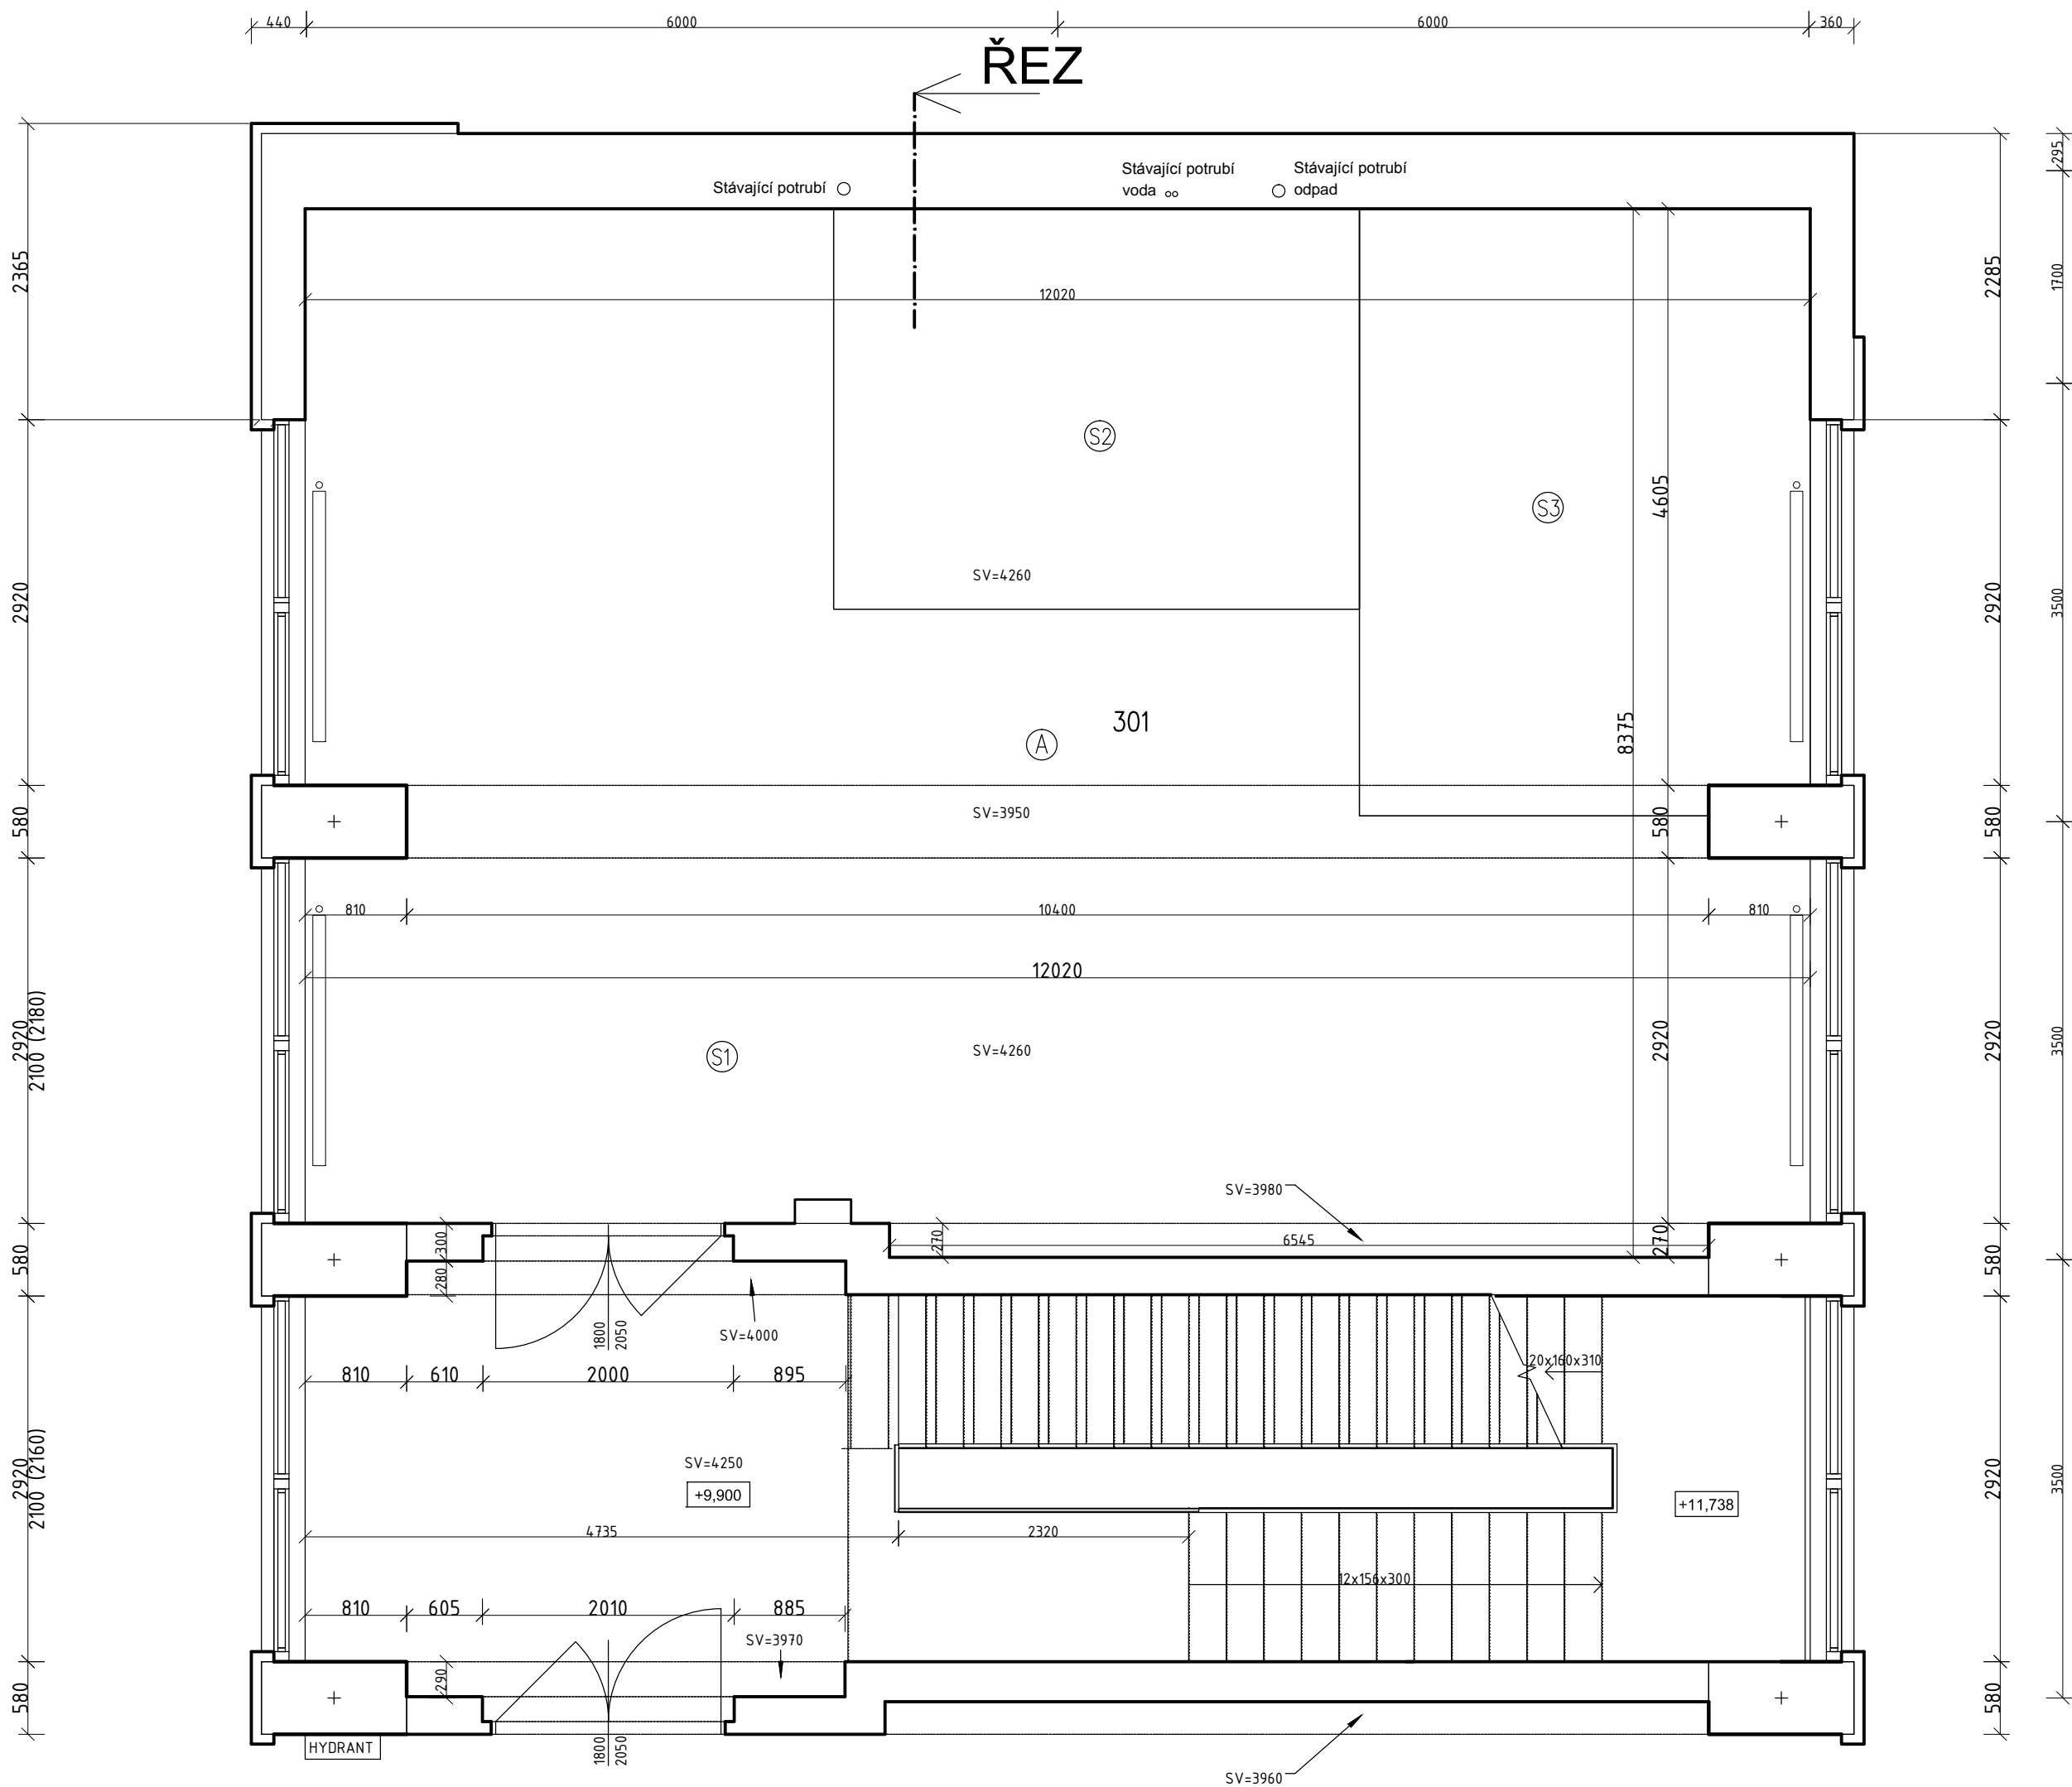


- Stávající skladba S1
- Stávající kce podlahy - parkety tl. 30mm
 - Stávající kce podlahy - prkenný záklop tl. 24mm
 - Stávající kce podlahy - (polštáře+násyp) tl. 80mm-100mm
 - Stávající nosná kce stropu tl. 400mm

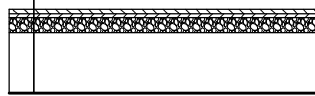

- Stávající skladba S2
- Stávající kce podlahy - dlažba tl. 10mm
 - Stávající kce podlahy - žb roznášecí vrstva předp. tl. 60mm
 - Stávající kce podlahy - (polštáře+násyp) tl. 80mm-100mm
 - Stávající nosná kce stropu tl. 400mm

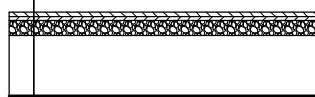

- Stávající skladba S3
- Stávající kce podlahy - PVC - lino tl. 5mm
 - Stávající kce podlahy - OSB deska tl. 20mm
 - Stávající kce podlahy - ŽB deska předp. tl. 60mm
 - Stávající kce podlahy - (polštáře+násyp) tl. 80mm-100mm
 - Stávající nosná kce stropu tl. 400mm

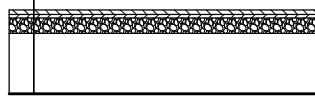

Ⓐ VYBOURÁNÍ STÁVAJÍCÍ PODLAHOVÉ KCE AŽ NA NOSNOU KCI (VŠECHNY SKLADBY)


- POZNÁMKY
- Nedílnou součástí projektu je TZ.
 - Nebýly provedeny sondy do podlah, dle informací pracovníků NZM není v archivní dokumentaci skladba podlah uvedena. Předpokládané složení a výška podlahových vrstev vychází ze zaměření stávajícího stavu a průzkumu částečně poškozených povrchových vrstev (Objevovna). Při bourání bude zjištěna přesná skladba a případně upravena skladba nová (jiná výška oproti předpokladu).
 - Při bourání nebude zasahováno do nosných kcí budovy bude vybourána původní skladba podlahové vrstvy.
 - Po vybourání budou ve výstavním prostoru doplněny omítky (v místech ubouraných kcí), stěny a strop budou přestukovány, opatřeny penetrací a vymalovány bílou barvou 1x (další nátěry viz projekt interiéru).
 - Budou převěšeny všechny radiátory umístěné těsně pod okny do výšky 20cm nad novou podlahu (3ks) včetně úpravy přípojného potrubí.
 - Nutno dodržet podmínky TZ požární ochrany.
 - Podlahové krytiny musí splňovat podmínky dané ČSN a OTP.

TABULKA MÍSTNOSTÍ			
Čís.	Název	Plocha [m2]	Výška [m]
301	Výstavní prostor	98,28	4,26

Čísla místností pouze pro potřeby projektu

Stávající kce

Umístění v budově

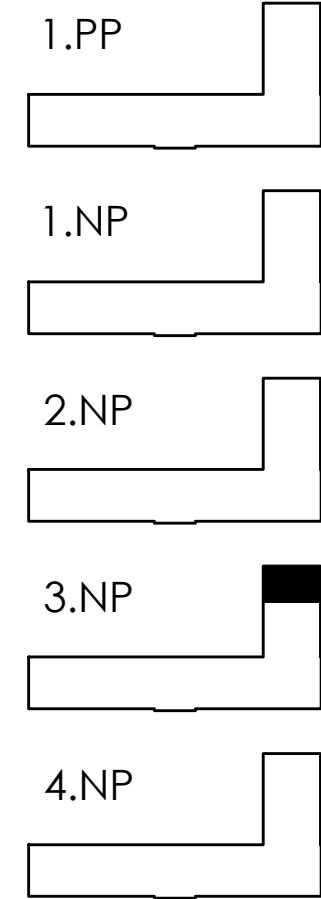

Generální projektant: M plus spol. s.r.o. 17000, U Průhonu 1589/13a Praha 7 tel.: 233 376 973 email: headquarters@mplusedesign.cz		Projektant stavební části: Ing. Dvořáková Tatjana, Harta–projekt Suchbolské 7/585 165 00 Praha 6–Suchdol tel./fax.: 220 920 037 email: firma@harta–projekt.cz	
PROJEKTANT Ing. Dvořáková Tatjana	VYPRACOVAL Ing. Filip Pavelka	KONTROLOVAL Ing. Dvořáková Tatjana	DRUH DOKUMENTACE ČÍSLO ZAKÁZKY
INVESTOR: Národní zemědělské muzeum Praha Kostelní 1300/44, 170 00, Praha 7		POČET A4 DATUM	6A4 12/15
Projekt expozice Objevovna k.ú. Holešovice, Kostelní 1300/44, 170 00, Praha 7		VERZE	1
		MĚŘÍTKO	1: 50
		ČÁST	ČÍSLO PŘÍLOHY
Stávající stav + bourání – Půdorys 3.NP		ST	1