


# Nový stav - Částečný řez 3.NP

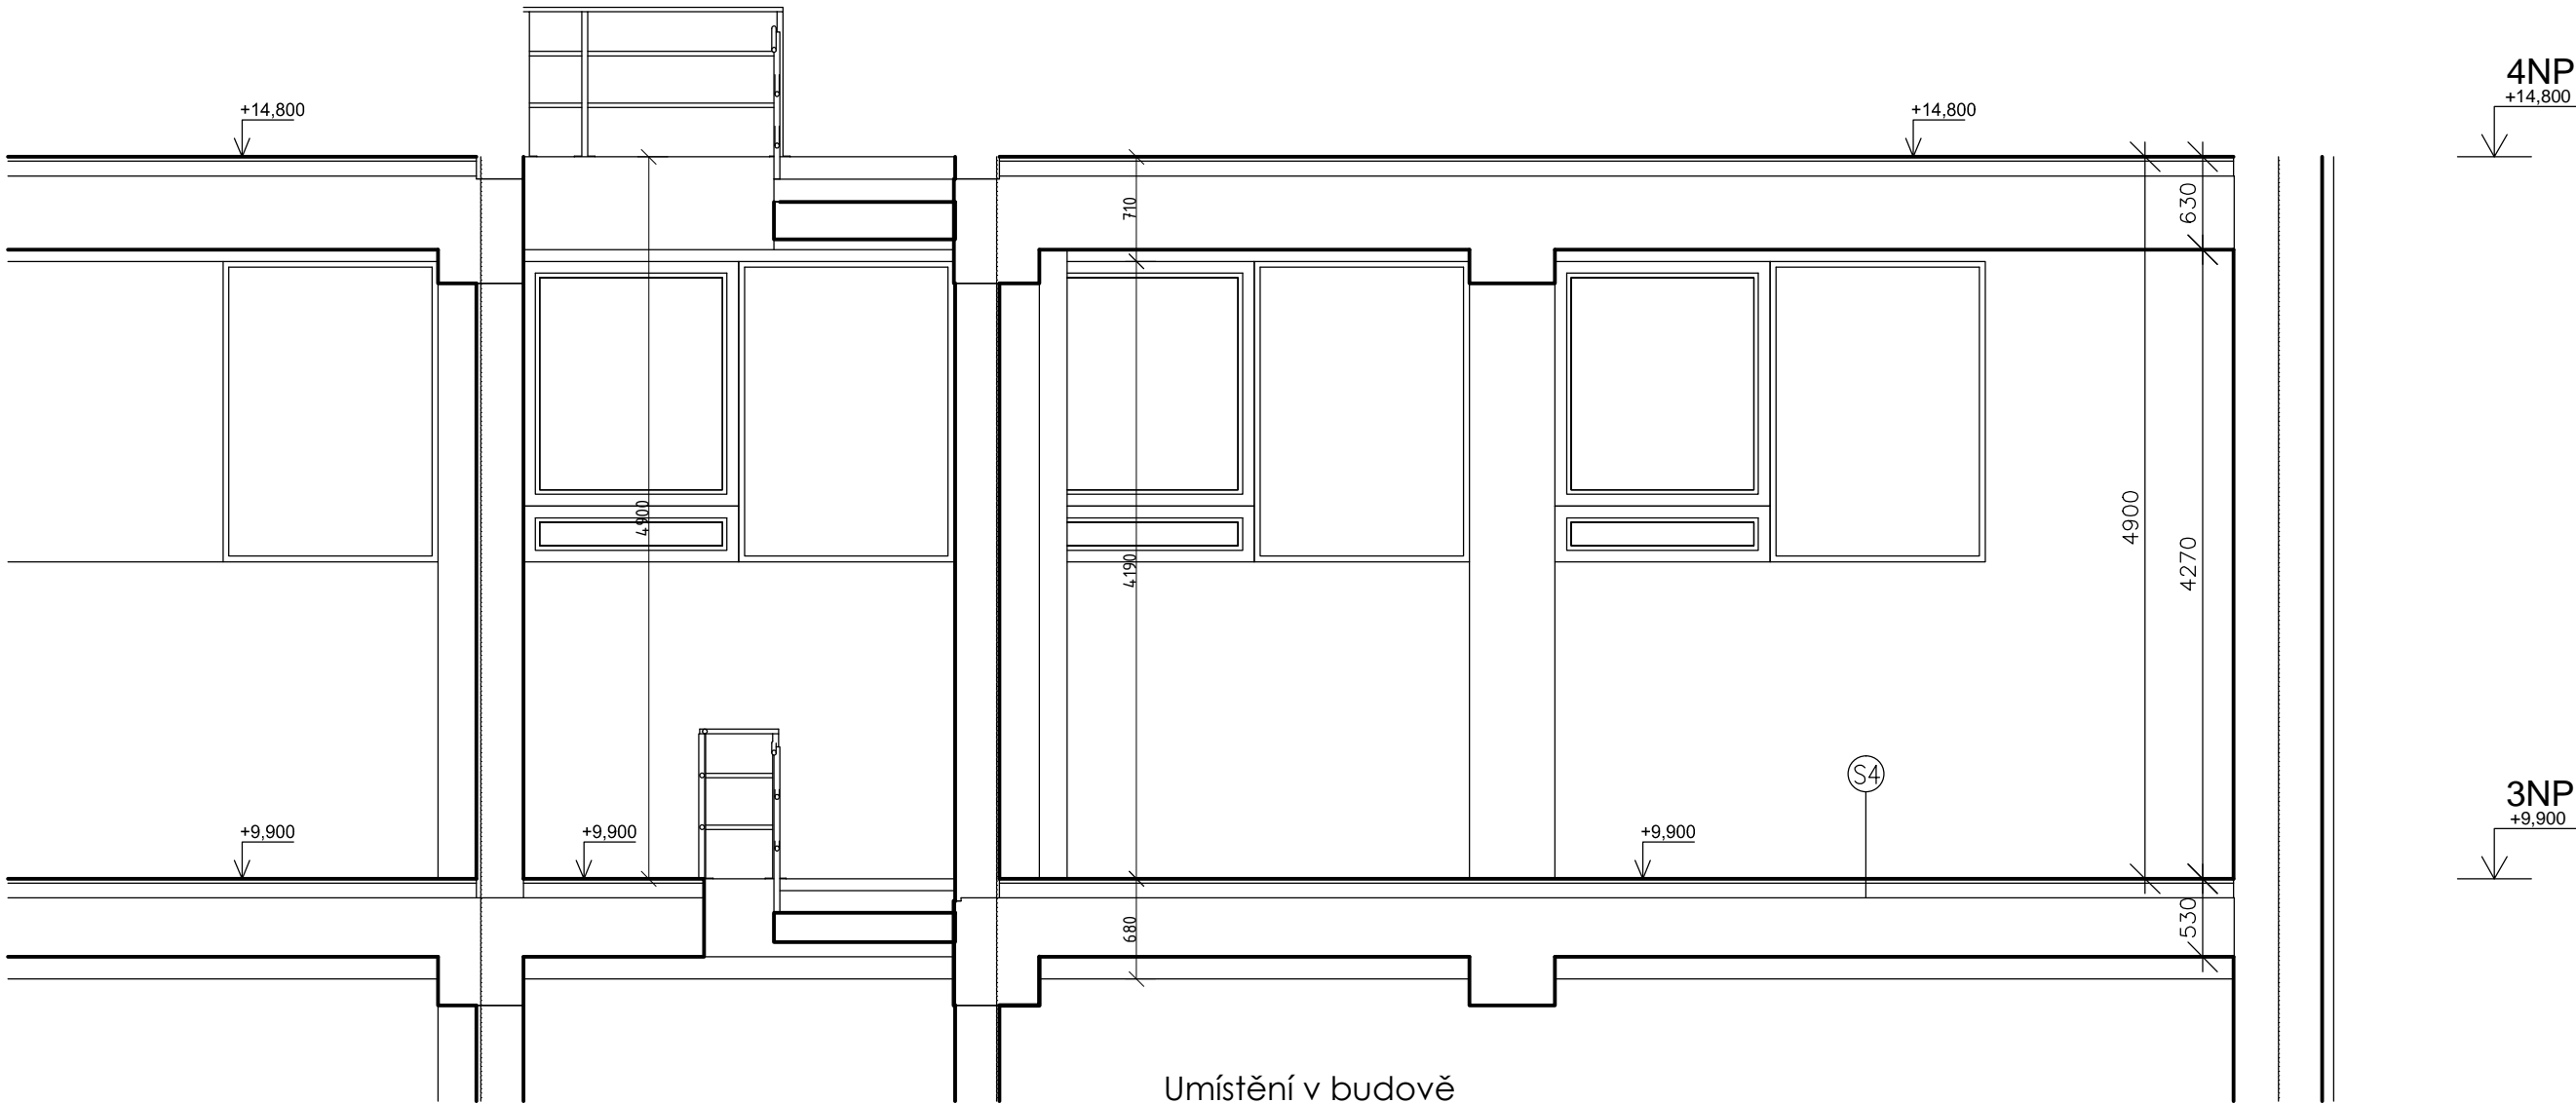


Umístění v budově

- S4 Nová skladba podlahy
- Marmoleum 2,5mm v expozičním prostoru
  - CETRIS PDB deska 18mm
  - 2x CETRIS deska 12mm křížem tl. 24mm
  - Kročejová izolace STEPLOCK HD tl. 20mm
  - CETRIS deska 20mm
  - Podlahový rošt 65x80mm á 625mm tl. 65mm
  - Stávající nosná kce



Stávající kce

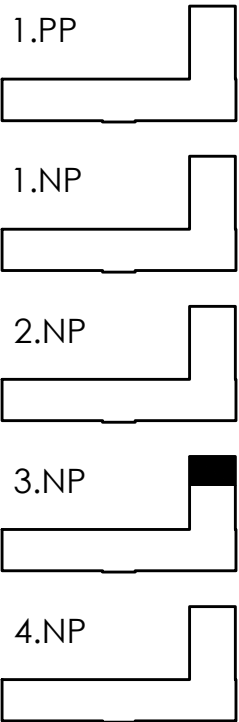

Generální projektant:  M plus spol. s.r.o. 17000, U Průhonu 1589/13a Praha 7 tel.: 233 376 973 email: headquarters@mplusedesign.cz			Projektant stavební části:  Ing. Dvořáková Tatjana, Harta–projekt Suchdolská 7/585 165 00 Praha 6–Suchdol tel./fax.: 220 920 037 email: firma@harta–projekt.cz		
PROJEKTANT	VYPRACOVAL	KONTROLOVAL	DRUH DOKUMENTACE		PROJEKT SP
Ing. Dvořáková Tatjana	Ing. Filip Pavelka	Ing. Dvořáková Tatjana	ČÍSLO ZAKÁZKY		52015
					ČÍSLO KOPIE
INVESTOR:  Národní zemědělské muzeum Praha Kostelní 1300/44, 170 00, Praha 7			POČET A4	2A4	
			DATUM	12/15	
Projekt expozice Objevovna k.ú. Holešovice, Kostelní 1300/44, 170 00, Praha 7			VERZE	1	
			MĚŘÍTKO	1:50	
			ČÁST	ČÍSLO PŘÍLOHY	
Stávající stav + bourání – Půdorys 3.NP			ST	4	