


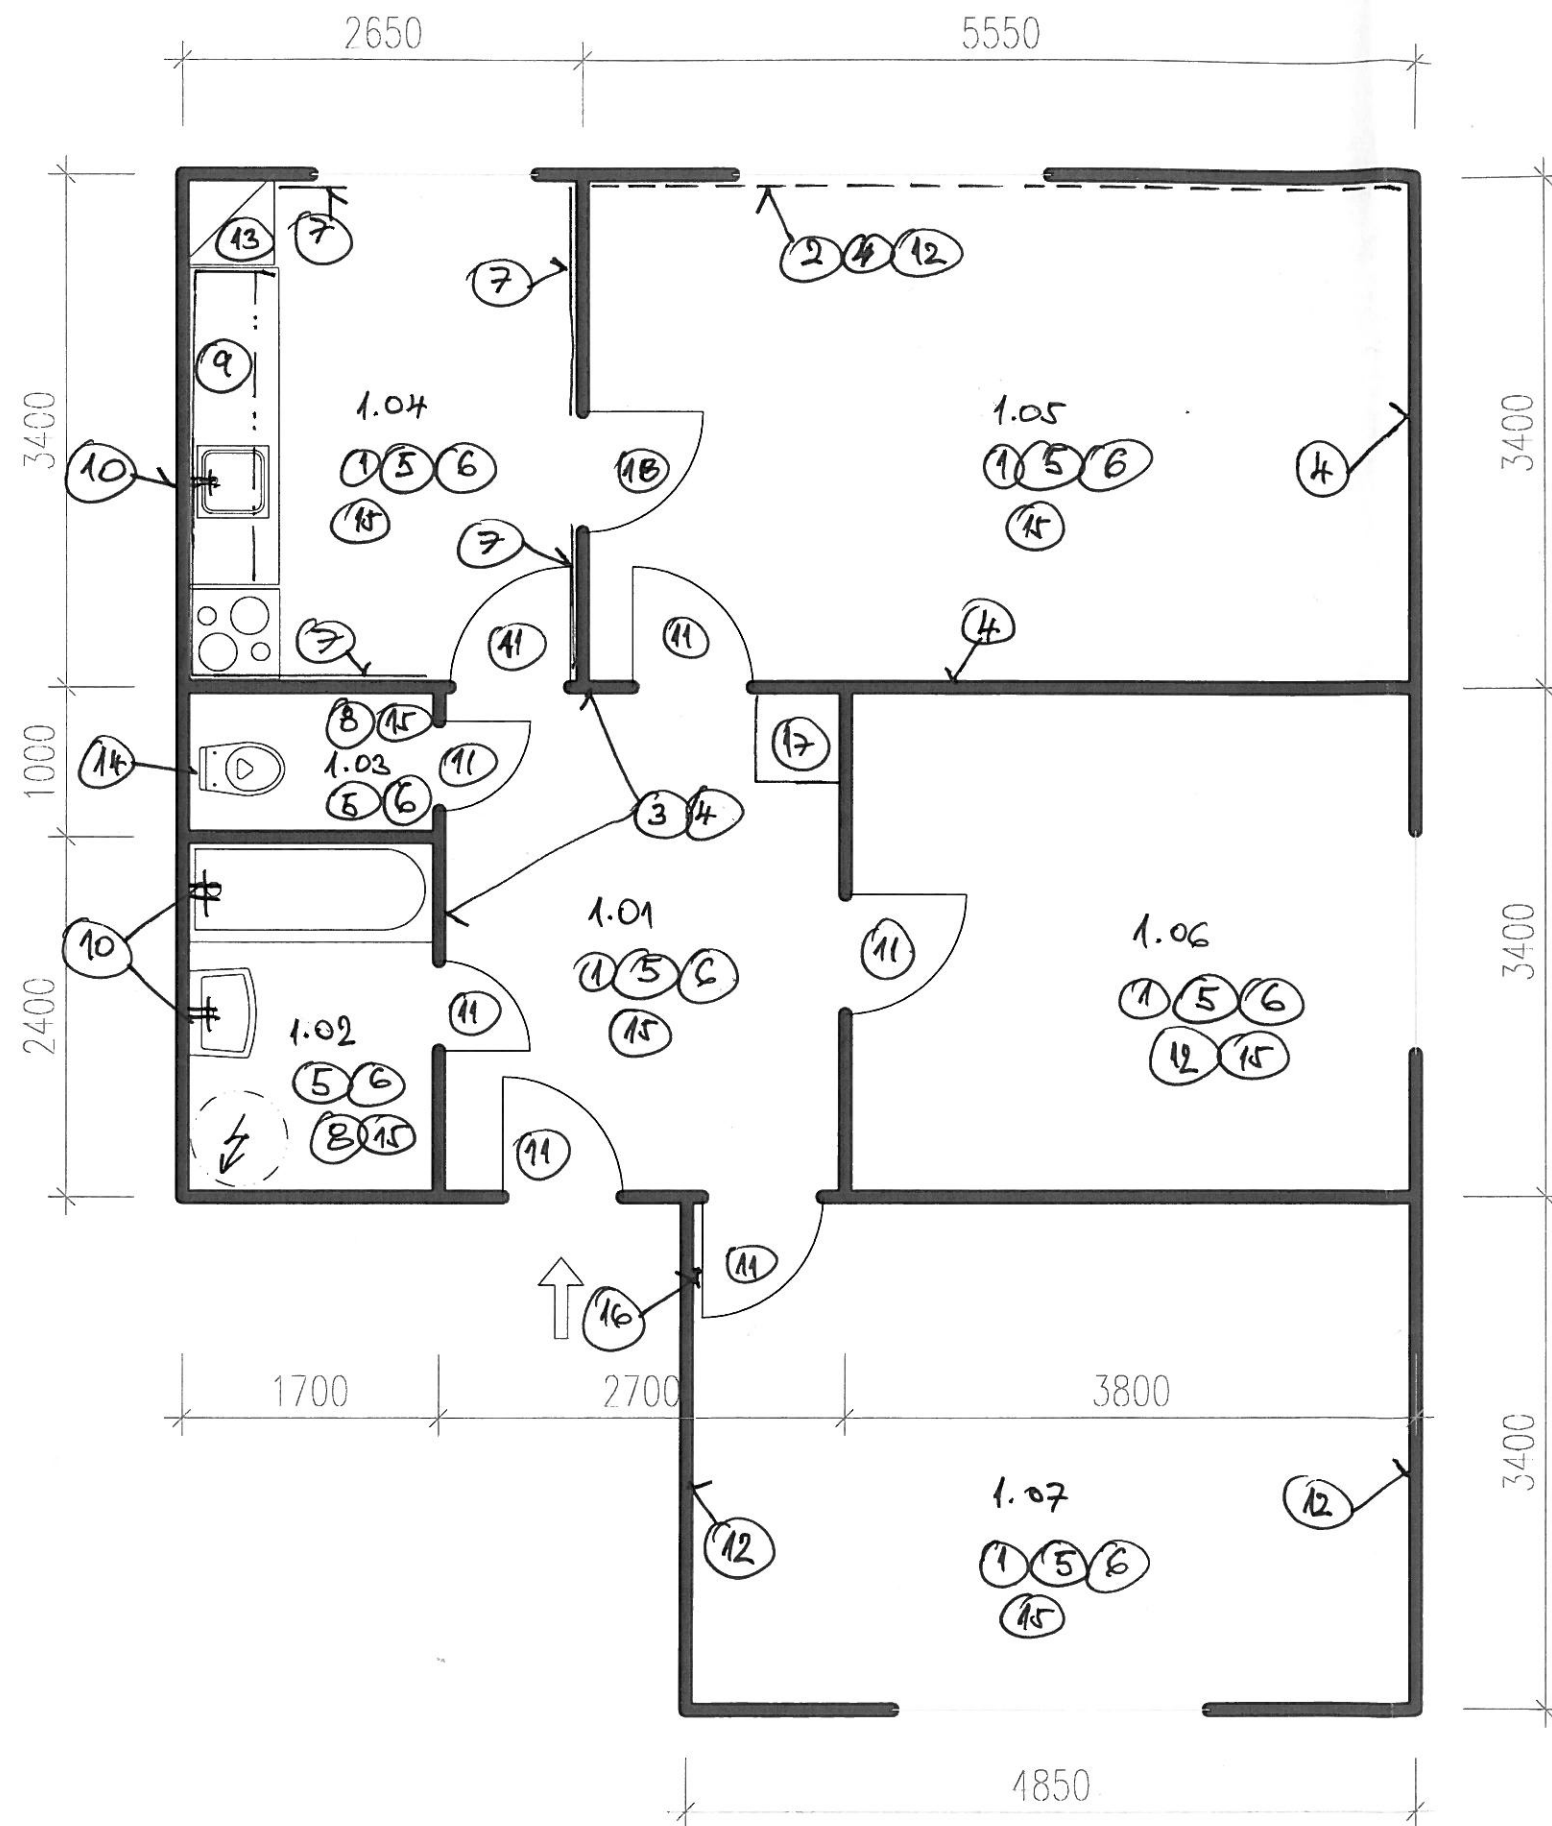

LEGENDA MÍSTNOSTÍ

- 1.01 PŘEDSÍŇ
- 1.02 KOUPELNA
- 1.03 WC
- 1.04 KUCHYŇ
- 1.05 OBÝVACÍ PROSTOR
- 1.06 POKOJ
- 1.07 POKOJ

LEGENDA STAVEBNÍCH ÚPRAV

- ① ODSTRANĚNÍ PVC, PŘEBUDOVÁNÍ PODLAHY, NOVÉ PVC VČ. SOKLU
- ② ODSTRANĚNÍ POLYSTYRENOVÉHO OBKLADU TL. 20 MM
- ③ STRŽENÍ TAPET
- ④ OŠKRBÁNÍ OMÍTEK STĚN (MALBY)
- ⑤ OČIŠTĚNÍ STĚN, NOVÁ MALBA 3X
- ⑥ POTAŽENÍ STROPŮ LEPIDLEM + SKLOVLÁKNITOU TRANINOU, NOVÁ ŠTUKOVÁ VÁPENNÁ OMÍTKA, 3X MALBA
- ⑦ ODSTRANĚNÍ DŘEVĚNÉHO OBKLADU STĚN
- ⑧ OPRAVA + DOPLNĚNÍ (10%) OBKLADŮ A DLAŽEB
- ⑨ NOVÁ KUCHYŇSKÁ LINKA VČ. JÍZDY A BATERIE, DEMONTÁŽ STAVANÍCI
- ⑩ NOVÁ BATERIE NÁSTĚNNÁ
- ⑪ REPAZE DVEŘNÍCH KŘÍDEL, NOVÉ KOVÁNÍ, REPAZE ZÁRUBNÍ
- ⑫ POTAŽENÍ STĚN LEPIDLEM + SKLOVLÁKNITOU TRANINOU, ŠTUKOVÁ VÁPENNÁ
- OMÍTKA, 3X MALBA
- ⑬ REPAZE SPÍŽNÍ SKŘÍŇE VČ. D+M 6 KS NOVÝCH POLIC
- ⑭ D+M NOVÉ WC - NÍSA + HORNÍ SPLACHOVÁNÍ, DEM. STAV.
- ⑮ DEM, D+M ZÁSUVKA / VYPÍNAČ
- ⑯ ZASEKÁNÍ EL. KABELU POD OMÍTKU - DL. 6 M
- ⑰ OPRAVA PODLAHY A STĚN PO OŠKRBÁNÍ DLAŽEB A KER. OBKLADU
- ⑱ D+M NOVÉHO DVEŘNÍHO KŘÍDLA VČ. KOVÁNÍ A ZÁMKU