



SITUAČNÍ VÝKRES ŠIRŠÍCH VZTAHŮ m: 1:10 000

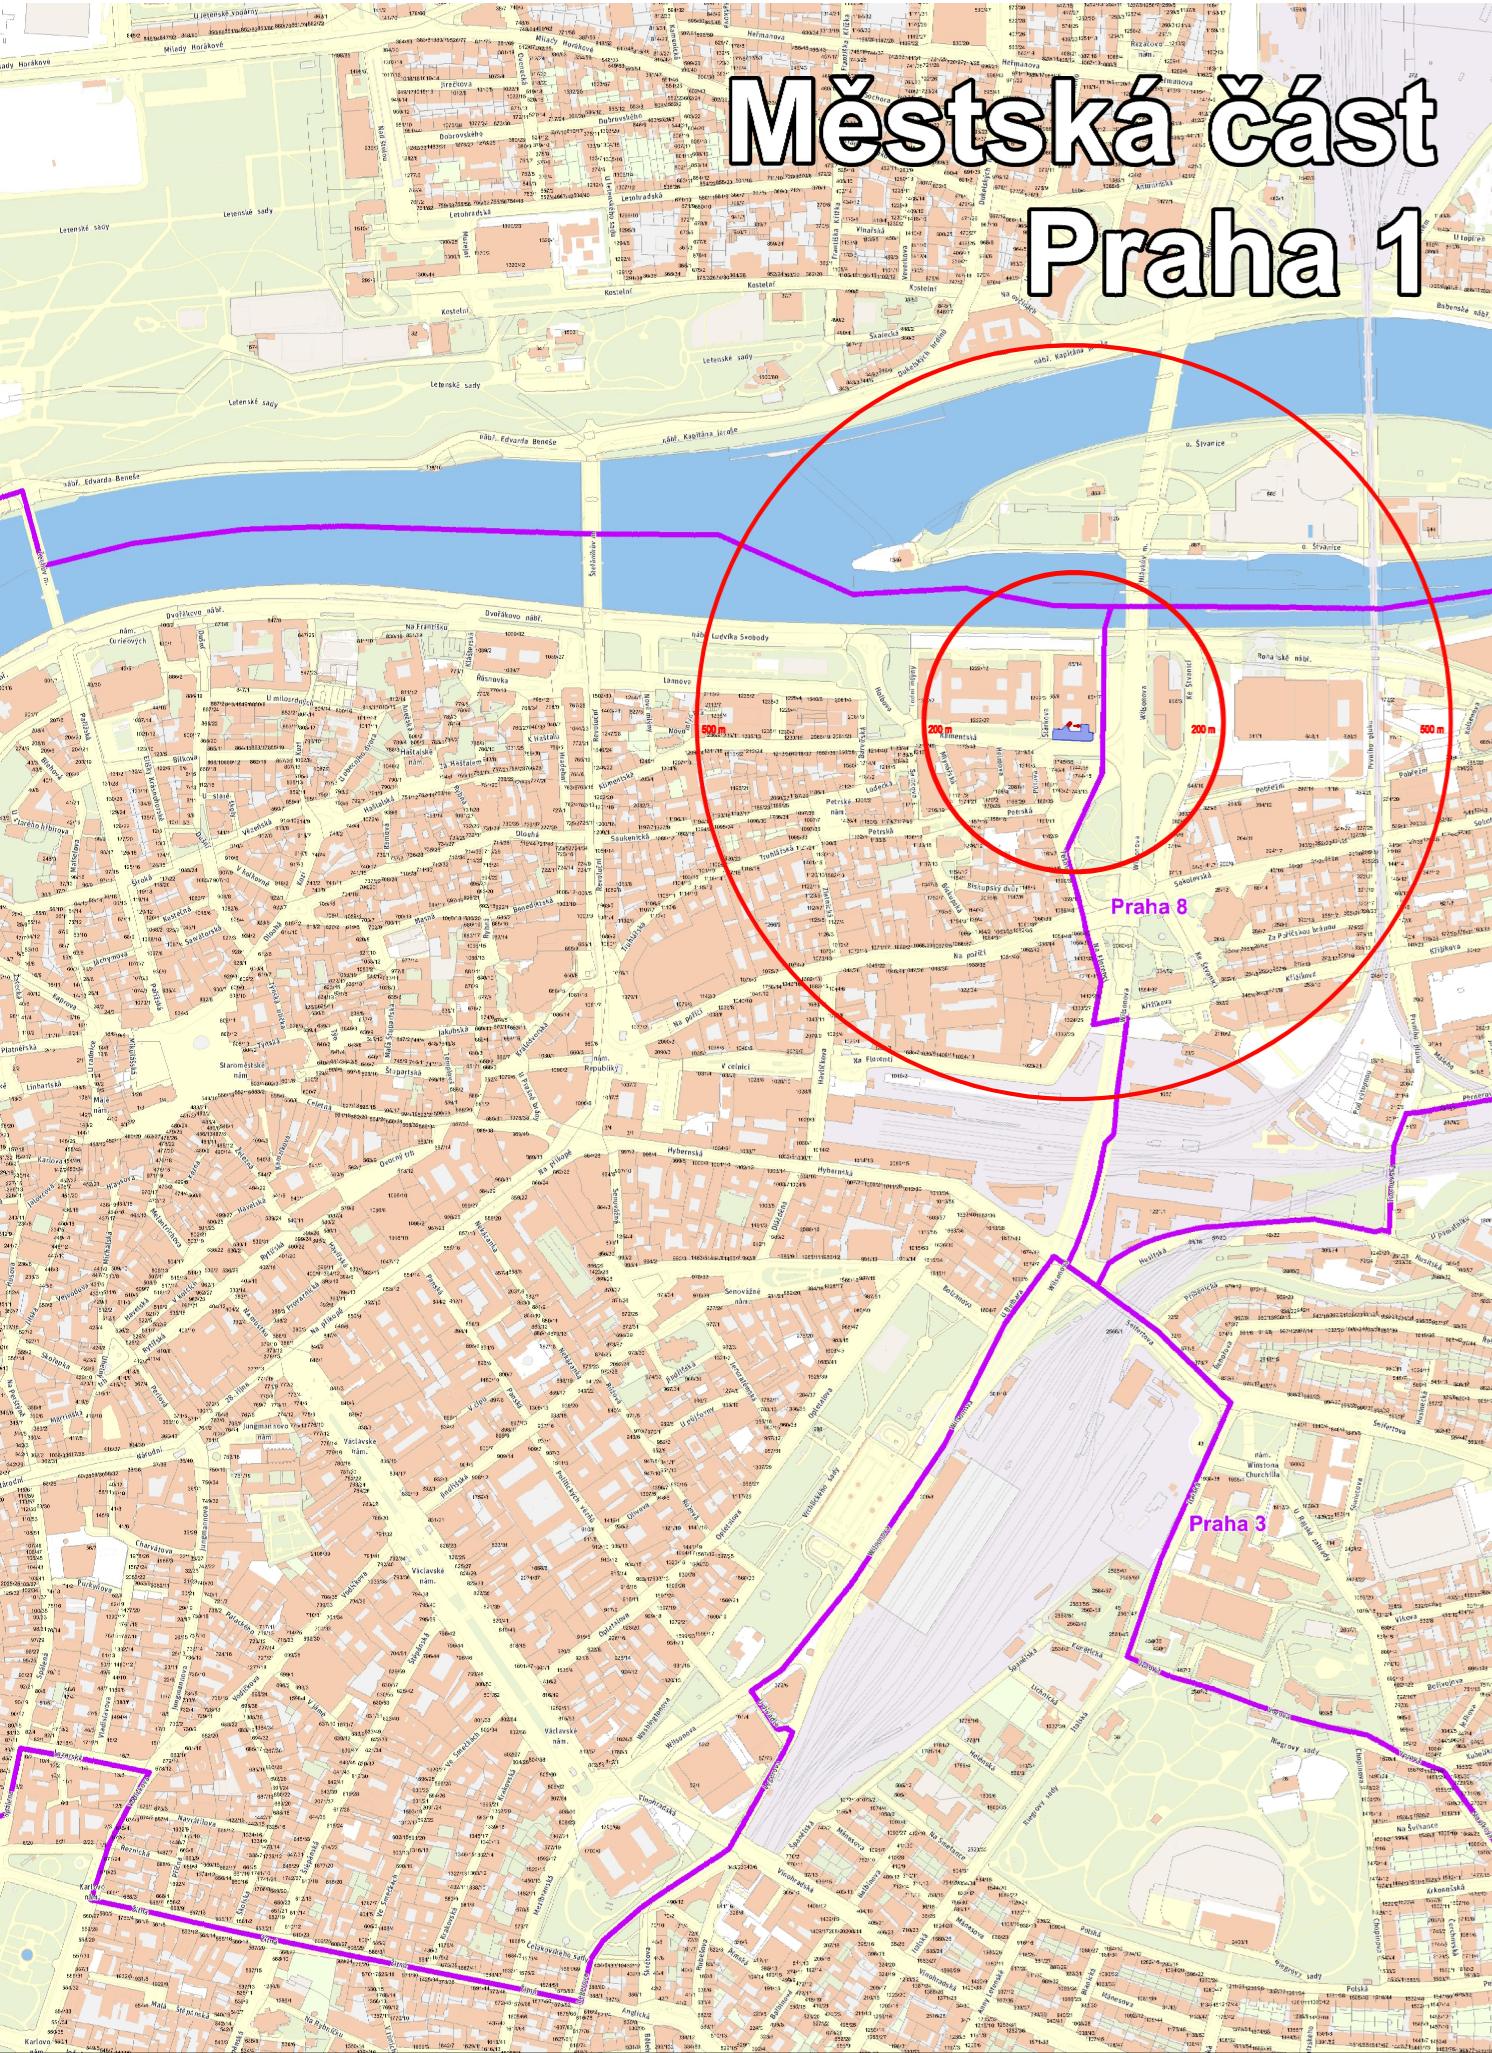


C.4. KATASTRÁLNÍ SITUAČNÍ VÝKRES m: 1:1000

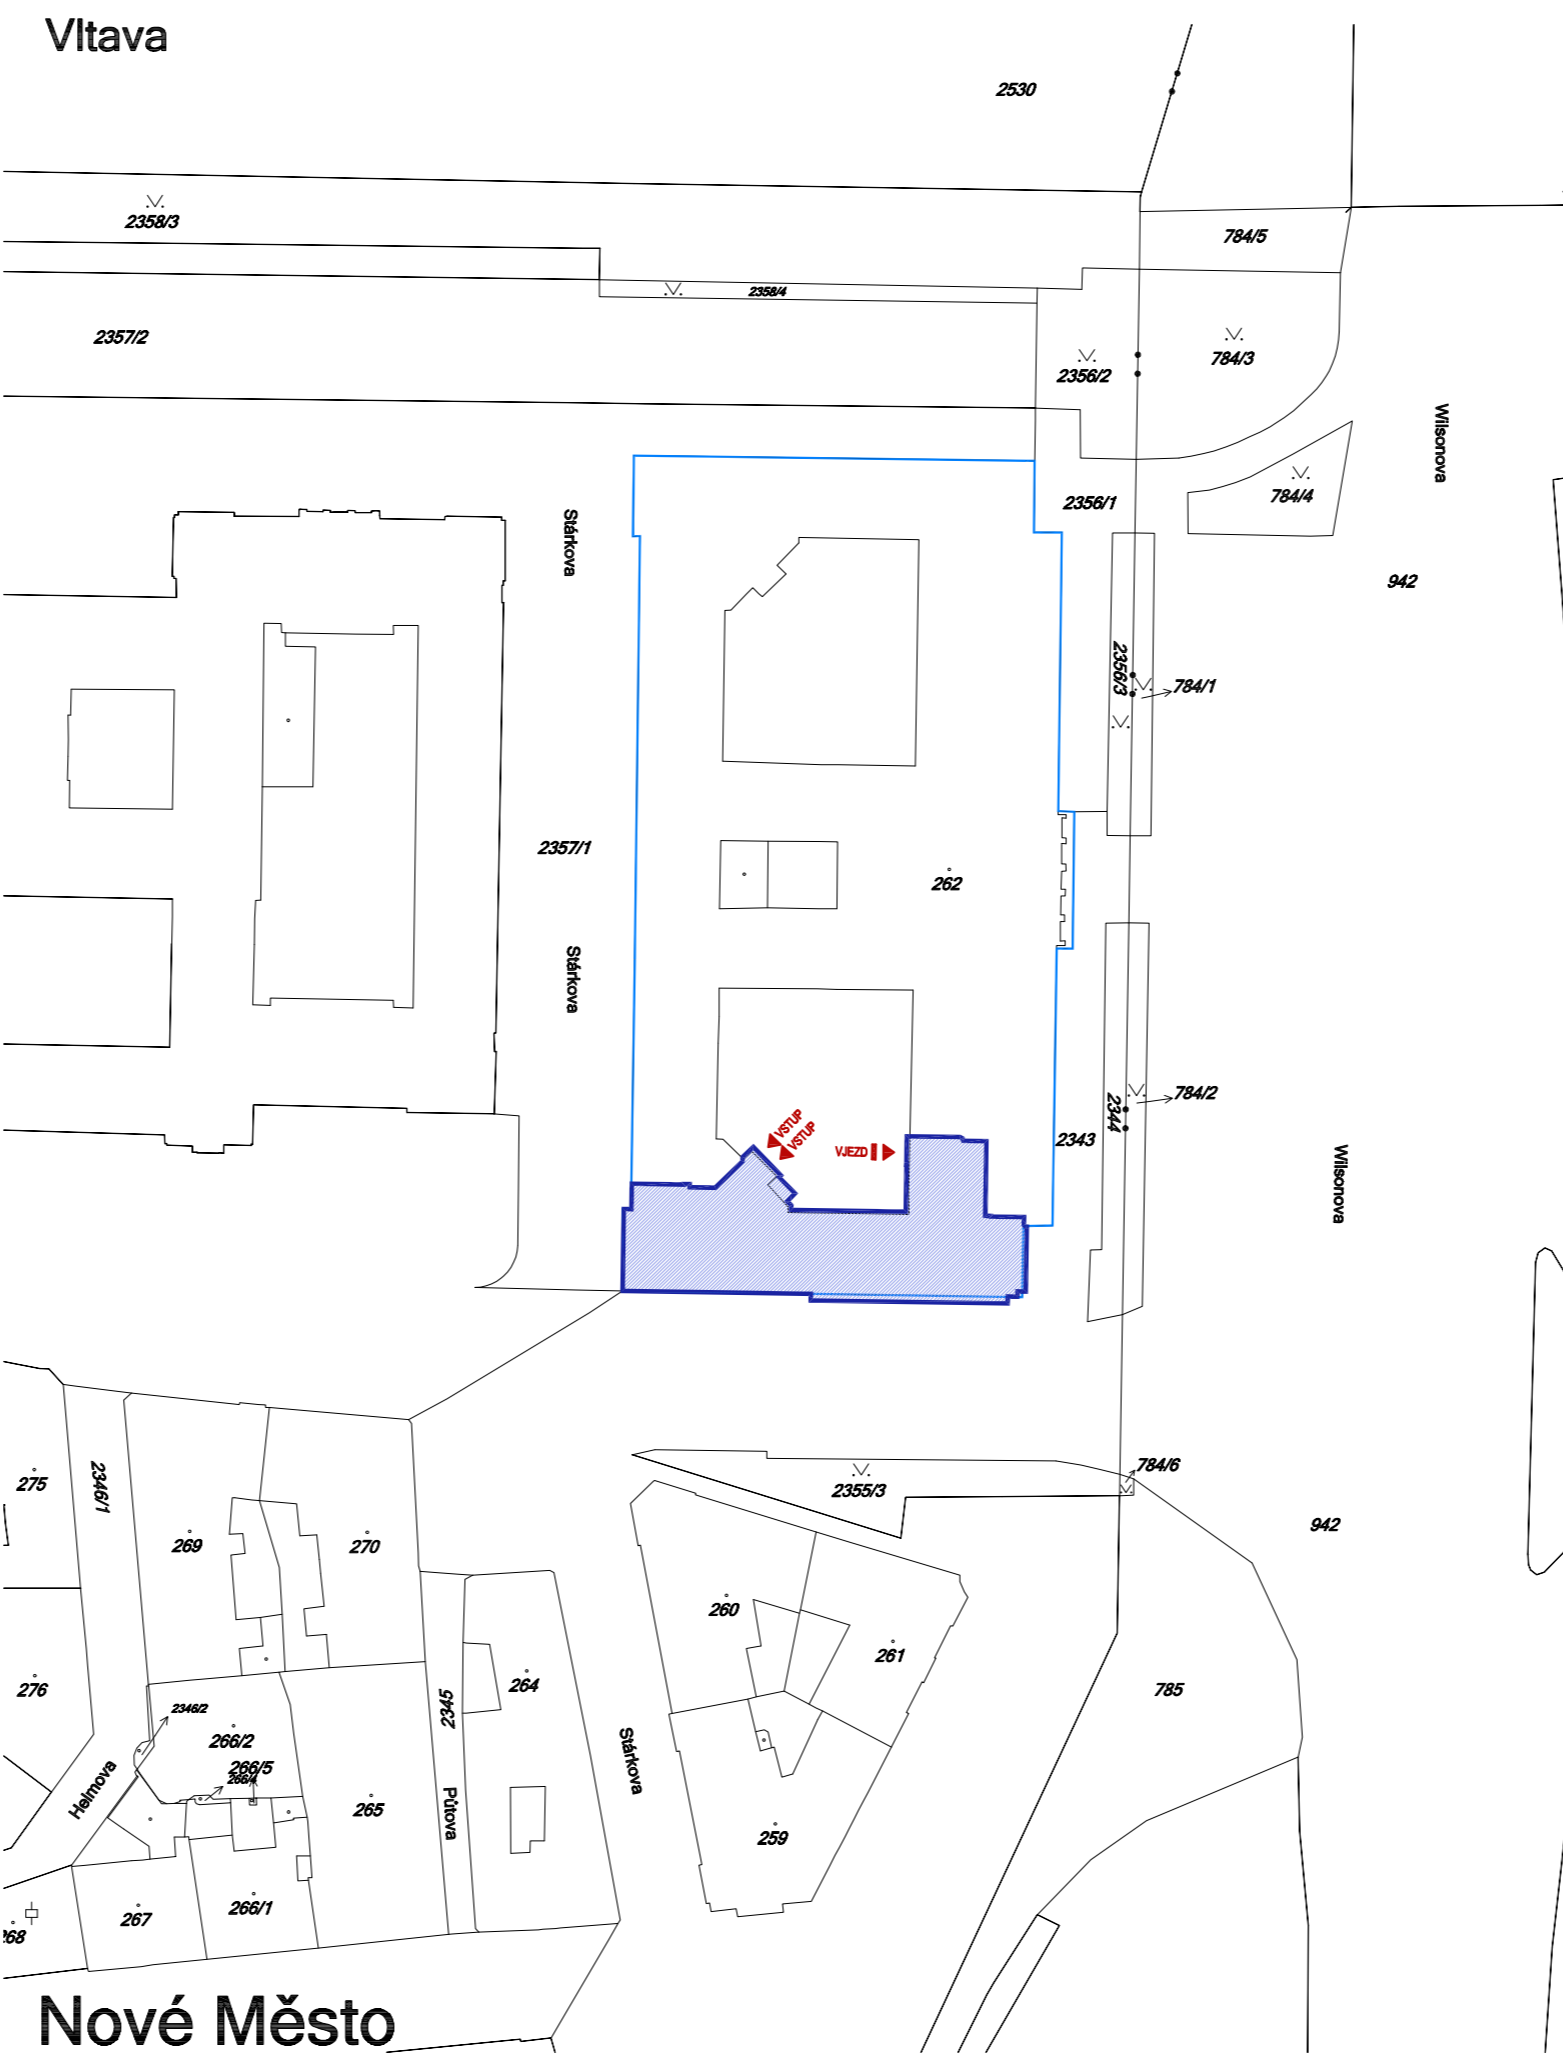

ŘEŠENÝ OBJEKT

ŘEŠENÁ ČÁST OBJEKTU

DATUM REVIZE	VYPRACOVAL	VYDAL	POPIS REVIZE

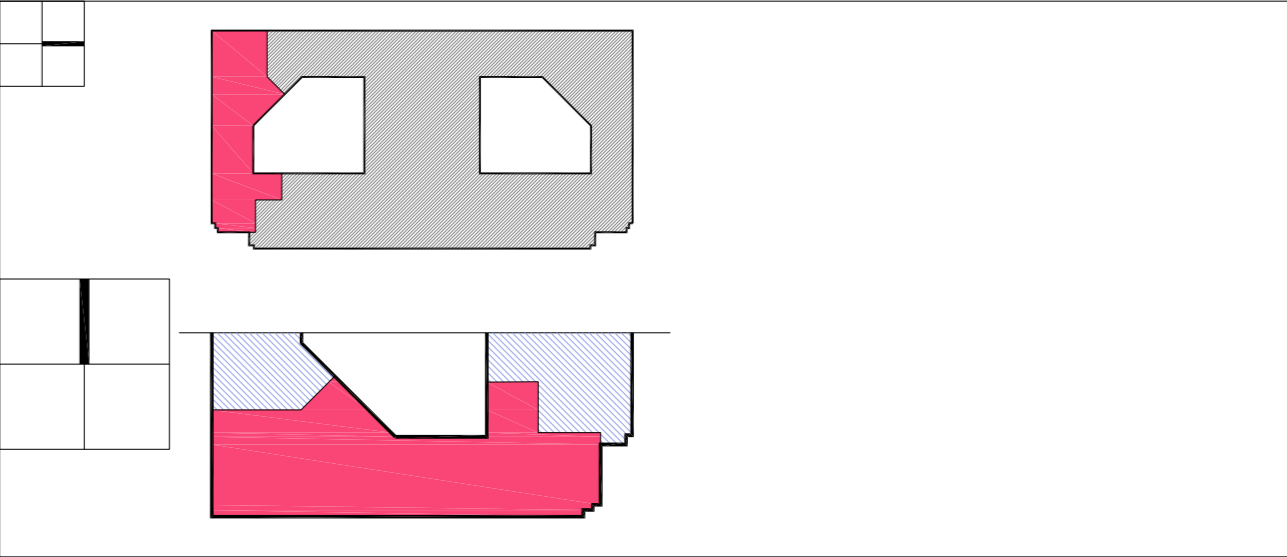

± 0,000 = 185.230m n.m. Bpv

INVESTOR :

Ministerstvo zemědělství

Těšnov 65/17, Praha 1, 11000

IC: 00020478

ARCHITEKT :

Design4function s.r.o.

Ohradní 1443/24b

Praha 4

IC: 28365186

info@d4f.cz

GENERÁLNÍ PROJEKTANT :

STOPRO SPOL. S R.O.

Radlická 37/901,150 00 Praha 5

tel.: 251 081 411

e-mail: stopro@stopro.cz

www.stopro.cz

ZPRACOVATEL ČÁSTI :

raz23 s.r.o.

Charkovská 24

101 00 Praha 10

IC: 28928091

info@raz23.cz

HIP :

Ing. arch. Pavel Hřček

VYPRACOVAL :

Ing. Zdeněk Rieger

ZODPOVÍDÁ :

Ing. arch. Pavel Hřček

AKCE :

VÝUKOVÉ PROSTORY MZe

Vestavba učeben ve 2. PP – budova Ministerstva zemědělství

Těšnov 65/17, Praha 1, 11000

STUPĚŇ DOKUMENTACE :

DOKUMENTACE PRO PROVEDENÍ STAVBY

DÍL :

C

ČÁST :

SITUAČNÍ VÝKRESY

NÁZEV PŘÍLOHY :

SITUAČNÍ VÝKRES

1.VYDÁNÍ :	DATUM:	ZAKÁZKA :	PARÉ :
08/07/2016	08/07/2016	817	
FORMÁT :	MÉRITKO :		
	-		

STUPĚŇ :	DÍL :	ČÁST :	ČÍSLO :	PŘÍLOHA :	REVIZE :
DSP	C	SIT	C	KAT	00