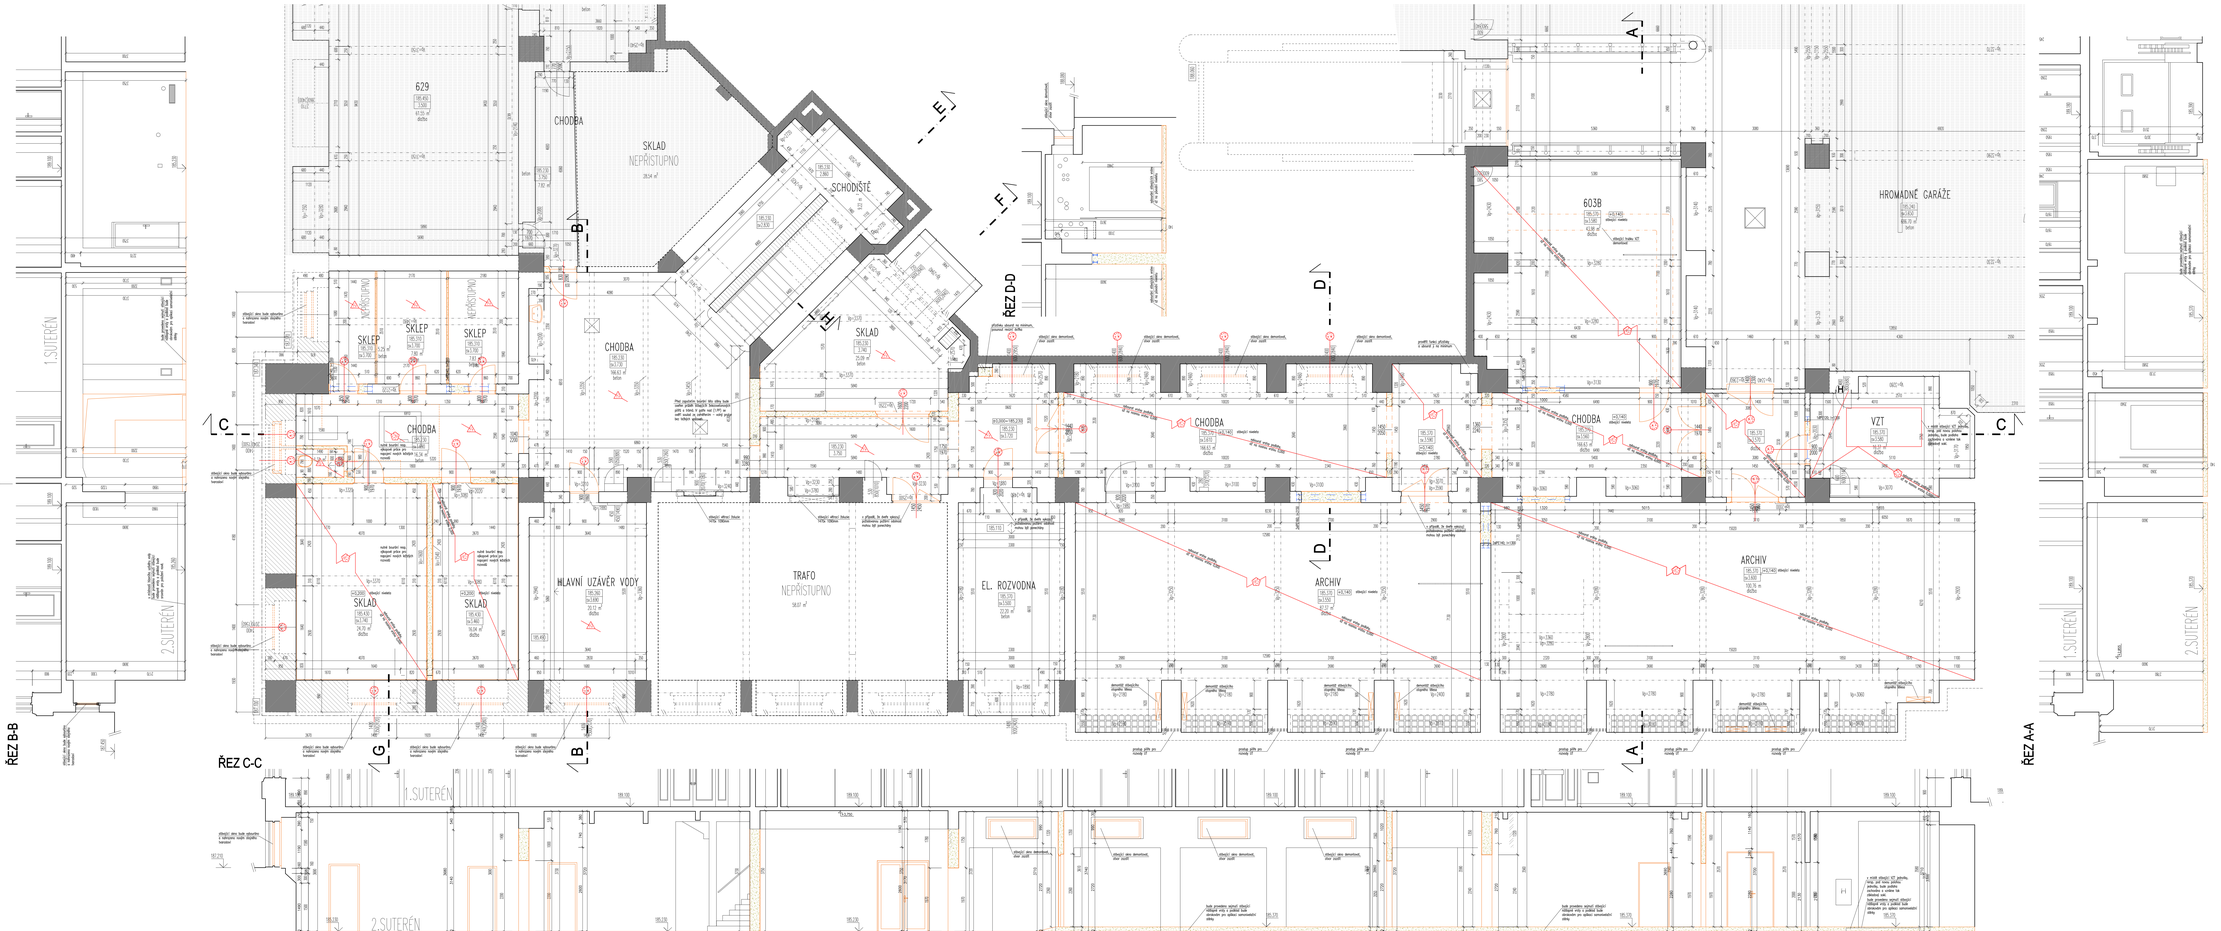

BOURANÉ KONSTRUKCE
BOURANÉ DVEŘE A OKNA
VYBOURÁNÍ NÁŠLAPNÝCH VRSTEV PODLAHY
VYBOURÁNÍ HRUBÝCH VRSTEV PODLAHY AŽ NA NOSNOU KONSTRUKCI
STÁVAJÍCÍ ZDIVO
STÁVAJÍCÍ ŽELEZOBETONOVÉ KONSTRUKCE
KONSTRUKCE Z ŽELEZOBETONU
DOZDÍVKY Z PLNÝCH CIHEL NA CEMENTOVOU MALTU
POROTHERM 30 P+D
POROTHERM 25 AKU P+D
POROTHERM 11,5 P+D
PŘÍZDIVKA YTONG - PROMĚNLIVÁ TLOUŠŤKA
KONSTRUKCE ZE SÁDROKARTONU
TEPELNÁ IZOLACE - MINERÁLNÍ VATA
TEPELNÁ IZOLACE - EPS
TEPELNÁ IZOLACE - XPS
KINGSPAN KOOLTHERM

Před zahájením prací, musí být zajištěna pasportizace okolních objektů (zajistí GDS pokud neurčí investor jinak).
V případě výskytu poruch musí GDS zajistit okamžité řešení poruch a jejich sanování!
Je nutno dbát zvýšené opatrnosti při výkopech v těsné blízkosti stávajících sítí (zejména EL kabelů, ...) - výkopy provádět ručně.

POSTUP PRO OSAZENÍ PŘEKLADU:
Do nosné zdi bude proveden se provede kapsa pro betonový podklad. Při bourání nesmí dojít k porušení okolních konstrukcí. Je doporučováno vyztužovací konstrukce řezu a poté opatrně odsekovat. Zdivo se navíjí a vyhotovují se betonový podklad z betonu C 20/25 XC1 min. tl. 50 mm. Následně se vybourá drážka do 1/2 zdiva. Na druhé straně se provede vyseknání okna pro osazení L - úpalku. Úpalek L profilu bude přikotven pomocí chemických kotev. Osadí se první polovina ocelového překladu - osel S 235. Zdivo v drážce se opět navíjí, mezitím se ošlehuje a dozdí rozpínavou cementovou maltou. Na straně druhé se provede přivaření k L profilu. Vybourá se drážka na zbylou tloušťku stěny a osadí se zbytek překladu a celý překlad provaří plátovou ocelí PVaSt o 300 mm. Zdivo nad překladem se navíjí, vyškrábe a zalévá rozpínavou cementovou maltou. Následně lze provést vybourání otvoru. V případě,že zdivo není dostatečně pevné, probourají se nejprve svislé pruhy po stranách budoucího otvoru a ke stávající zdivu se přizdí nové cetlání z kvalitních cihel na cementovou mallu. Vždy je třeba stávající zeď navrhnít a nově cihly plnit uložením namočit. Tato přizdívka se naváže do stávlho zdiva na cozby asi na půl cihly hluboké.

TATO DOKUMENTACE NENAHRAZUJE DODAVATELSKOU DOKUMENTACI A VÝROBNĚDÍLENSKOU DOKUMENTACI PRO REALIZACI STAVBY. DODAVATELSKÁ A VÝROBNĚDÍLENSKÁ DOKUMENTACE MUSÍ BÝT PŘED ZAPOČETÍM KONKRÉTNÍCH STAVEBNÍCH PRACÍ ODSOUHLASENA GPS A INVESTOREM!!!
VEŠKERÉ DIMENZE STÁVAJÍCÍCH A NAVAZUJÍCÍCH KONSTRUKCÍ BUDOU PŘED ZAPOČETÍM VÝROBY OVĚŘENY NA STAVBĚ. DODAVATEL STAVBY JE POVINEN UPOZORNIT PROJEKTANTA V PŘÍPADĚ NESOULADŮ STÁVAJÍCÍCH DIMENZÍ A DISPOZIC NA STAVBĚ + - 40 MM.
ZADAVATEL STAVBY URČÍ OSOBU VYKONÁVAJÍCÍ KOORDINACI BEZPEČNOSTI A OCHRANNÝ ZDRAVÍ PŘI PRÁCI NA STAVENIŠTI. OSOBU SPLŇUJÍCÍ ZPŮSOBILOST PODLE ZÁKONA č. 309/2006 Sb., NAŘÍZENÍ VLÁDY č.592/2006 Sb. A ROZHODNUTÍ MPSV-Q 1j. 2007/1620-54 ZE DNE 10.4.2007. KOORDINÁTOR NEMŮŽE BÝT TOTOŽNÝ S OSOBOU, KTERÁ ODBORNĚ VEDE REALIZACI STAVBY (stavbyvedoucí) viz. zákon č. 309/2006 Sb. a NAŘÍZENÍ VLÁDY č.591/2006 Sb..

± 0,000 = 185.230m n.m. Bpv

DATUM REVIZE	VYPRACOVAL	VYDAL	POPIS REVIZE

INVESTOR:
Ministerstvo zemědělství
Těšnov 65/17, Praha 1, 11005
IČ: 00020478

ARCHITEKT:
DesignArtUnction ILF.G.
Ing.arch. Pavel HRŮŠA
Čelakovská 14
IČ: 25349180
hrusa@ilf.cz

GENERÁLNÍ PROJEKTANT:
STOPRO SPOL. S R.O.
Radlická 674/61,150 00 Praha 5
tel.: +420 257 326 111
e-mail: stopro@stopro.cz
www.stopro.cz

SPOLUPRACUJÍCÍ ODBORY:
rAr23 S.r.o.
Čelakovská 14
110 00 Praha 10
IČ: 24208868
info@rar23.cz

AUT.:
Ing. arch. Pavel HRŮŠA

VYPRACOVAL:
Ing. Zdeněk Řeřicha
Ing. Veronika Šamšula

ZODPOVĚDNÝ:
Ing. arch. Pavel HRŮŠA

AKCE:
VÝUKOVÉ PROSTORY MZe
Vestavba učeben ve 2. PP – budova Ministerstva zemědělství Těšnov 65/17, Praha 1, 11000

STUPEŇ DOKUMENTACE:
DOKUMENTACE PRO PROVEDENÍ STAVBY

SO.:
D

ČÁST:
ARCHITEKTONICKO - STAVEBNÍ ČÁST

VAZBY PŘÍLOHY:

PŮDORYS 2.PP, ŘEZY
- STÁVAJÍCÍ STAV, BOURACÍ PRÁCE

1. STUPEŇ:	DATUM:	ZAKÁZKA:	PARE:
DP	08/07/2016	08/07/2016	817
FORMÁT:	MĚŘÍTKO:		
810X1600		1 : 50	

STUPEŇ	SO.	ČÁST	ČÍSLO	PŘÍLOHA	REVIZE
DPS	D	ARS	D.1.1.b.01	2PP_S	00

R:\Archi\Projekty_Aktivni\2016\D_817\D_817.pln