ŘEZ G-G

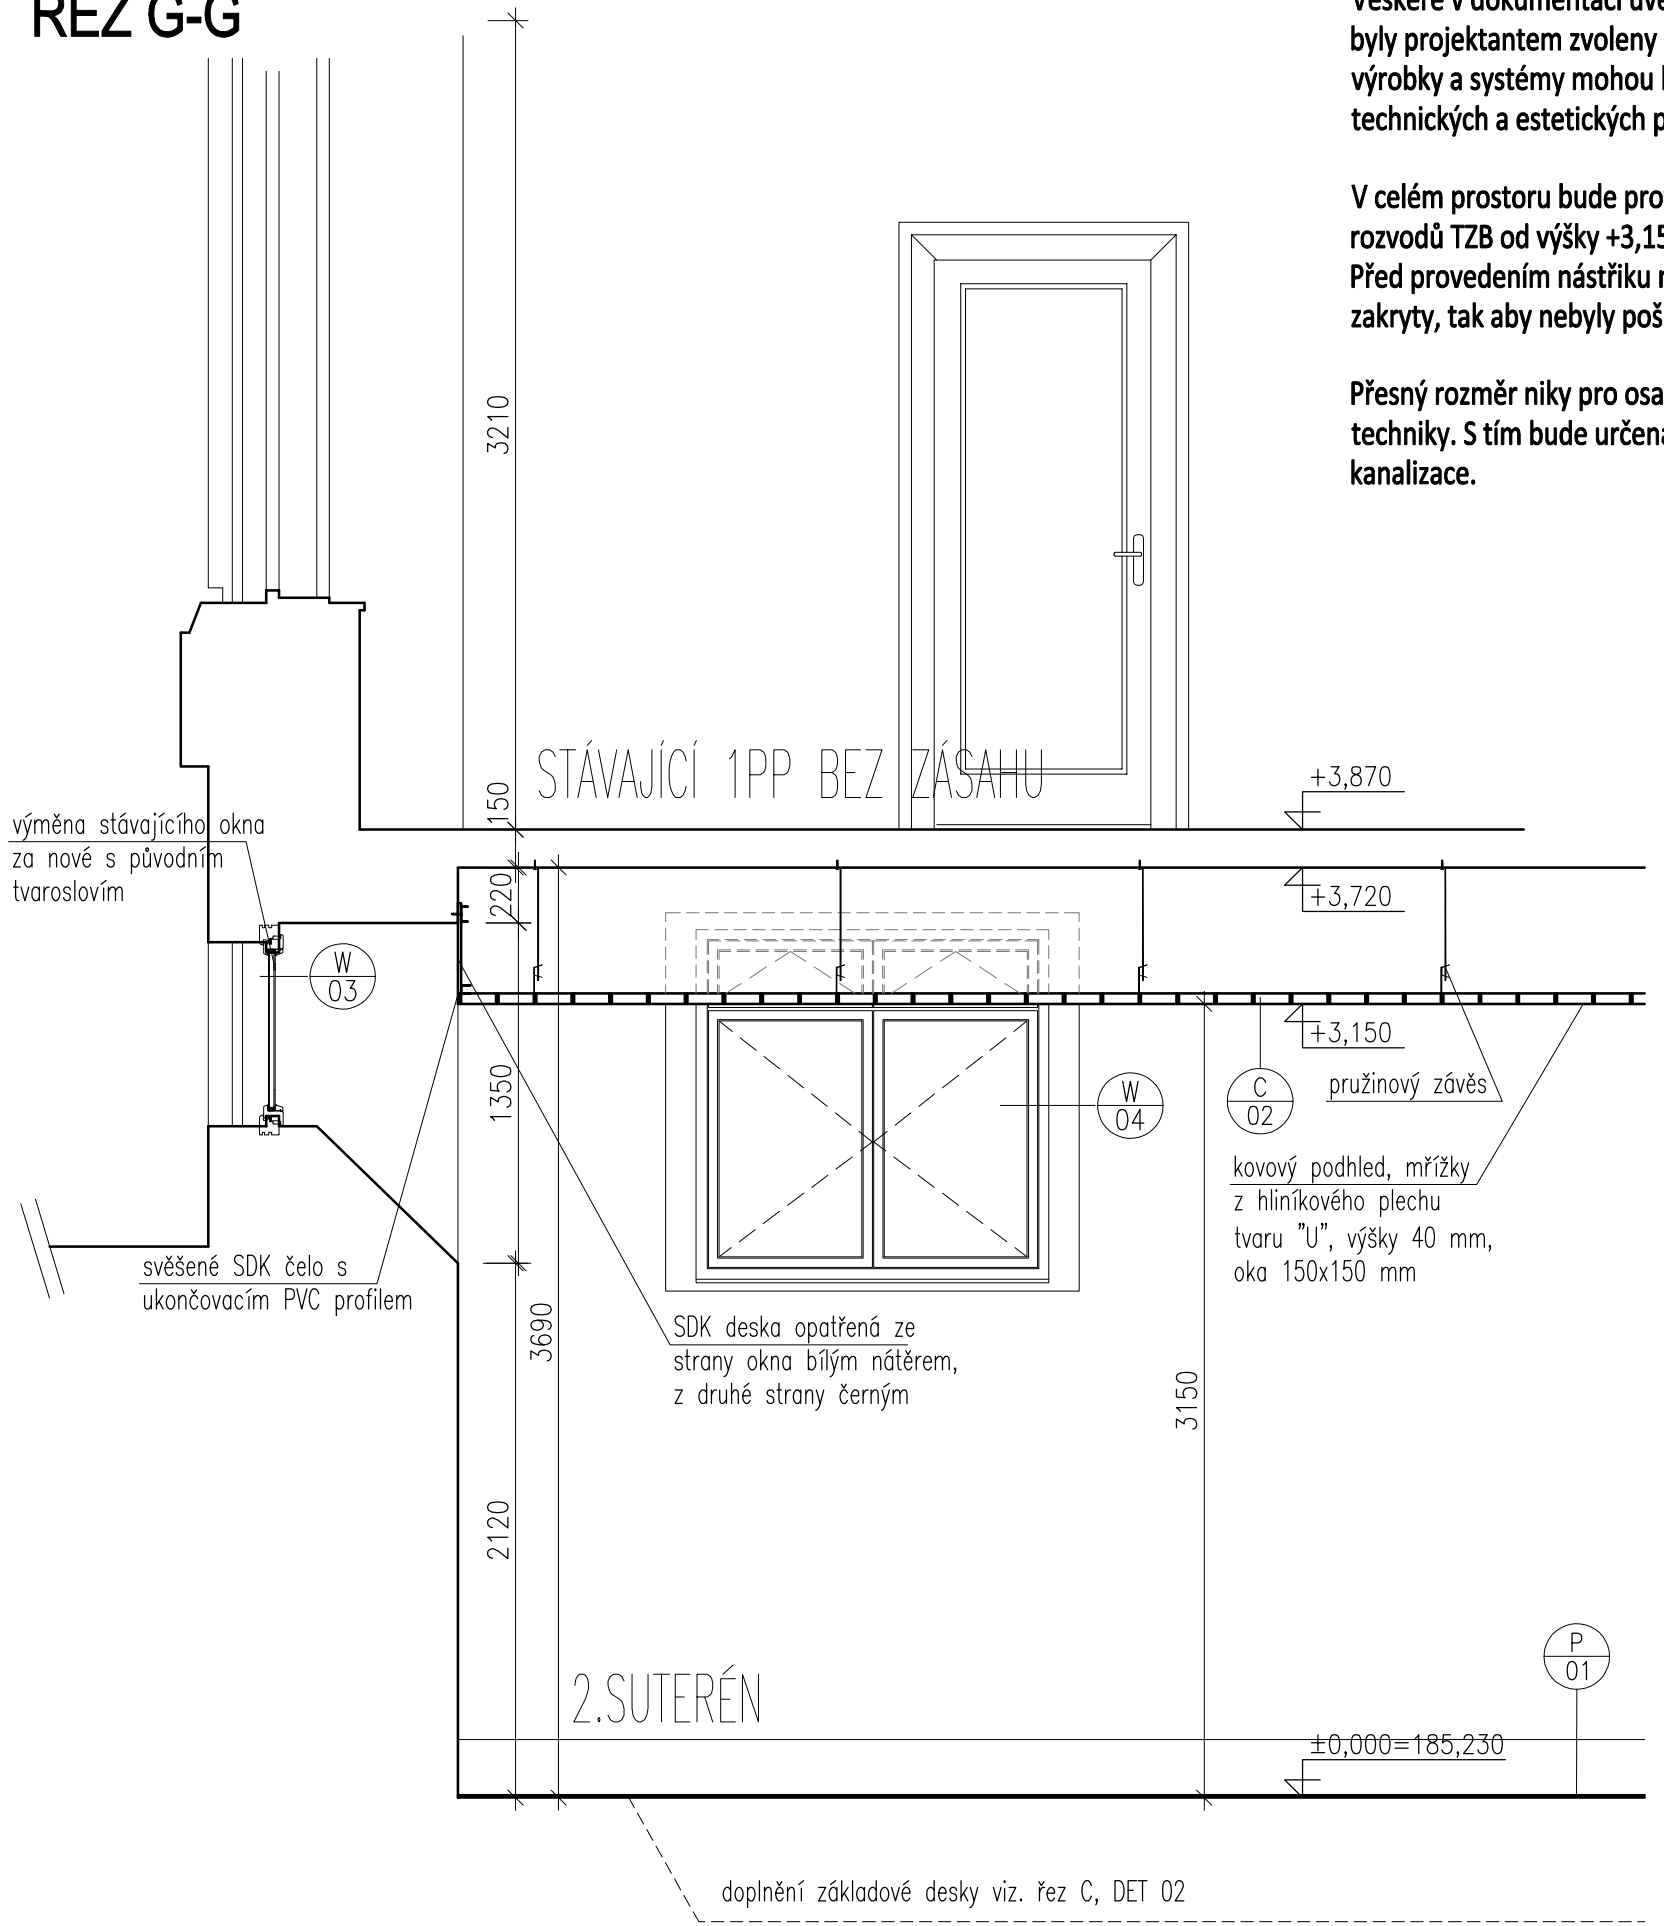

Veškeré v dokumentaci uvedené názvy výrobků je třeba chápat jako referenční. Tyto výrobky byly projektantem zvoleny pro stanovení technických a estetických parametrů. Tyto materiály, výrobky a systémy mohou být nahrazeny jinými za předpokladu zachování požadovaných technických a estetických parametrů.

V celém prostoru bude proveden kompletní nástřik všech konstrukcí stěn, stropů, táhel, stojek a rozvodů TZB od výšky +3,15 m až do stropu černou barvou. Odstín bude upřesněn architektem. Před provedením nástřiku musí být osazeny veškeré rozvody. Ovládací a koncové prvky budou zakryty, tak aby nebyly poškozeny barvou.

Přesný rozměr niky pro osazení LCD displeje bude koordinován s vybraným dodavatelem AV techniky. S tím bude určena i minimální hloubka niky pro "skrytí" stávajících svislých rozvodů kanalizace.

ŘEZ H-H

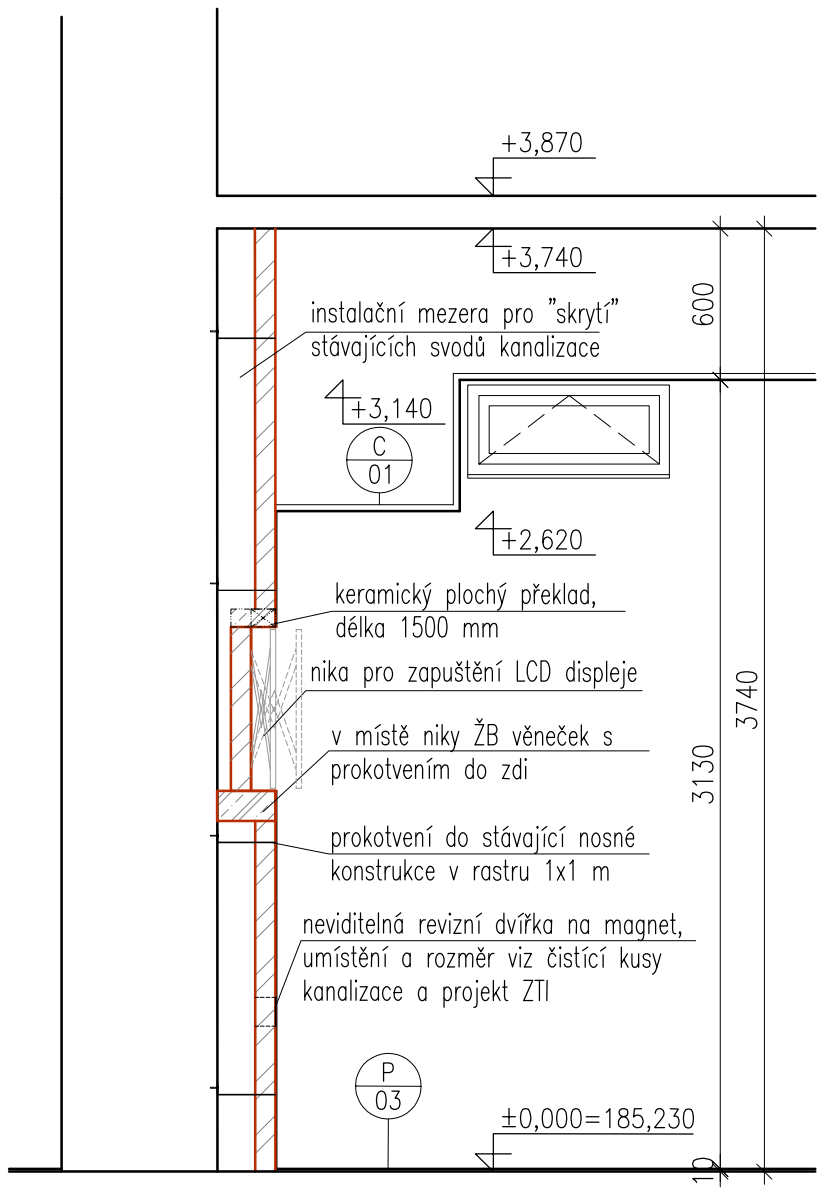

DATUM REVIZE	VYPRACOVAL	VYDAL	POPIS REVIZE

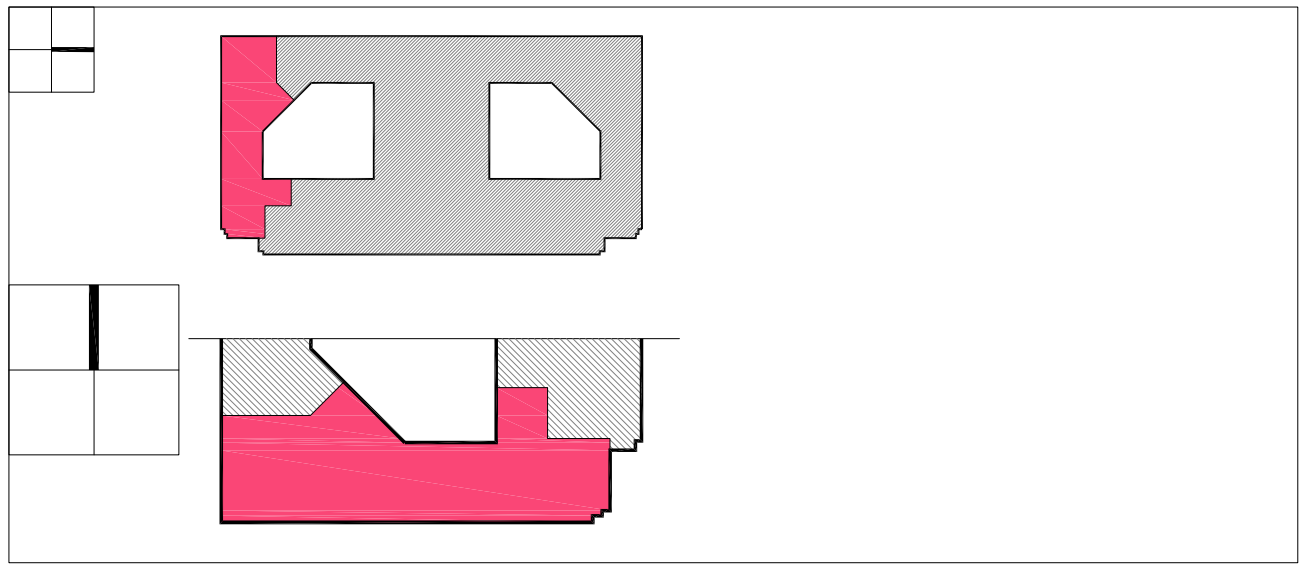

± 0,000 = 185.230m n.m. Bpv

INVESTOR :
Ministerstvo zemědělství
Těšnov 65/17, Praha 1, 11000
IC: 00020478

ARCHITEKT :
Design4function s.r.o.
Ohradní 1443/24b
Praha 4
IC: 28365186
info@d4f.cz

GENERÁLNÍ PROJEKTANT :
STOPRO SPOL. S R.O.
Radlická 37/901,150 00 Praha 5
tel.: 251 081 411
e-mail: stopro@stopro.cz
www.stopro.cz

ZPRACOVATEL ČÁSTI :
raz23 s.r.o.
Charkovská 24
101 00 Praha 10
IC: 28928091
info@raz23.cz

HIP : Ing. arch. Pavel Hrček

VYPRACOVAL : Ing. Zdeněk Rieger
Ing. Veronika Šamšová

ZODPOVÍDÁ : Ing. arch. Pavel Hrček

AKCE :
VÝUKOVÉ PROSTORY MZe
Vestavba učeben ve 2. PP – budova Ministerstva zemědělství
Těšnov 65/17, Praha 1, 11000

STUPEŇ DOKUMENTACE : DOKUMENTACE PRO PROVEDENÍ STAVBY

DÍL : D

ČÁST : ARCHITEKTONICKO - STAVEBNÍ ČÁST

NÁZEV PŘÍLOHY :

ŘEZ G-G, ŘEZ H-H
- navrhovaný stav

1.VYDÁNÍ :	DATUM:	ZAKÁZKA :	PARÉ :
08/07/2016	08/07/2016	817	

FORMÁT :	MĚŘÍTKO :
297X530	1 : 30

STUPEŇ :	DÍL :	ČÁST :	ČÍSLO :	PŘÍLOHA :	REVIZE :
DSP	D	ARS	D.1.1.b.06	GGHH	00

Q:_Akce\StoPro\MZe_Tesnov\03_DPS\03_cad\MZEM_0200_2PP.dwg