




**PF 11 KM 38.600**

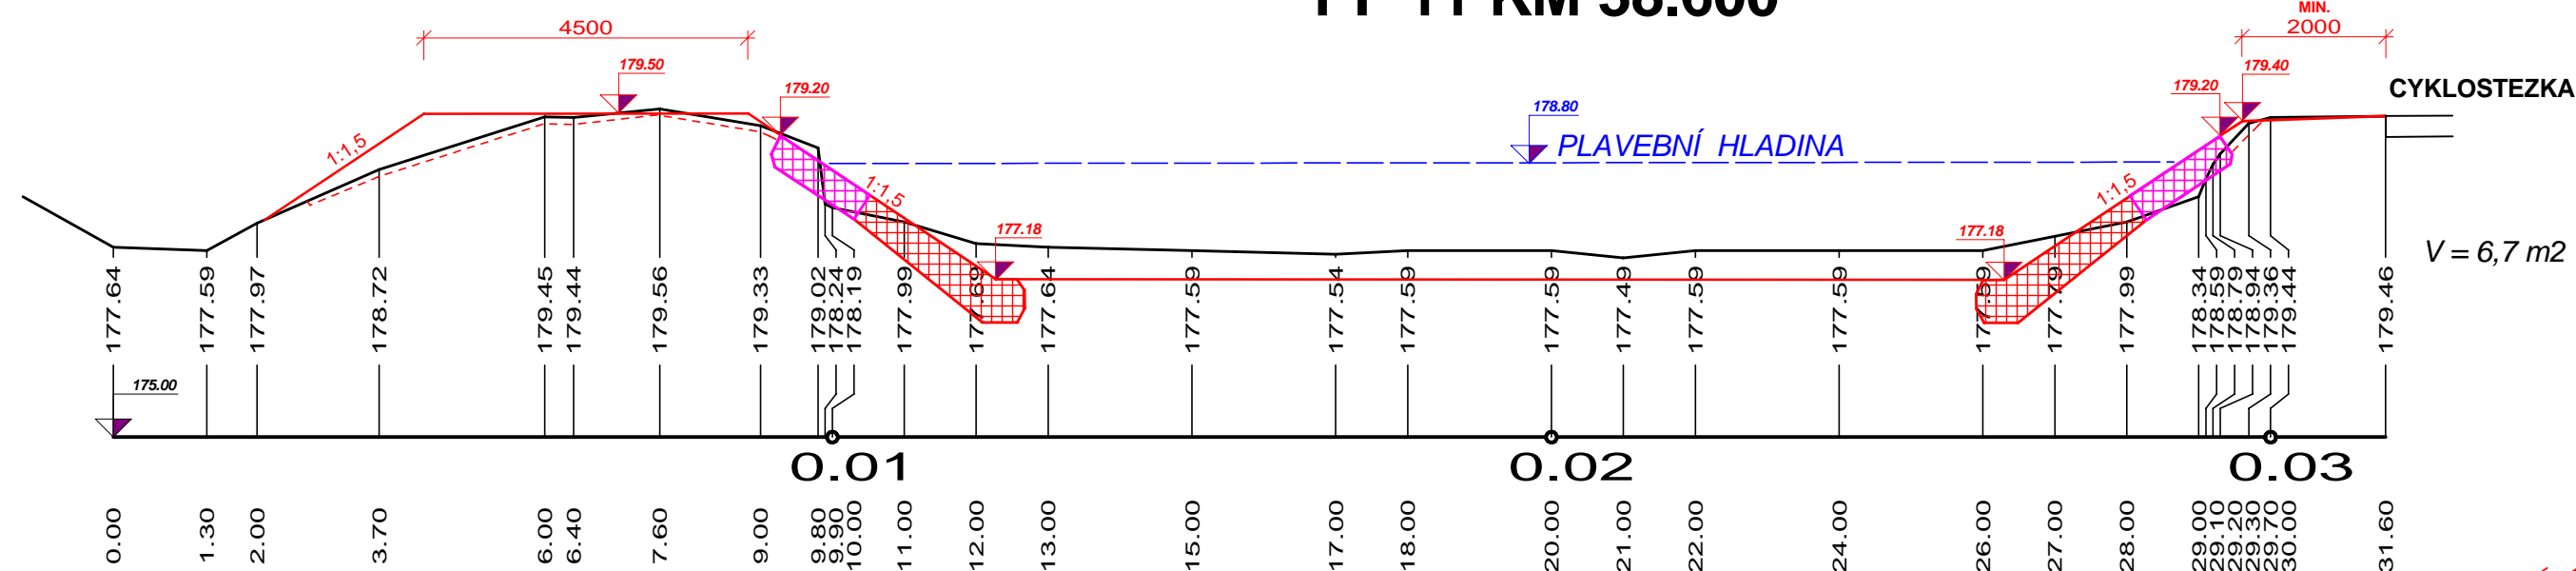


**PF 12 KM 38.700**

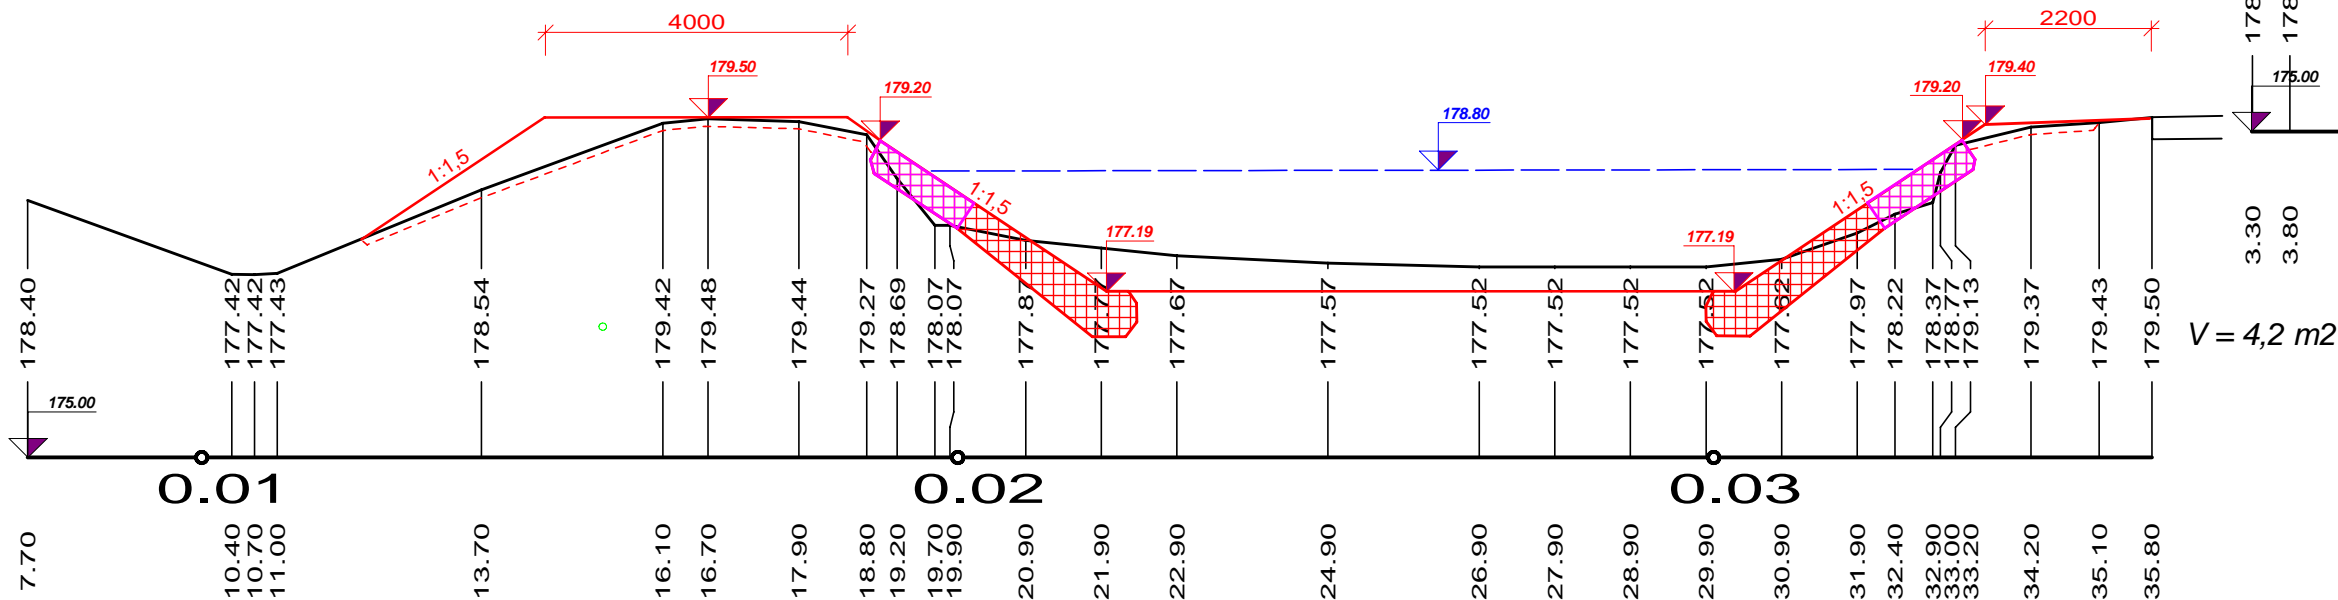


**PF 13 KM 38.800**

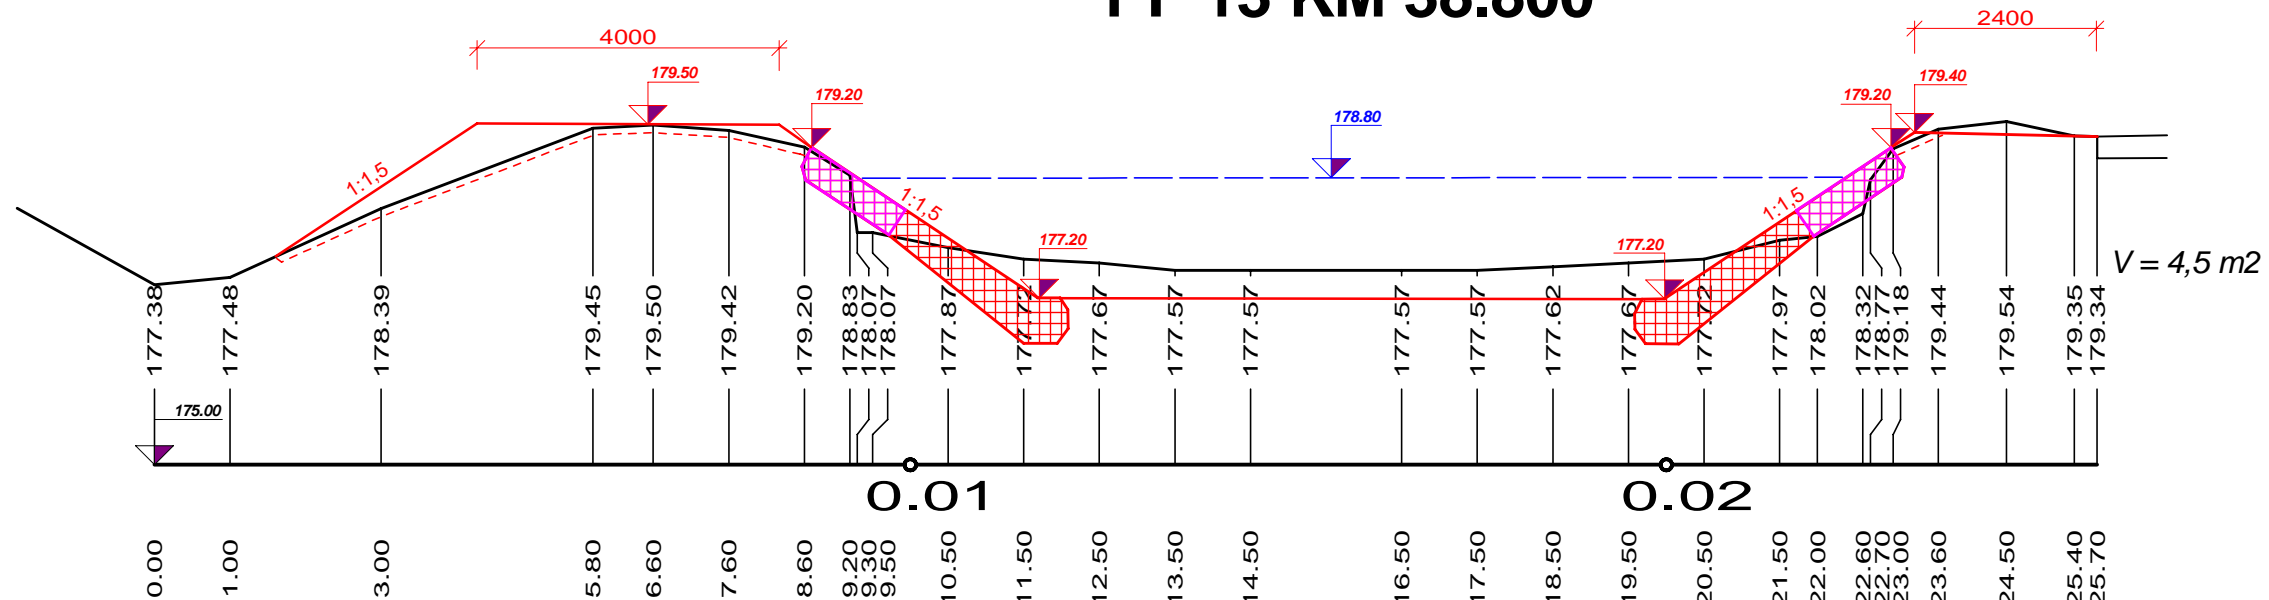


**PF 14 KM 38.900**

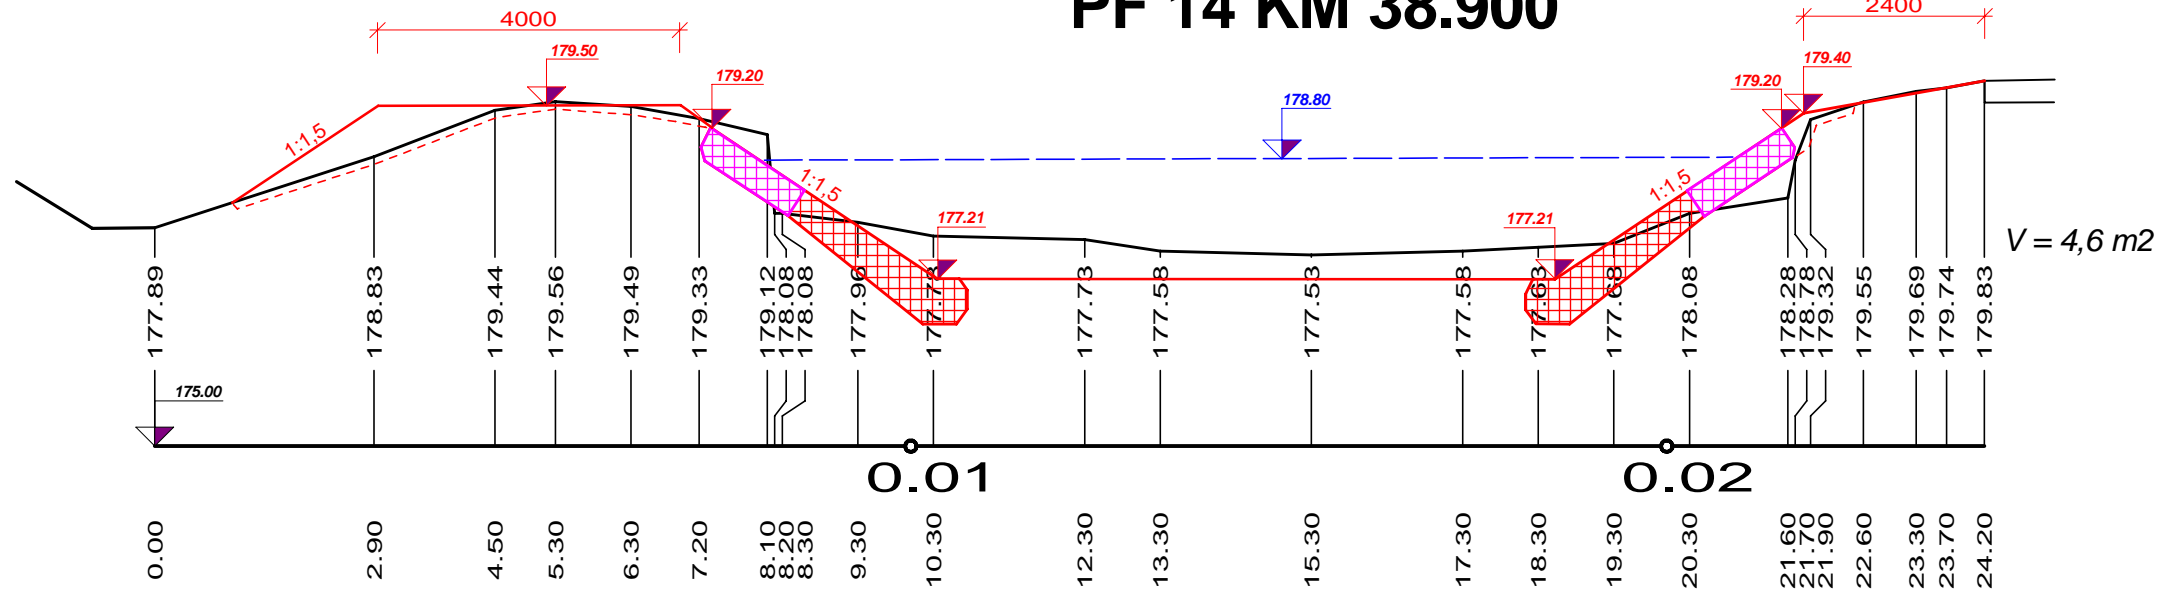

**PF 15 KM 39.000**

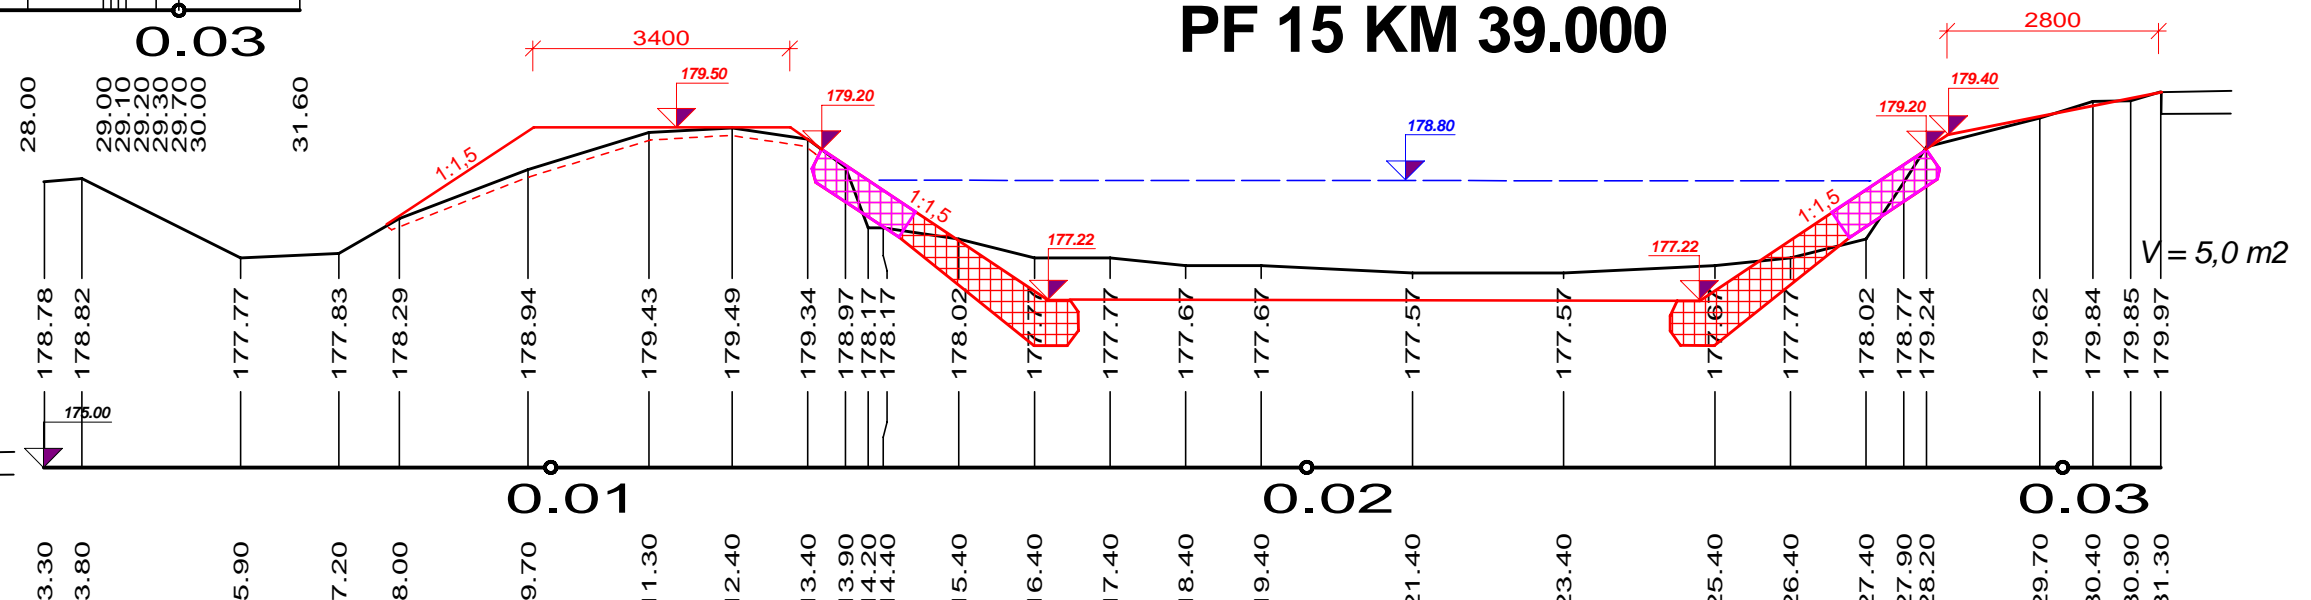

**PF 16 KM 39.100**

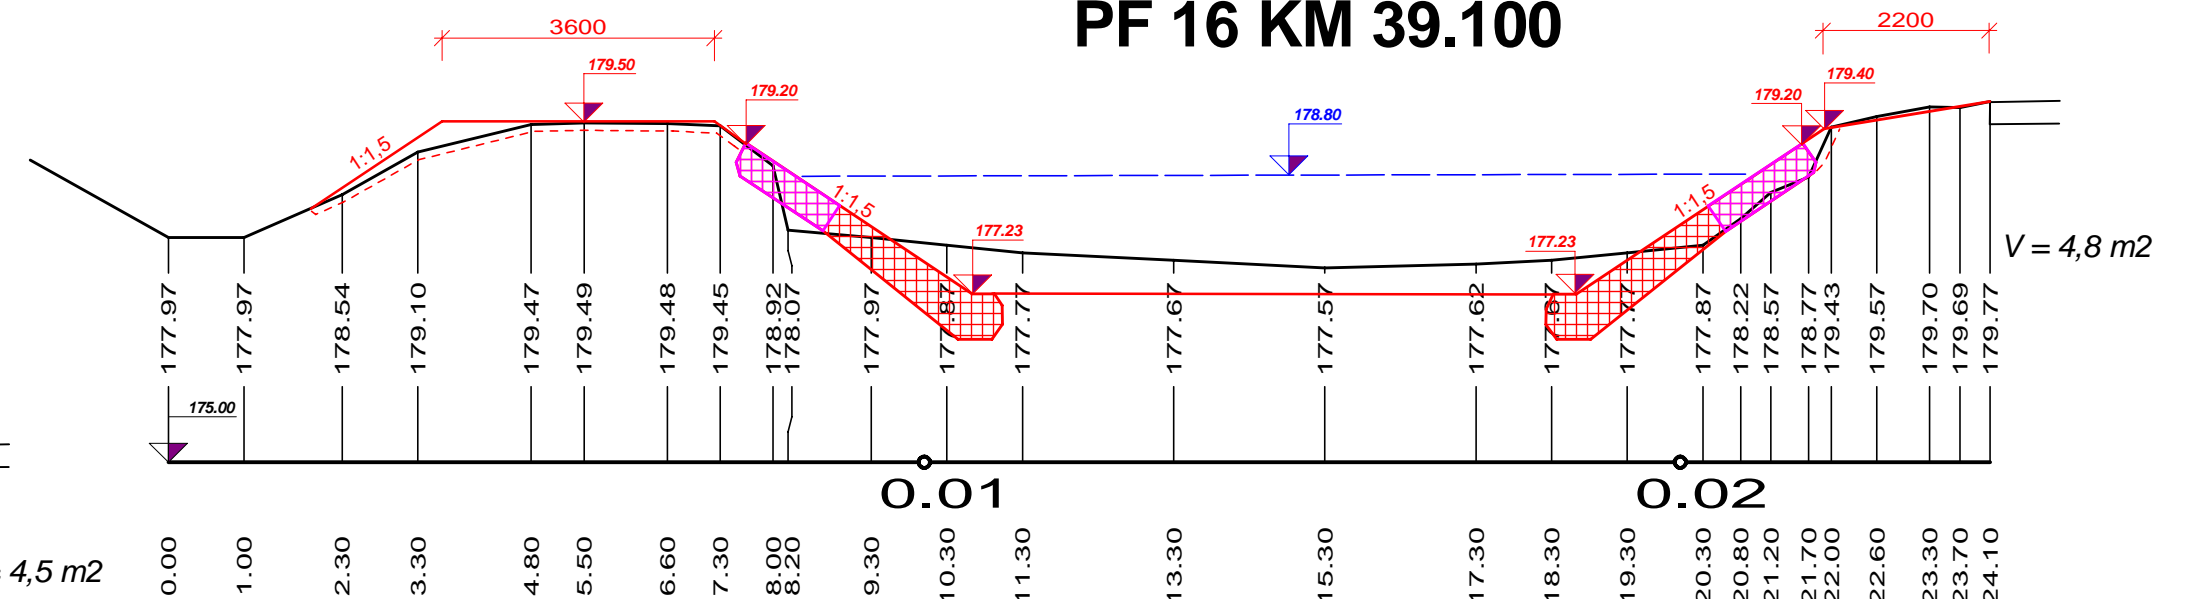

ZODP. PROJEKTANT Ing. Otépka M.	VYPRACOVAL Ing. Otépka M.	KRESLIL Ing. Otépka M.	KONTOLOVAL Ing. Jurček Z.	Povodí Moravy, s.p. Závod Střední Morava - projektce Moravín náměstí 766 686 11 Uherské Hradiště	
PODPIS					
INVESTOR	Povodí Moravy, s.p., Brno, Dřevařská 11			OKRES	Uherské Hradiště
AKCE	323417      BAŤŮV KANÁL, HUŠŤENOVICE - BABICE III. ETAPA, KM 37,527 - 39,150, OPRAVA OPEVNĚNÍ			DATUM	7/2016
OBSAH				ARCHIV	9/2016
				KOPIE	
Příčné profily				MĚŘITKO	1:100
				PŘÍLOHA	6