


# SITUACE PŘEHLEDNÁ

1:50000

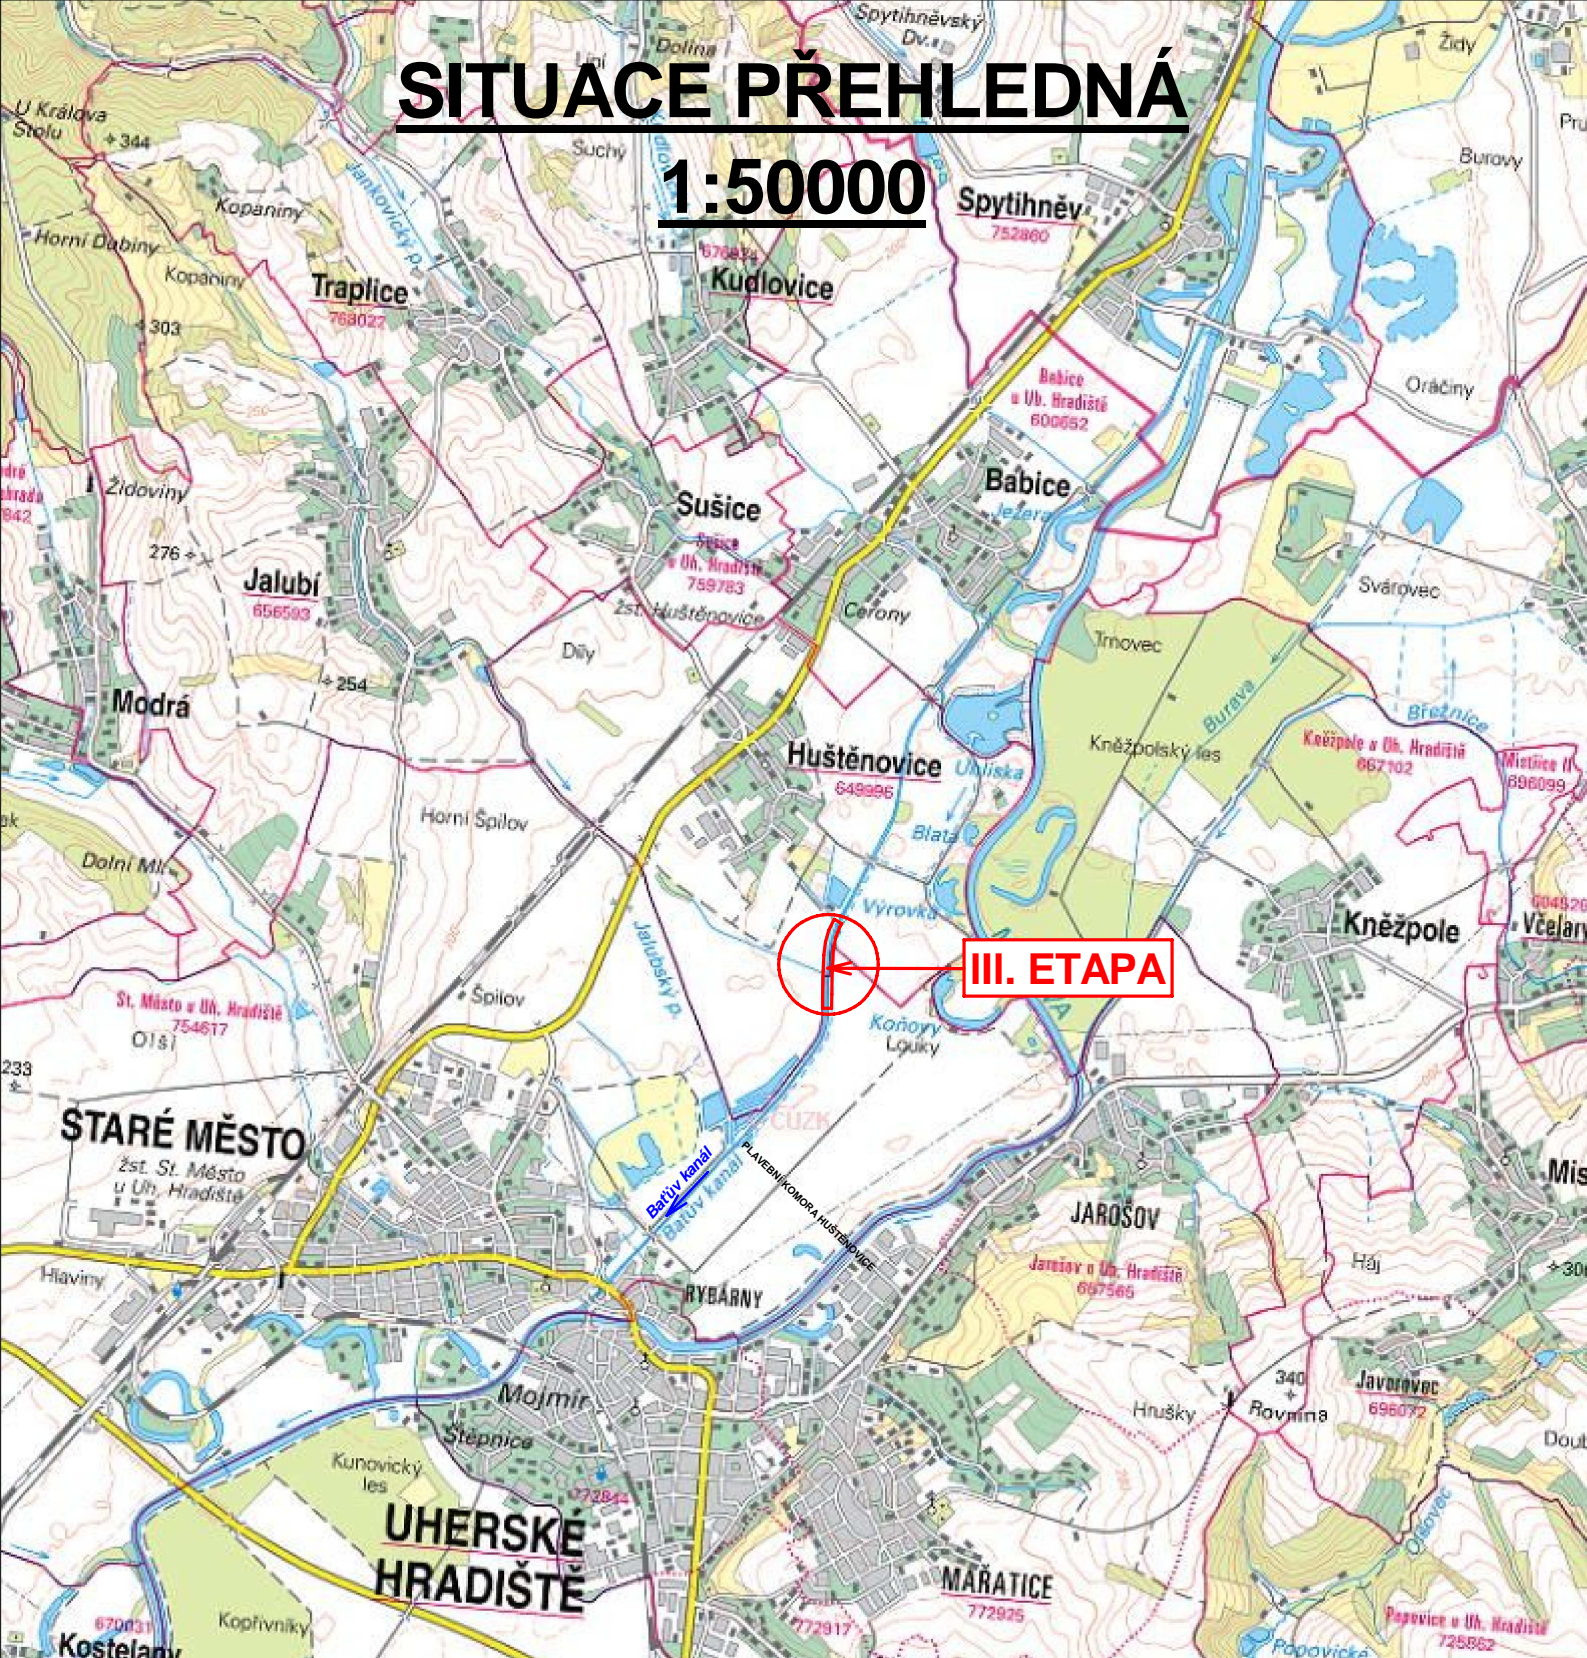

ZODP. PROJEKTANT Ing. Otépka M.		VYPRACOVAL Ing. Otépka M.		KRESLIL Ing. Otépka M.		KONTRLOVAL Ing. Jurček Z.		<b>Povodí Moravy, s.p.</b> Závod Střední Morava - projekce Moravni náměstí 766 686 11 Uherské Hradiště	
PODPIS								OKRES	Uherské Hradiště
INVESTOR	Povodí Moravy, s.p., Brno, Dřevařská 11							DATUM	7/2016
AKCE	BAŤŮV KANÁL, HUŠTĚNOVICE - BABICE III. ETAPA, KM 37,527 - 39,150, OPRAVA OPEVNĚNÍ							ARCHIV	9/2016
	323417							KOPIE	
OBSAH	Situace přehledná							MĚŘÍTKO	1:50000
								PŘÍLOHA	2

1:50 000  
0 500 1000 1500 2000 2500 m