


VZOROVÝ PŘÍČNÝ PROFIL

1:100

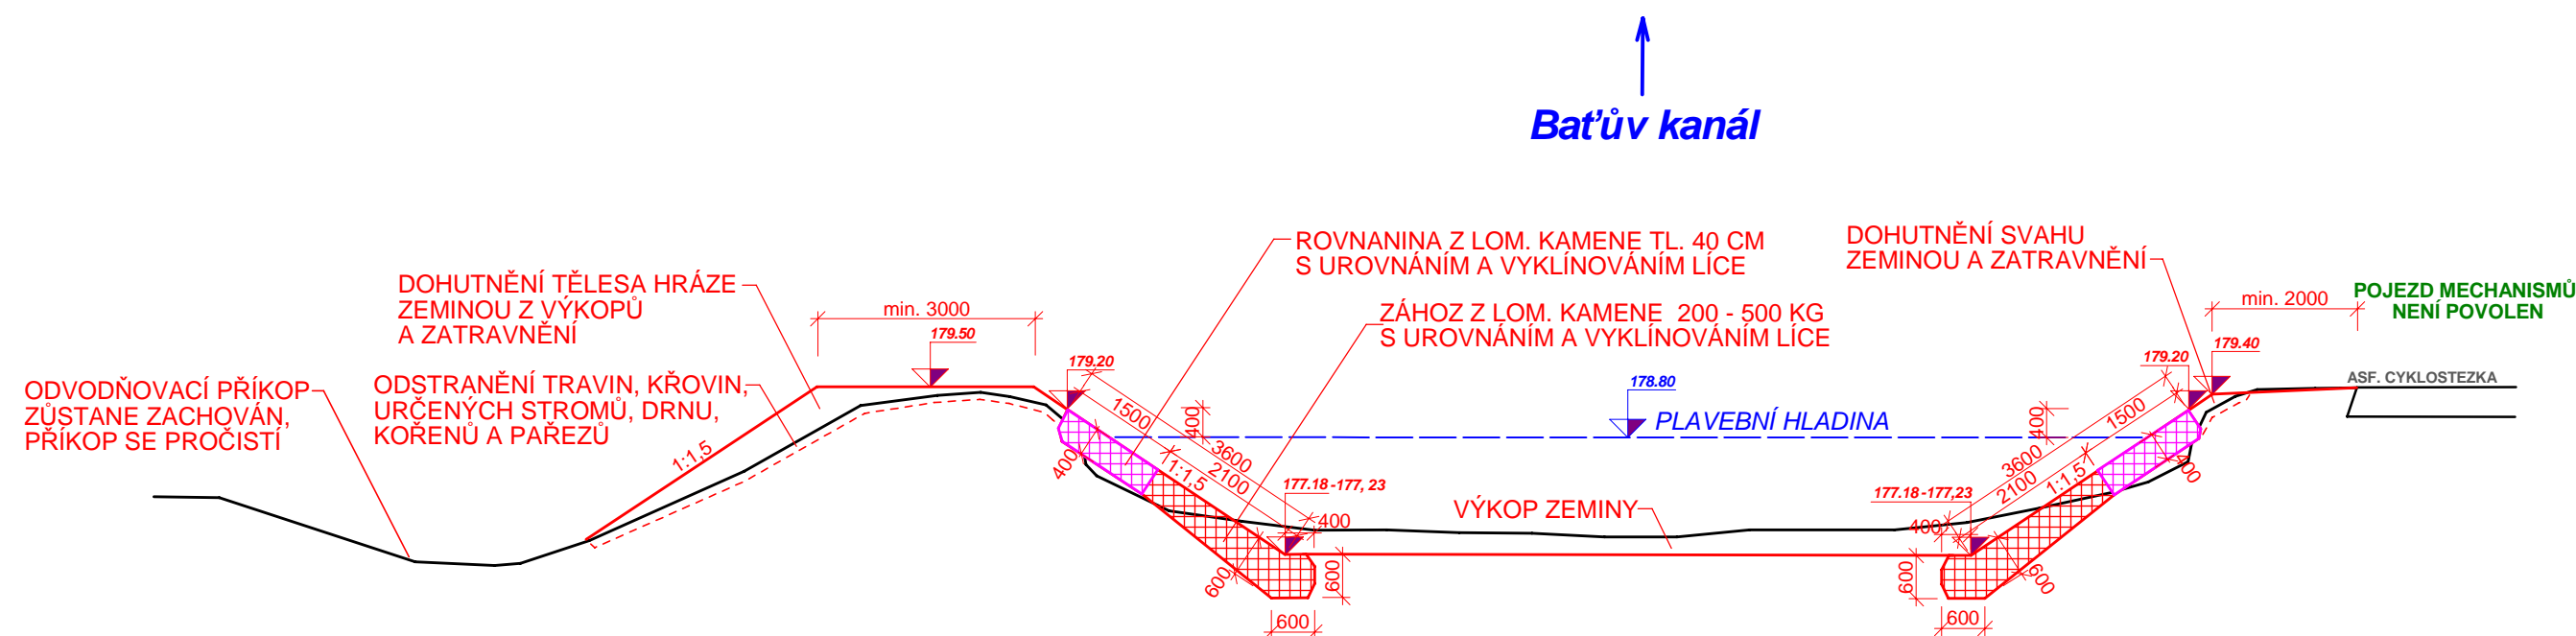

ZODP. PROJEKTANT	Ing. Otépka M.	VYPRACOVAL	Ing. Otépka M.	KRESLIL	Ing. Otépka M.	KONTRLOVAL	Ing. Jurček Z.	Povodí Moravy, s.p. Závod Střední Morava - projekce Moravni náměstí 766 686 11 Uherské Hradiště	
PODPIS								OKRES	Uherské Hradiště
INVESTOR	Povodí Moravy, s.p., Brno, Dřevařská 11							DATUM	7/2016
AKCE	BAŤŮV KANÁL, HUŠŤĚNOVICE - BABICE III. ETAPA, KM 37,527 - 39,150, OPRAVA OPEVNĚNÍ							ARCHIV	9/2016
								KOPIE	
OBSAH	Vzorový příčný profil							MĚŘÍTKO	1:100
								PŘÍLOHA	5