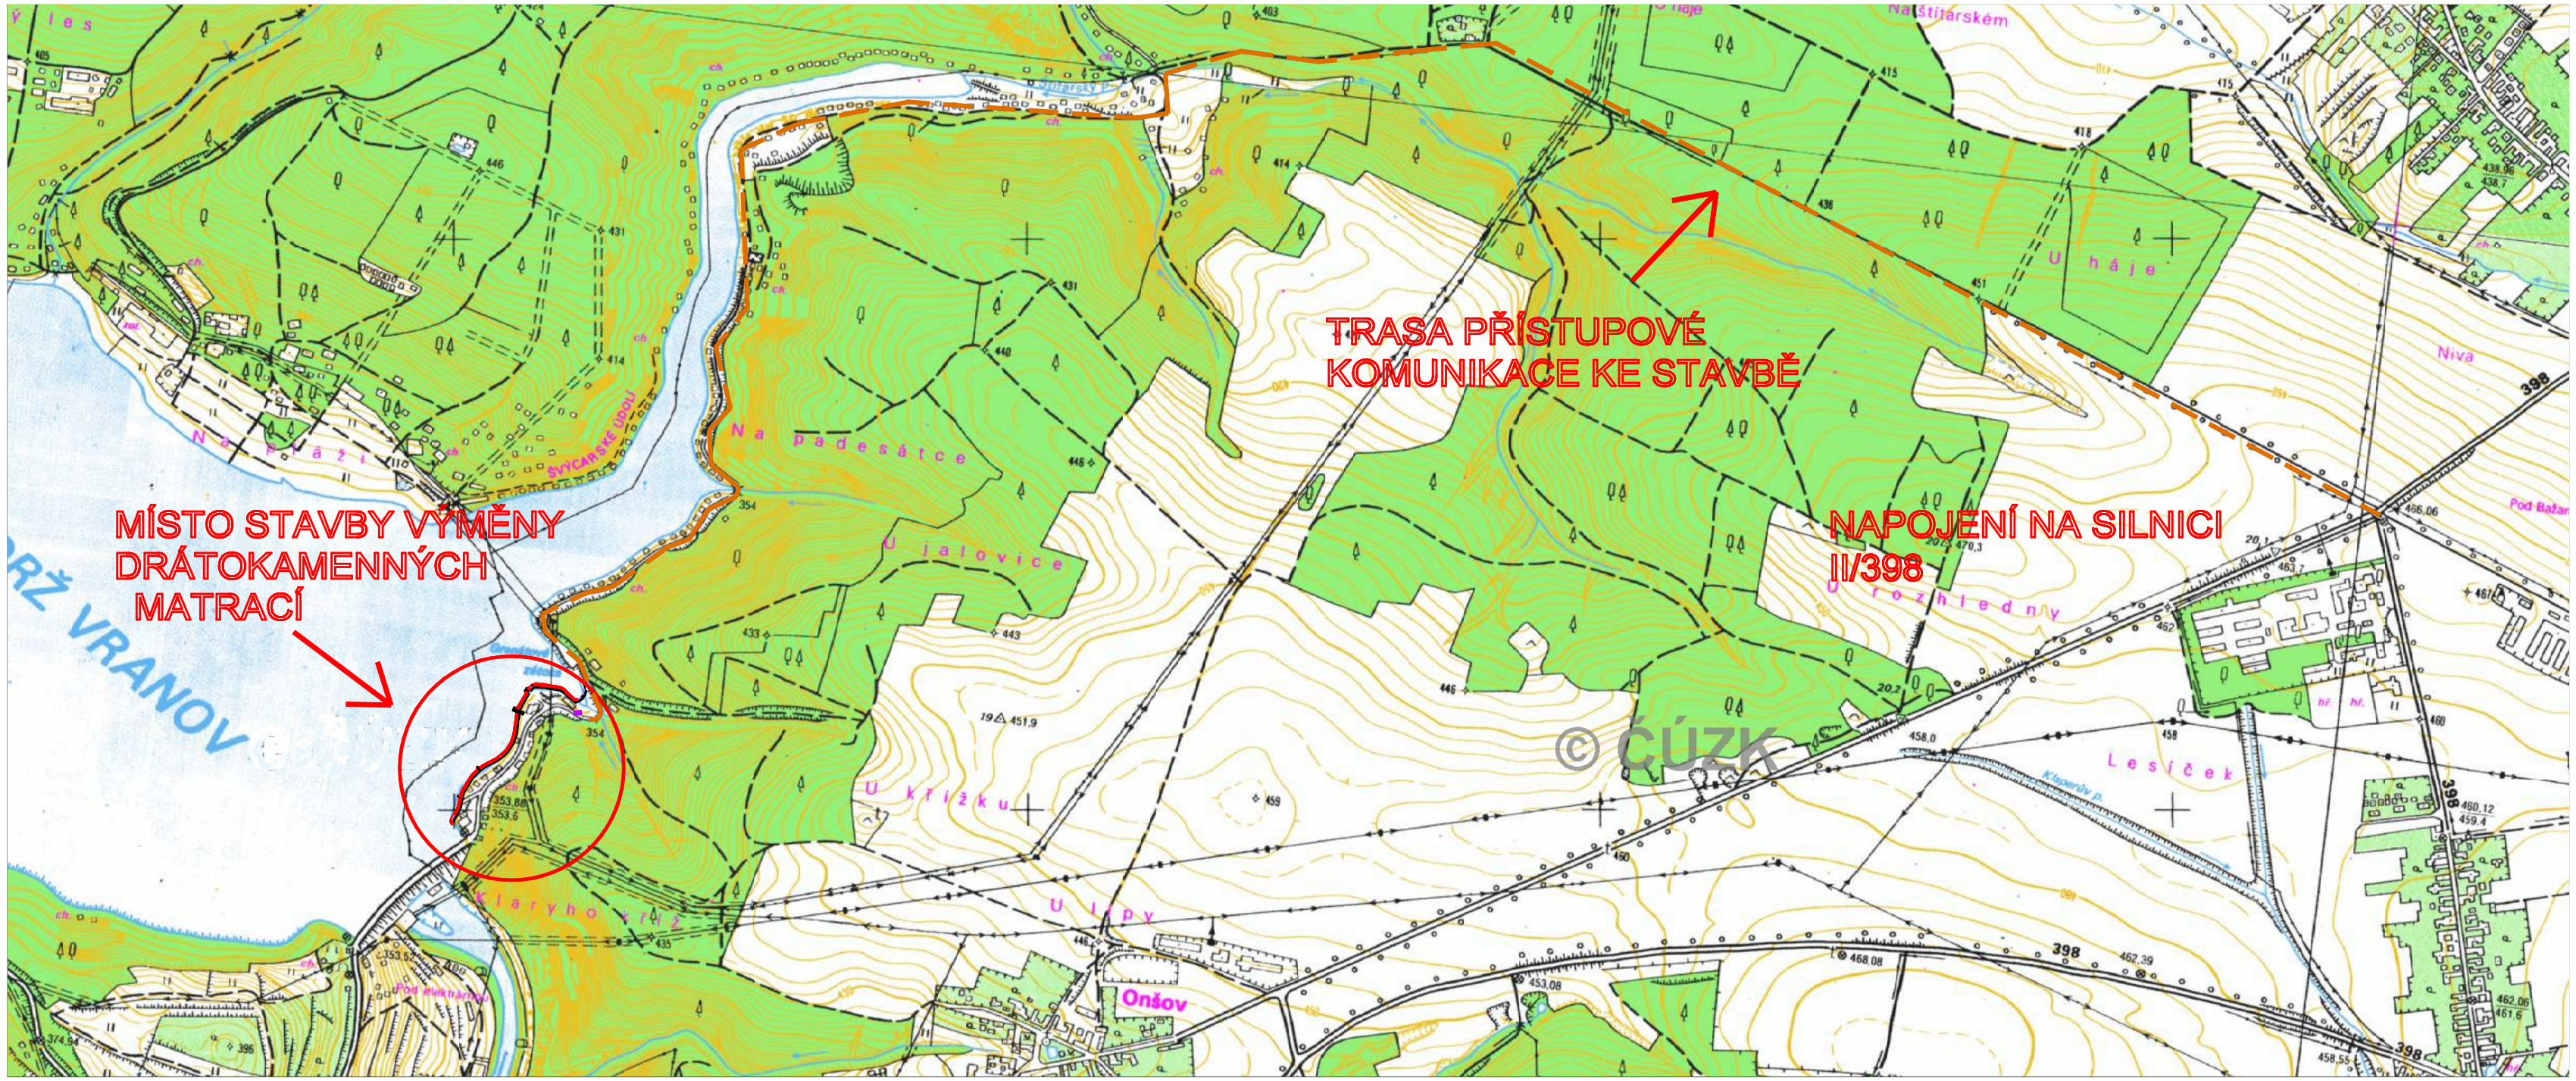

ZODP. PROJEKTANT	VYPRACOVAL	KRESLIL	KONTROLOVAL	Ing. Vladimír Fouček VODOHOSPODÁŘSKÁ A STAVEBNÍ PROJEKCE Dolní Česká 25, Znojmo mobil: 777666521
Ing.Fouček Vl.	Ing.Fouček Vl.	Other CAD s.č.A7110660ZQB	Ing.Fouček Vl. IČO 42 357187	
KRAJ JIHOMORAVSKÝ	MÍSTO k.ú. Onšov			
INVESTOR Povodí Moravy, s.p., Dřevařská 11 602 00 Brno IČO: 708 90 013				stupeň DSP
AKCE VD VRANOV, ÚSEK HRÁZ-GRANÁTOVÁ ZÁTOKA, VÝMĚNA DRÁTOKAMENNÝCH MATRACÍ				zak. č. 04/2016 datum 07/2016 KOPIE
STAVEBNÍ OBJEKT SO 01-VÝMĚNA DRÁTOKAMENNÝCH MATRACÍ				měřítko 1:20 000
VÝKRES CELKOVÝ SITUAČNÍ VÝKRES STAVBY				číslo výkr. C.2