


PŘÍČNÉ ŘEZY

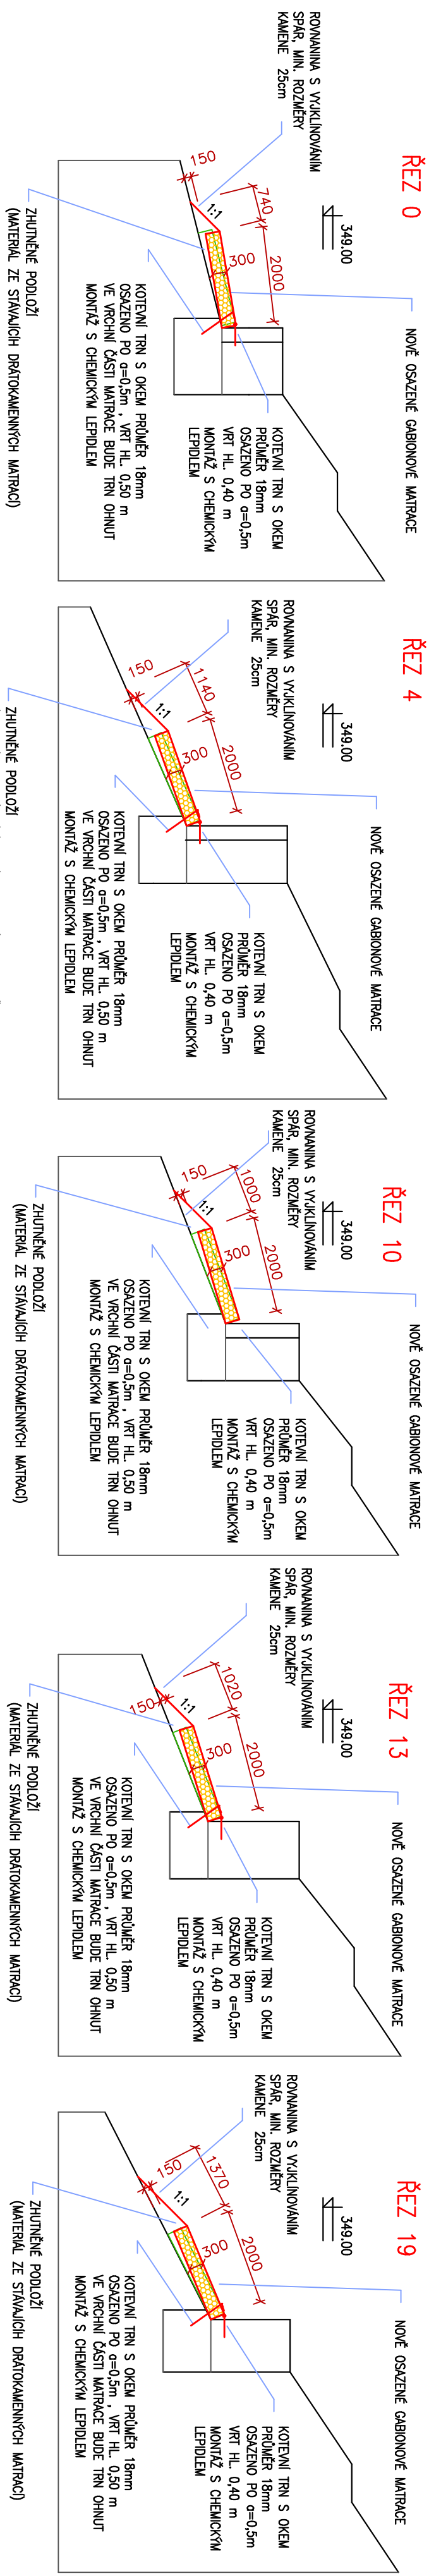

ZODP. PROJEKTANT	VYPRACOVAL		KRESLIL	KONTROLOVAL	Ing. Vladimír Fouček
Ing.Fouček V.	Ing.Fouček V.	Other CAD	Ing.Fouček V.	VODOHOSPODÁŘSKÁ A STAVEBNÍ	
KRAJ	JIHOMORAVSKÝ	MÍSTO	k.ú. Onšov	DOPL. Číslo 25, Znojmo	mobil: 777866521
INVESTOR	Povodí Moravy, s.p., Dřevěnská 11 602 00 Brno			stúpení	
AKCE	IČO: 708 90 013			DSP	
STAVEBNÍ OBJEKT	VD VRANOV, ÚSEK HRAŽ–GRANATOVÁ ZATOKA, VÝMĚNA DRÁTKAMENNÝCH MATRACÍ			zák. č. 04/2016	
				datum 07/2016	
				měřítko	
	SO 01–VÝMĚNA DRÁTKAMENNÝCH MATRACÍ			1:100	
VÝKRES	PŘÍČNÉ ŘEZY OPĚRNOU STĚNOU A GABIONOVOU MATRACÍ			číslo výkr.	D.2