



PŘÍČNÉ PROFILY

JEZ PLAVEČ, CULPOVEC
OPRAVA BOČNÍHO PŘELIVU A
PRAVÉHO KŘÍDLA JEZU
M 1 : 100/100


Výškový systém relativní

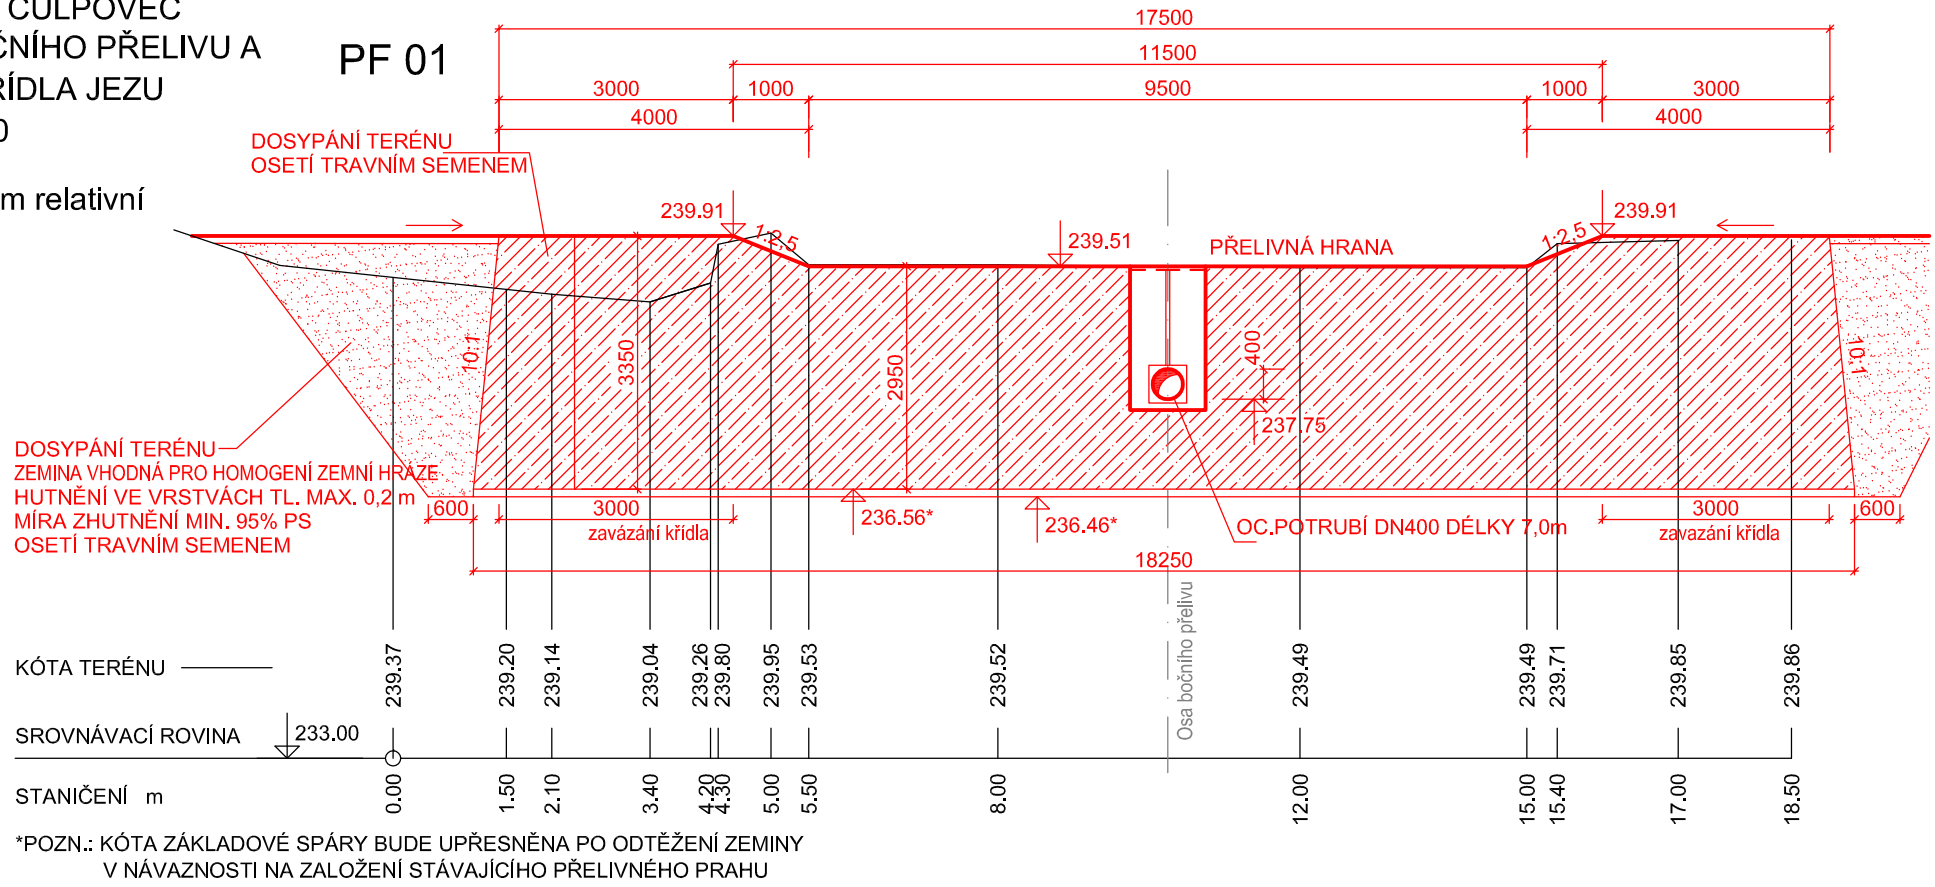


PF 02

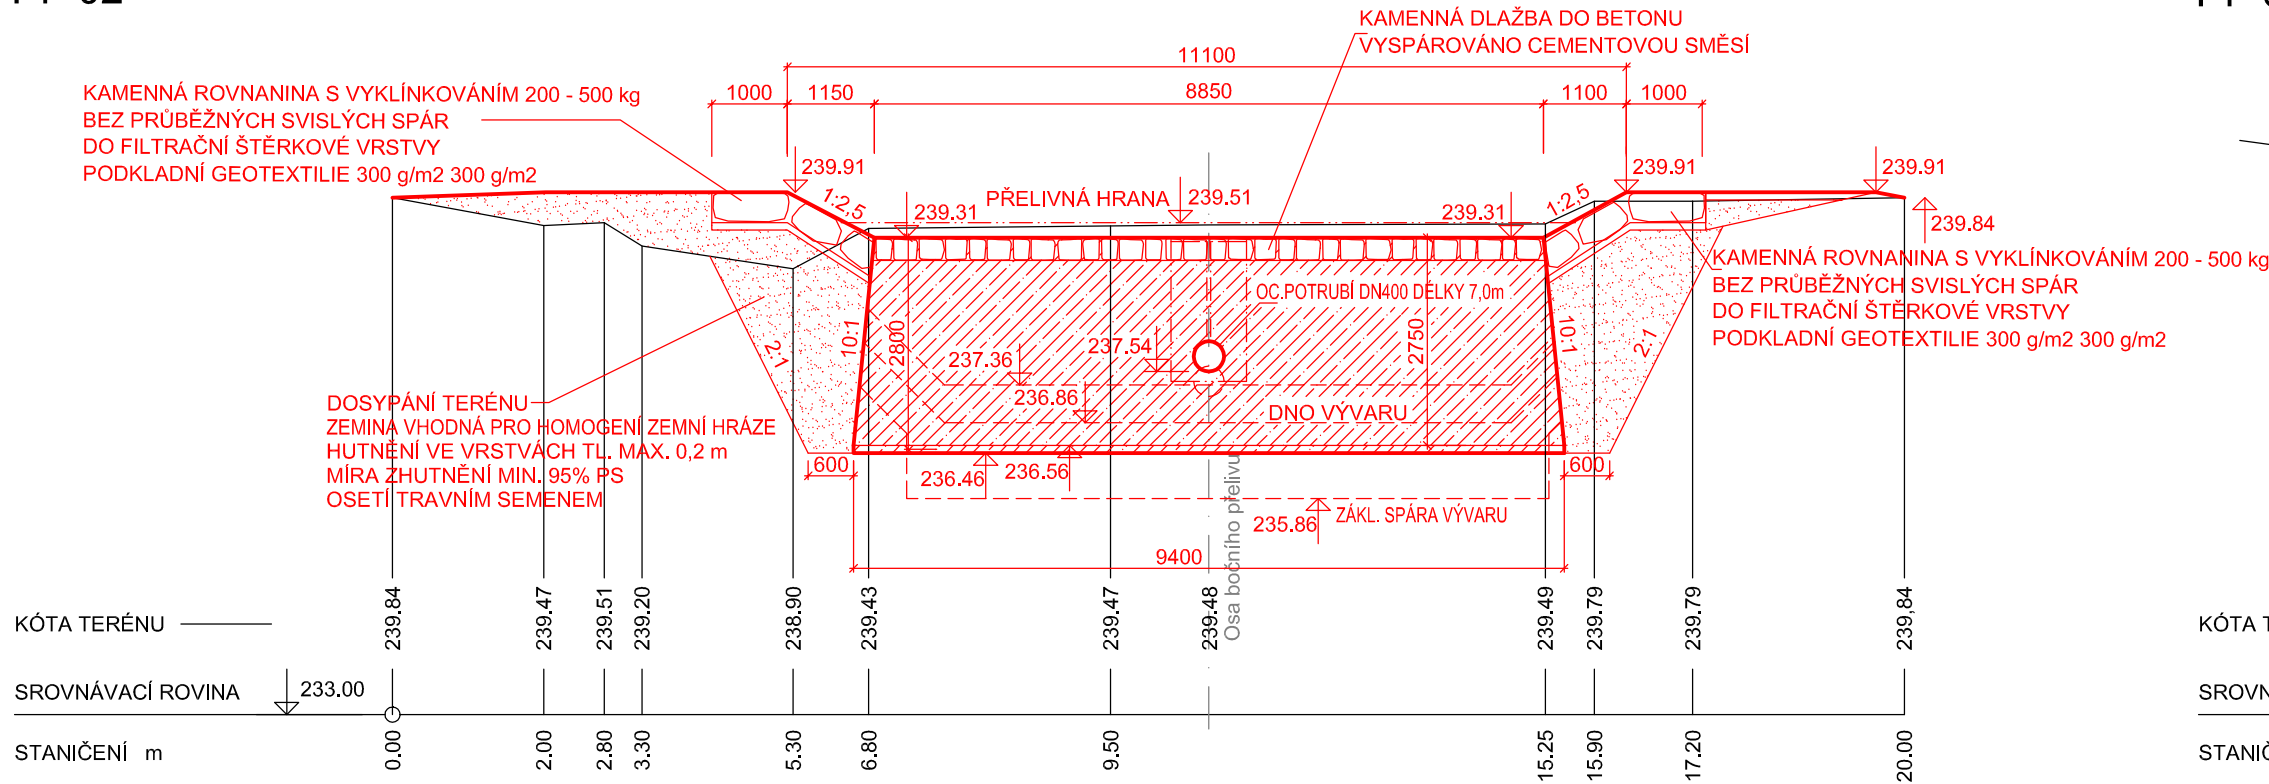


PF 03

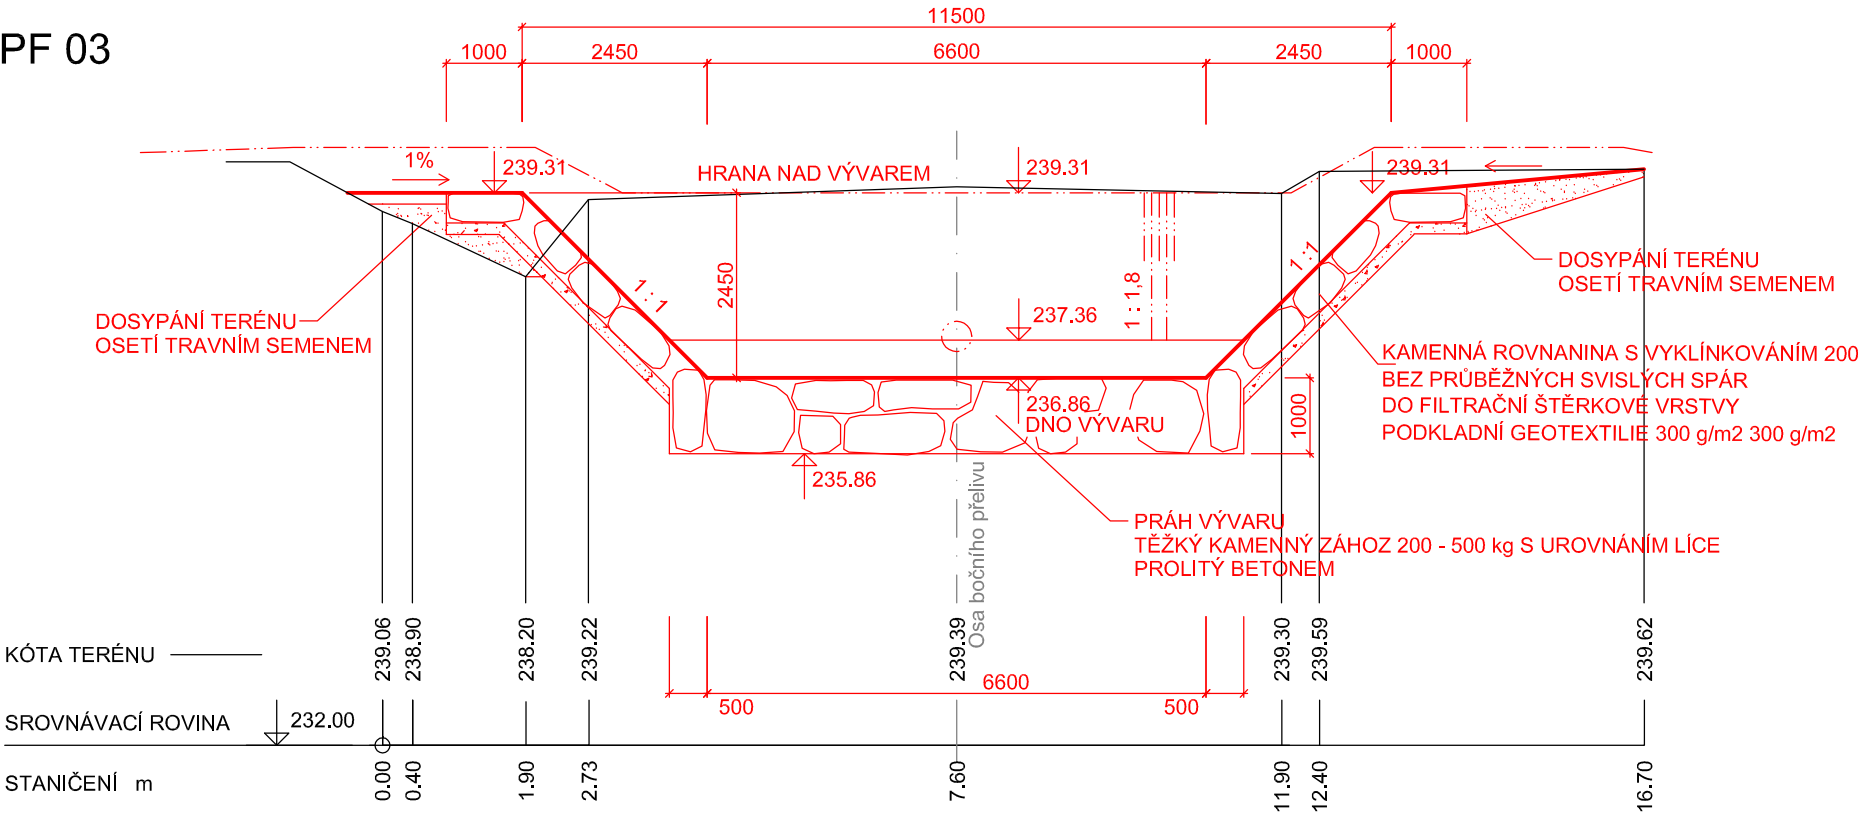


PF 04

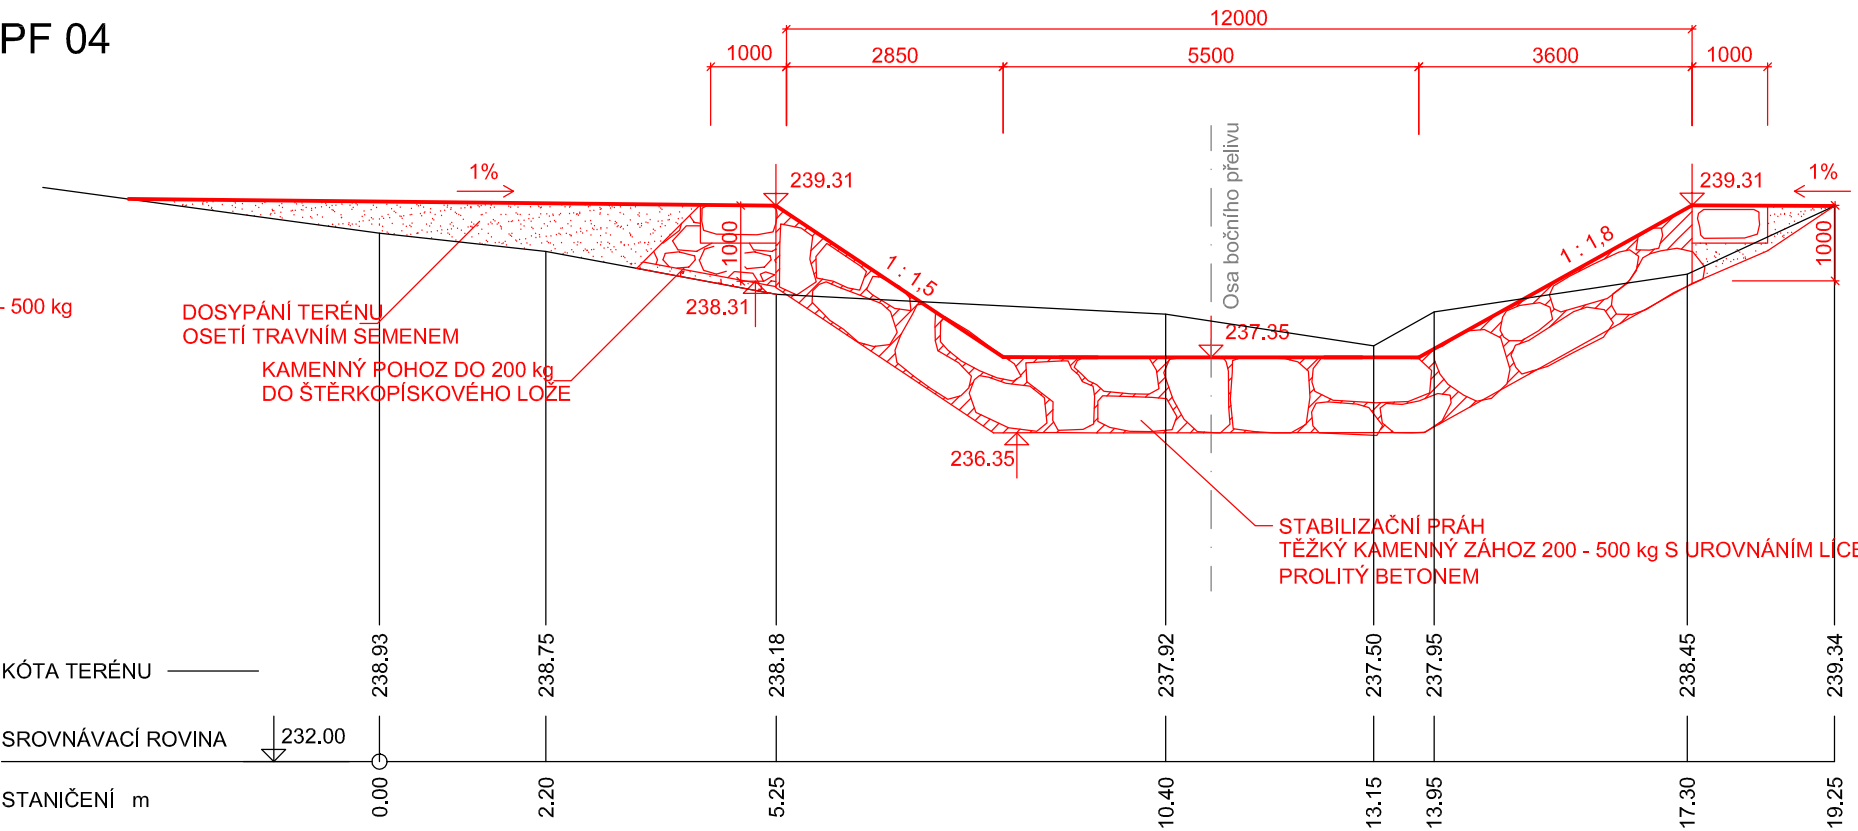

PF 05

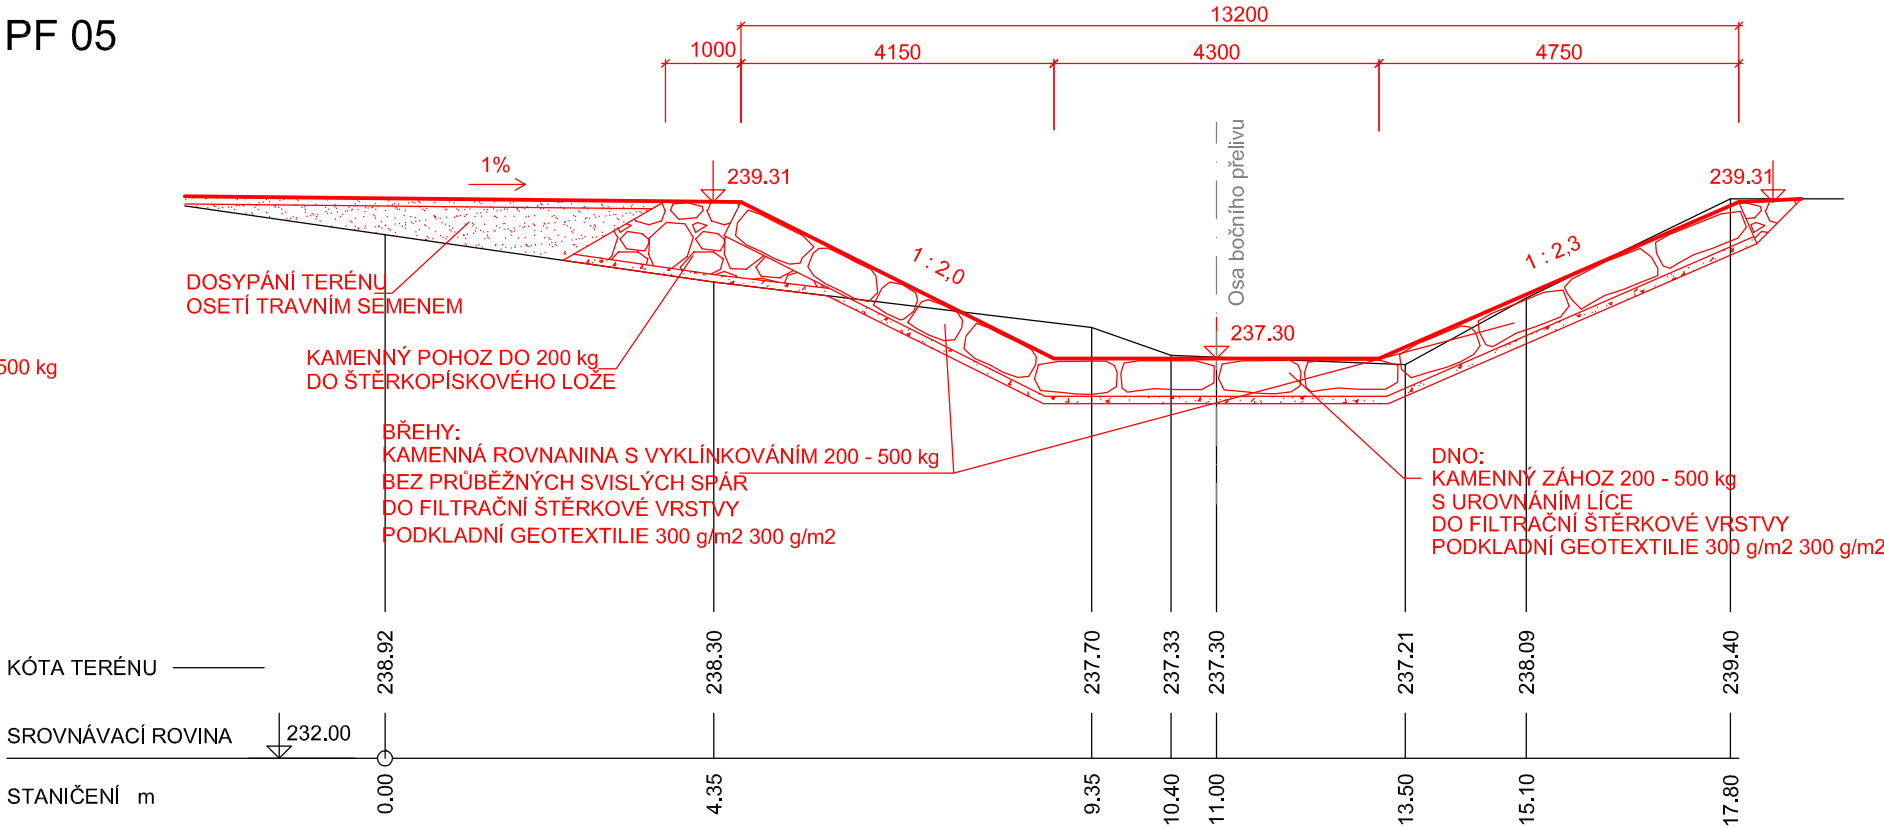

STABILIZAČNÍ PRÁH VÝVARU - DETAIL

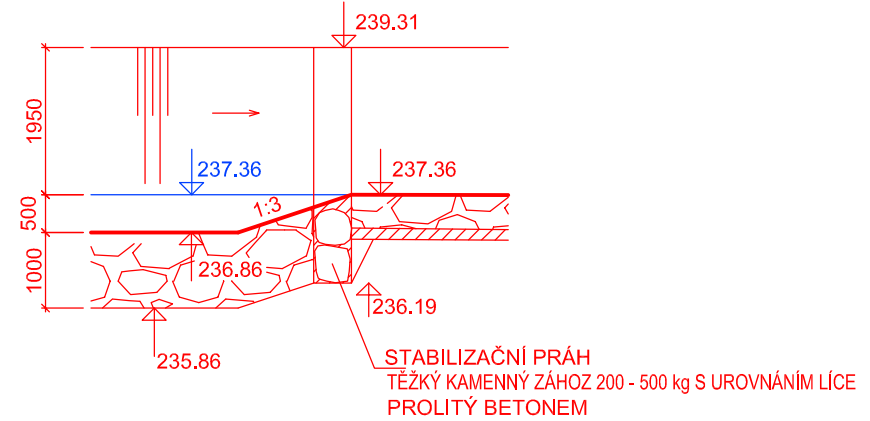

ŽB - (C25/30-XF3)

VYPRACOVAL	KONTROLOVAL	ZODP. PROJ.	HIP	POVODÍ MORAVY, S.P. DŘEVAŘSKÁ 11, 602 00 BRNO IČ: 70890013, info@pmo.cz		
Ing. J. ČAPEK	PETR HIRSCH	Ing. BOHUSLAV ŠTOL	Ing. J. ČAPEK			
MĚSTSKÝ ÚŘAD ZNOJMO, ODBOR ŽIV. PROSTŘEDÍ, NÁM. ARMÁDY 1213/8, ZNOJMO 669 22				FORMÁT	4 x A4	ČÍSLO PARÉ
INVESTOR: POVODÍ MORAVY, S.P., DŘEVAŘSKÁ 11, 602 00 BRNO				STUPEŇ	PDSP	
STAVBA: JEVIŠOVKA, JEZ PLAVEČ (CULPOVEC) OPRAVA STAVEBNÍ ČÁSTI				DATUM	12/2015	
				MĚŘÍTKO	1 : 100/100	
OBSAH: DOKUMENTACE KE STAVEBNÍMU POVOLENÍ PŘÍČNÉ PROFILY				kótováno v	mm	Č. VÝKRESU D.1.1.4
				Č. ZAKÁZKY	.	