



## LEVÝ BŘEH

**km 0,017 - 0,032 PRODLOUŽENÍ STÁVAJÍCÍHO OPEVNĚNÍ  
KAMENNÝ ZÁHOZ**

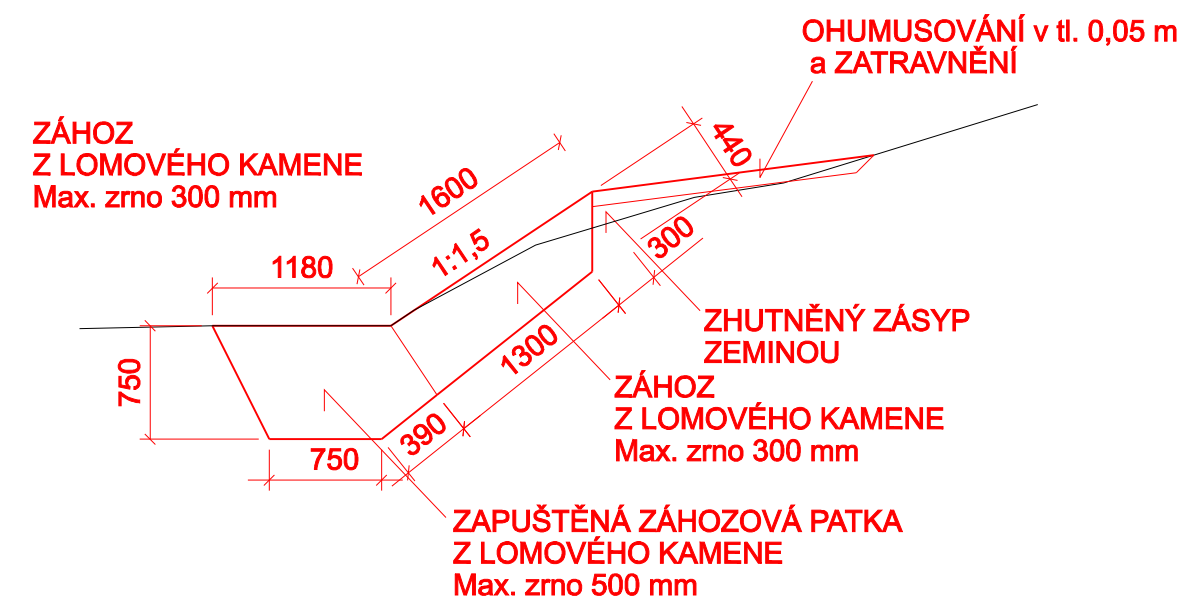


km 0,032 - 0,086 (LB přítok) STÁVAJÍCÍ OPEVNĚNÍ BEZ OPRAV  
KAMENNÝ ZÁHOZ

km 0,089 (LB přítok) - 0,448 OPRAVA STÁVAJÍCÍHO OPEVNĚNÍ  
DLAŽBA DO BETONU

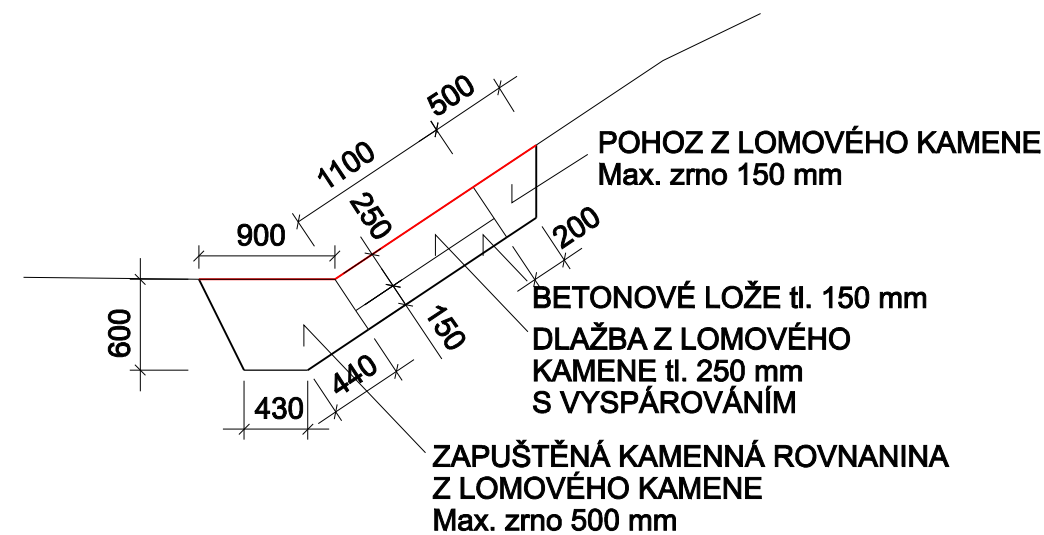


# PRAVÝ BŘEH

**km 0,005 - 0,013 PROVEDENÍ NOVÉHO OPEVNĚNÍ  
KAMENNÁ ROVNANINA**

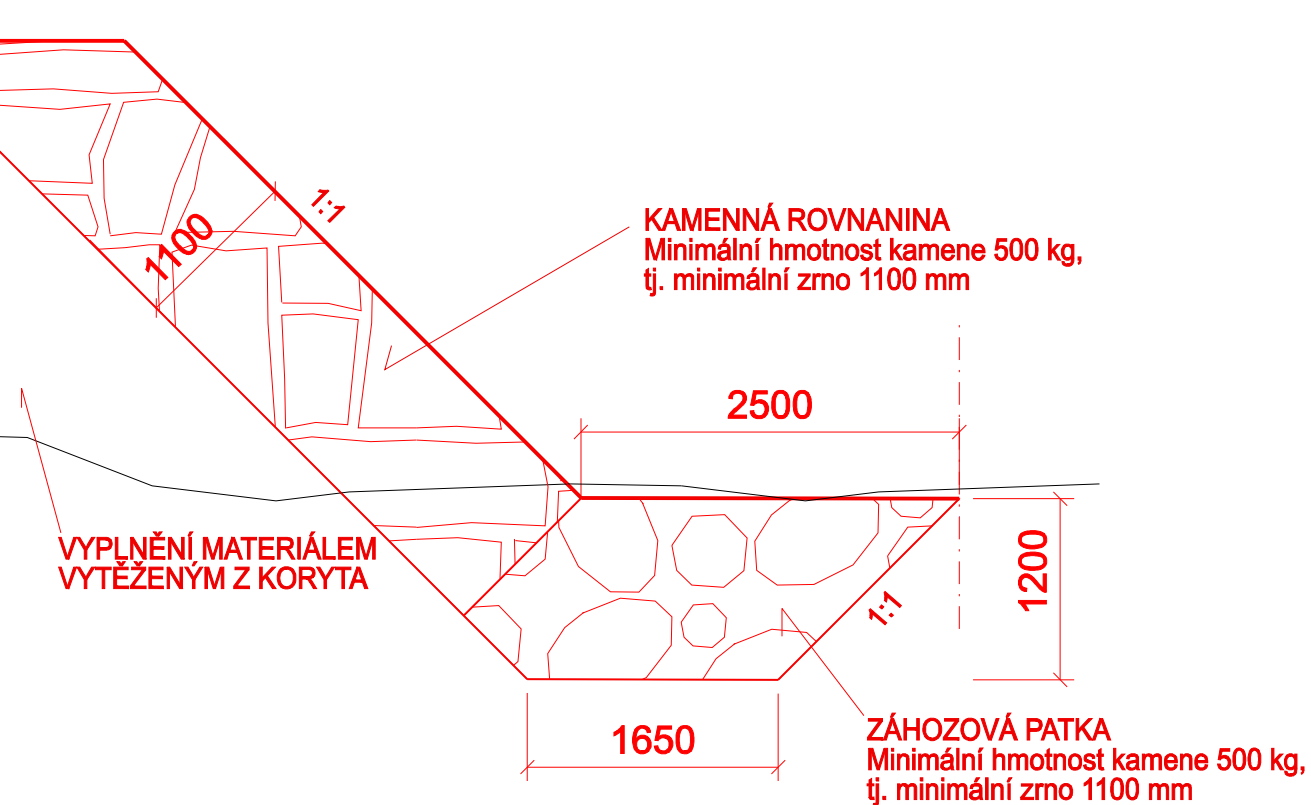


**km 0,017 - 0,032 PRODLOUŽENÍ STÁVAJÍCÍHO OPEVNĚNÍ  
DLAŽBA DO BETONU**

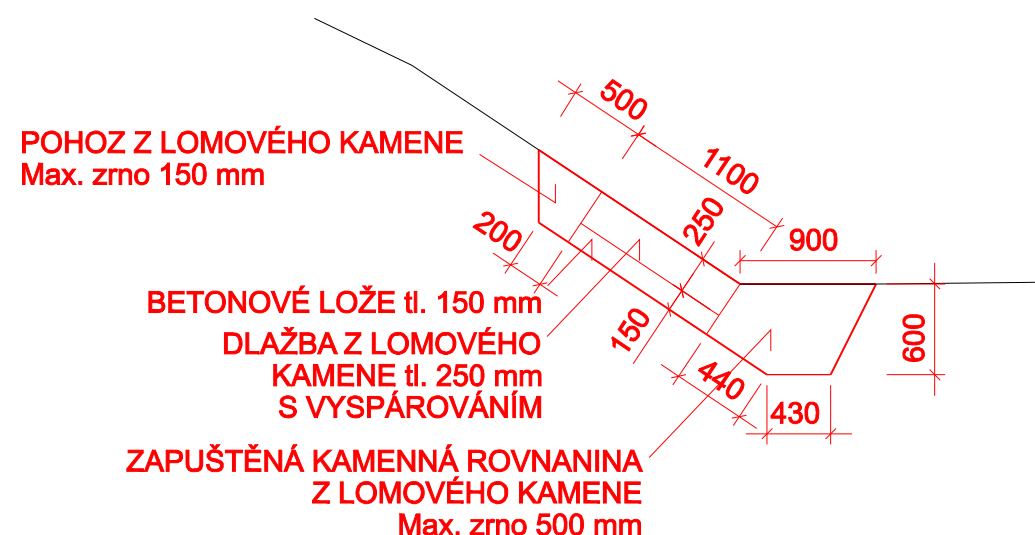

# PRAVÝ BŘEH


**km 0,032 - 0,448 OPRAVA STÁVAJÍCÍHO OPEVNĚNÍ  
DLAŽBA DO BETONU**

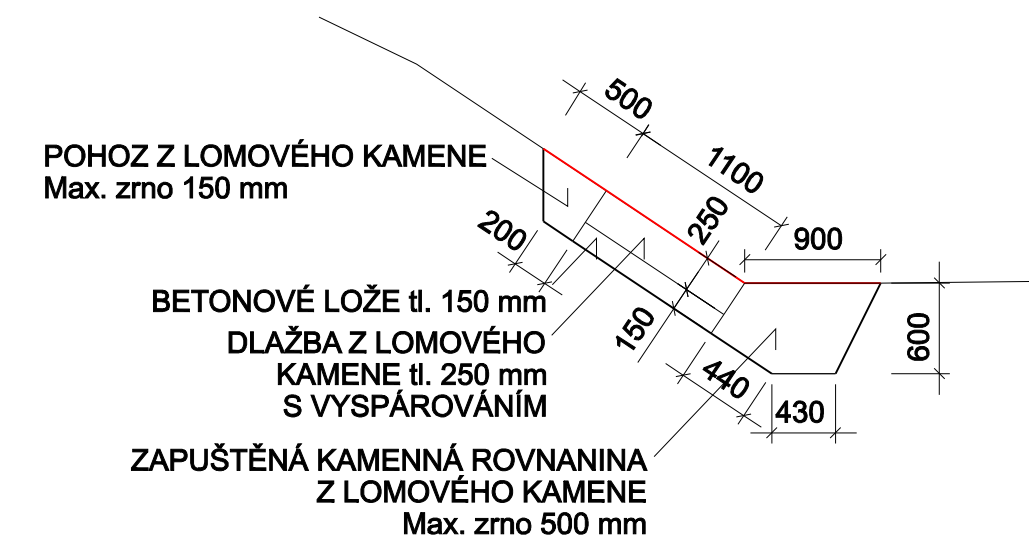

**V CELÉM ÚSEKU OPRAVY BUDE PROVEDENO OČIŠTĚNÍ DLAŽEB OD POROSTU**

**POZNÁMKA: ŘEZ JE ORIENTOVÁN SMĚREM PROTI TOKU VODY**  
**Kótováno v milimetrech**  
**Výšk. systém: Balt po vyrovnání**

Souř. systém: JTSK

AKCE:	BĚLÁ, ř. km 4,434 - 4,849, BOSKOVICE, OPRAVA DLÁŽEB	 <b>AGROPROJEKT PSO s.r.o.</b> Slavičкова 1b, 638 00 BRNO Tel. 545 19 32 78 Fax 545 22 22 61
KAT. ÚZEMÍ:	BOSKOVICE	AUTORIZ. INŽENÝR: Ing. J. HERMANY
OBC:	BOSKOVICE	VED. PROJEKTANT: Ing. J. HERMANY
KRAJ:	JIHOMORAVSKÝ	PROJEKTANT: Ing. T. RYL, Ph. D.
OBJEDNATEL:	POVODÍ MORAVY, s. p., DŘEVAŘSKÁ 11, BRNO	STUPEŇ: PD pro OHLÁŠENÍ
OBSAH:	VZOROVÉ PŘÍČNÉ ŘEZY	Č. ZAKÁZKY: 105 - 2833 - 15
		DATUM: 05/2016
		MĚŘÍTKO: 1 : 50
		PŘÍLOHA: D.3