
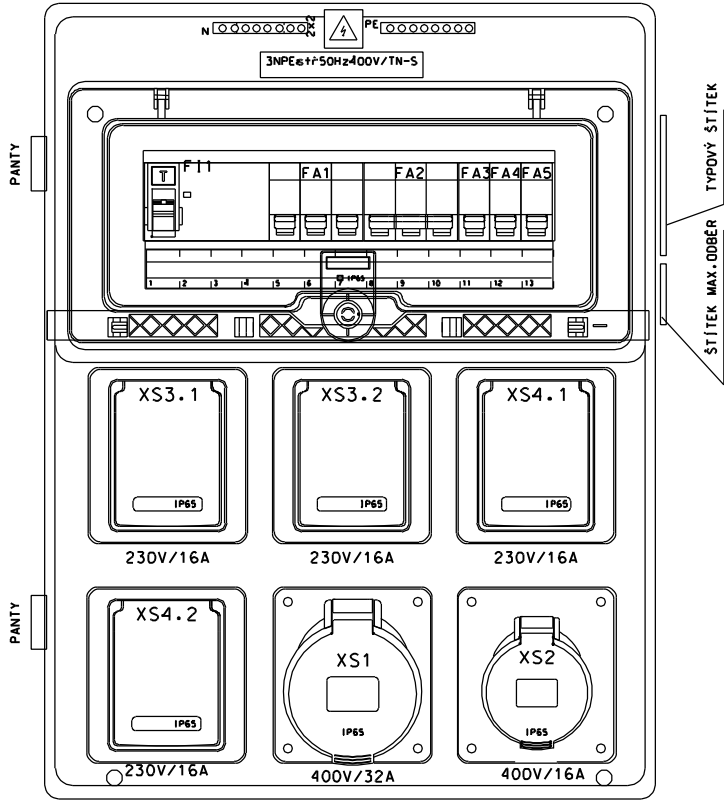


Rozvodnice zásuvková ZS1, ZS2

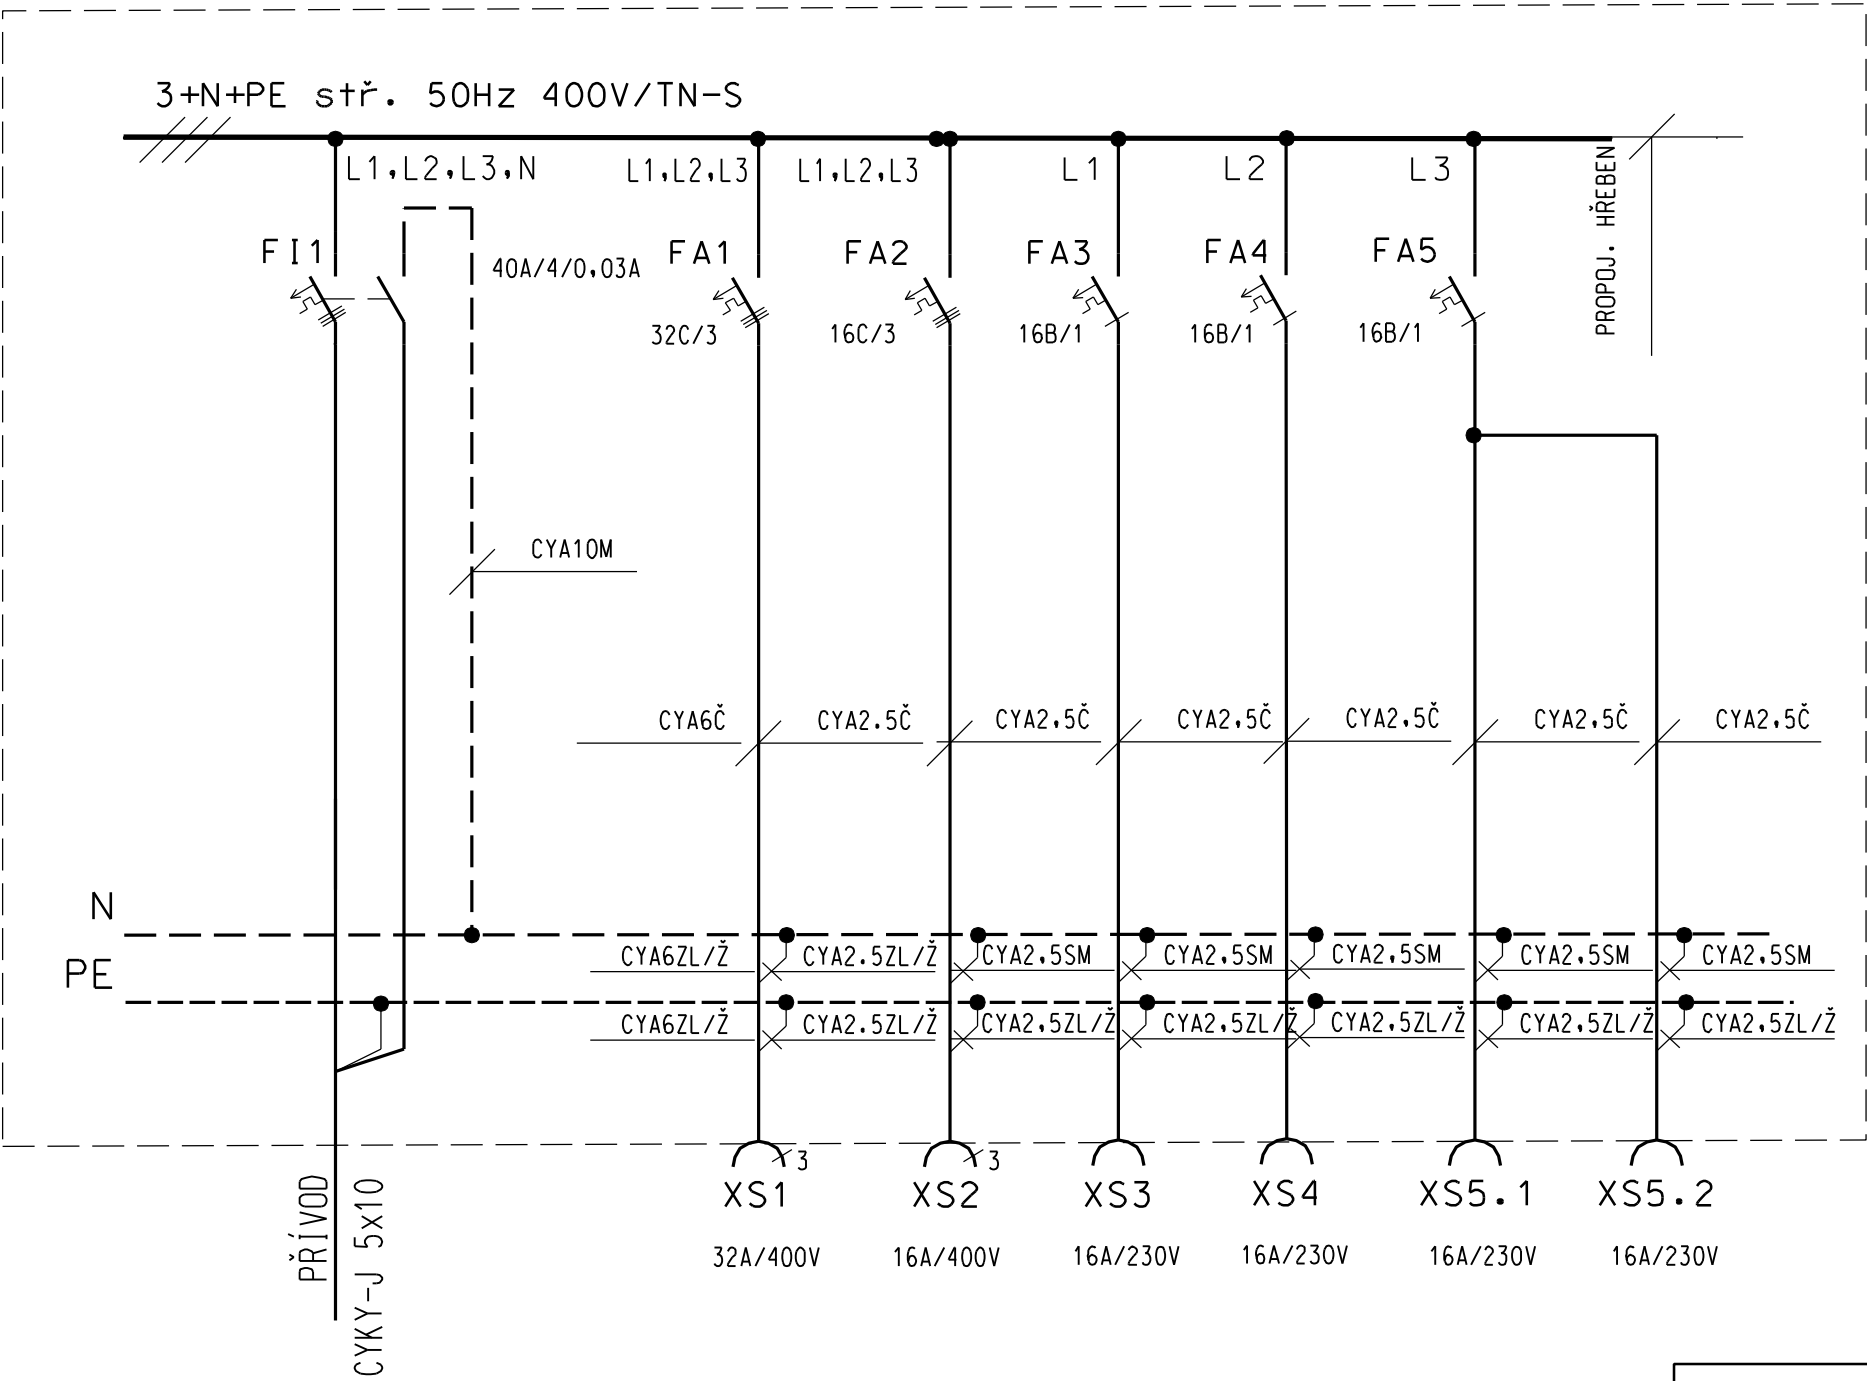

Rozvodnice: Typová zásuvková plastová 6 otvorů, 12+1 modulů  
Krytí: IP65/20  
NAPĚŤOVÁ SOUSTAVA: 3x230/400 V stř. 50 Hz TN-S  
OVLÁDACÍ NAPĚTÍ: 1x230 V stř. 50 Hz  
OCHRANNÉ OPATŘENÍ : AUTOMATICKÝM ODPOJENÍM OD ZDROJE DLE ČSN 33 2000-4-41ed2  
ZÁKLADNÍ OCHRANA- izolací živých částí, přepážkami a kryty  
OCHRANA PŘI PORUŠĚ- ochranným pospojováním a automatickým odpojením v případě poruchy  
DOPLŇKOVÁ OCHRANA - proudovými chrániči s I<sub>n</sub> nepřekračujícím 30mA  
PROSTŘEDÍ: Dle přílohy tech. zprávy  
Jména výrobců a obchodní názvy u položek jsou pouze informativní, uvedené jako reference technických parametrů, vzájemné kompatibility zařízení a dostupnosti odborného servisu. Lze použít výrobky ekvivalentních vlastností jiných výrobců.

Investor: Povodí Moravy, s.p. Brno Dřevařská 11, PSČ 602 00		Projektant:  Lidická 56, 787 01 Šumperk	
Ředitel ateliéru: Ing. Milan Klimeš		Tel.: 583 215 111	
Vedoucí projektu: Ing. arch. Jiří Valert		Fax: 583 215 833	
Projektant profese: Ing. Tomáš Nedoma		Formát	2A4
Kreslil: Ing. Tomáš Nedoma		Měřítko	1 : 250
Akce: ELEKTROINSTALACE A OCHRANA PŘED BLESKEM ADM. BUDOVY ŠUMPEK (vč. BYTU)		Datum	7/2016
Obsah: ZÁSUVKOVÁ ROZVODNICE ZS1, ZS2		Stupeň:	DPS
		Zak. číslo:	01 - 1146/001
		Č. paré:	Č.výkresu: D1.4.f-12