



Vzorový příčný řez


měř. 1:50

platnost: km 0,375 - 0,480
km 0,820 - 0,875
km 1,065 - 1,120
km 1,225 - 1,270

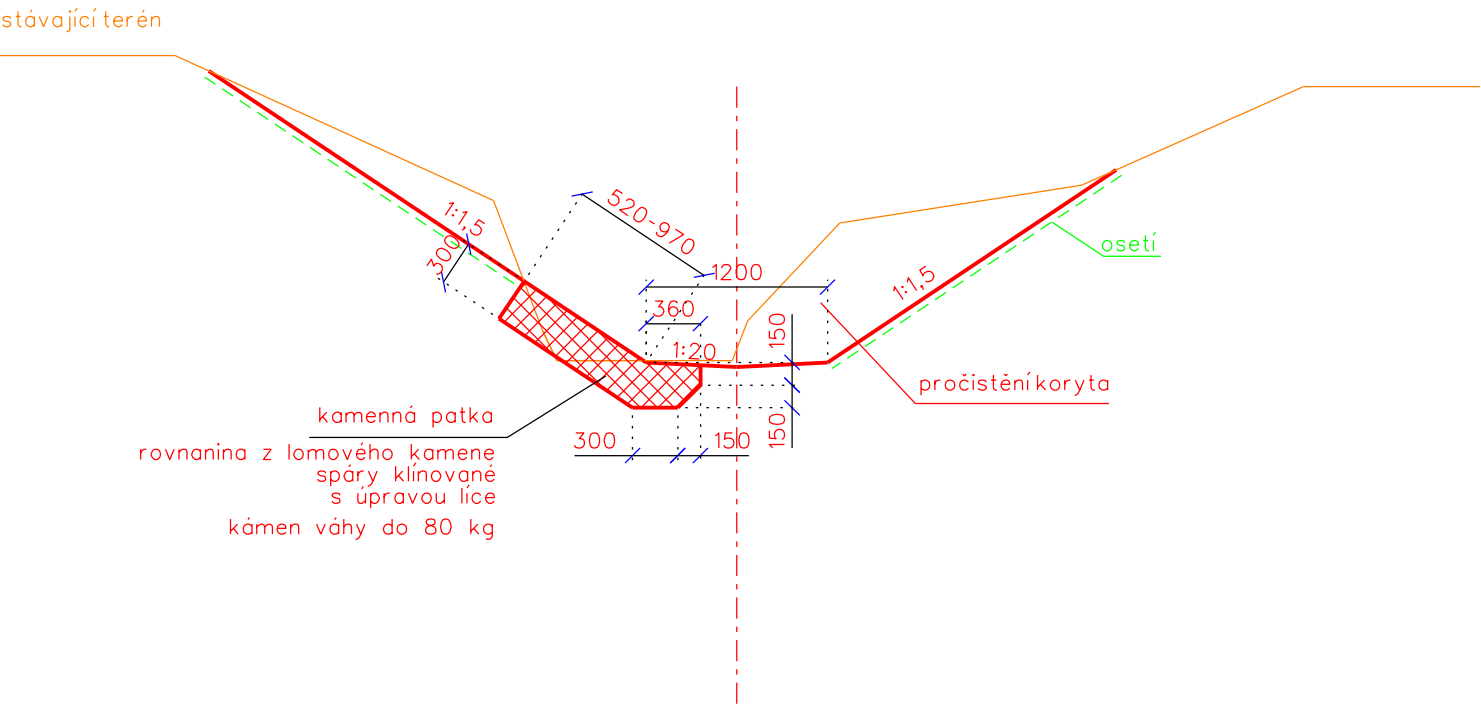

platnost: km 0,000 - 0,375
km 0,480 - 0,820
km 0,875 - 1,065
km 1,120 - 1,225
km 1,225 - 1,477

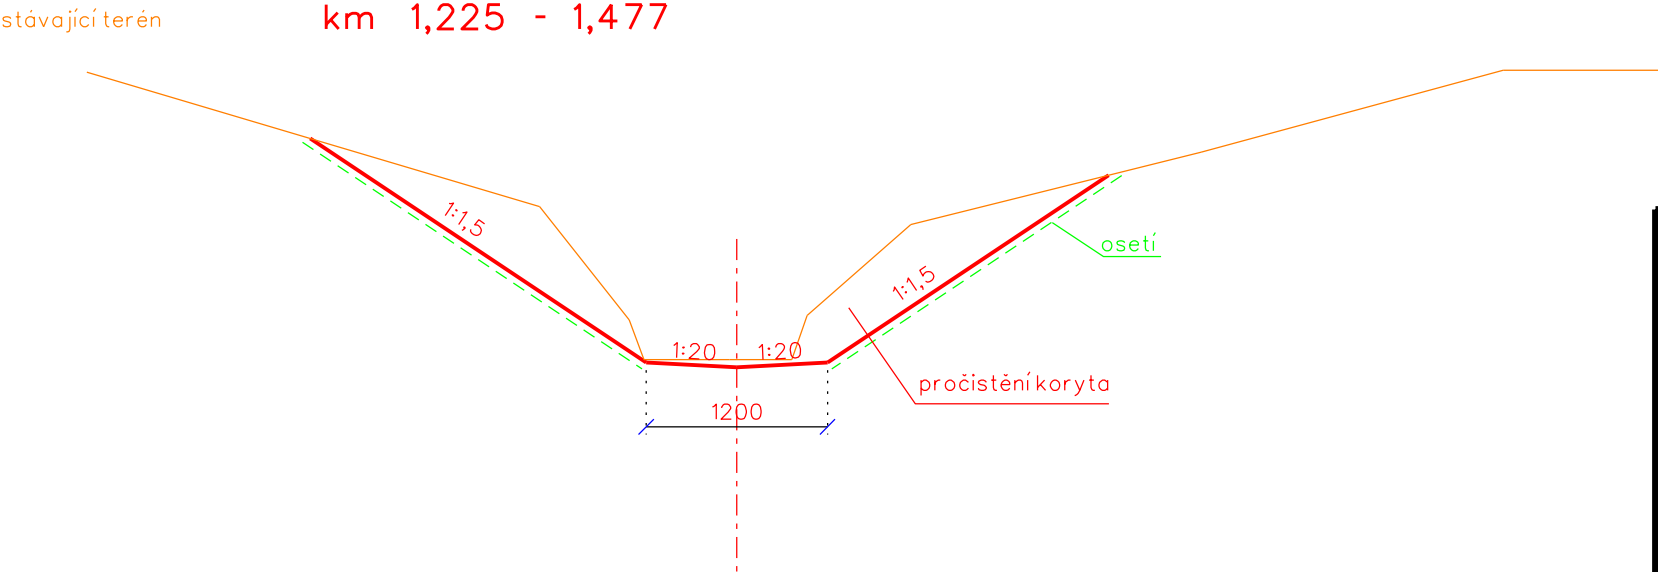

Vypracoval	Zodpov.projektant	Hl. ing. projektu	Vedoucí střediska	<div>AGPOL s.r.o. Jungmannova 153/12 779 00 Olomouc Česká republika</div>		
Opluštilová Alena	Ing. Feltl Jakub	Ing. Skácel Miroslav	Ing. Vaculín O., Ph.D.			
<i>Opluštilová Alena</i>	<i>Feltl Jakub</i>	<i>Ing. Skácel</i>	<i>Vaculín O.</i>			
Místo stavby	k.ú. Lísky		Kraj	Zlínský	Počet formátů	2 A4
Investor	Povodí Moravy, s.p.				Datum	06/2016
Akce - objekt Litávka Lísky, oprava koryta (1 477 m)					Stupeň	DSP a R
					Zakázkové číslo	2800/050
					Archivní číslo	2800
Příloha	Vzorové příčné řezy				Měřítko	Číslo výkresu
					1:50	D.1.b.3