



Řez A-A'

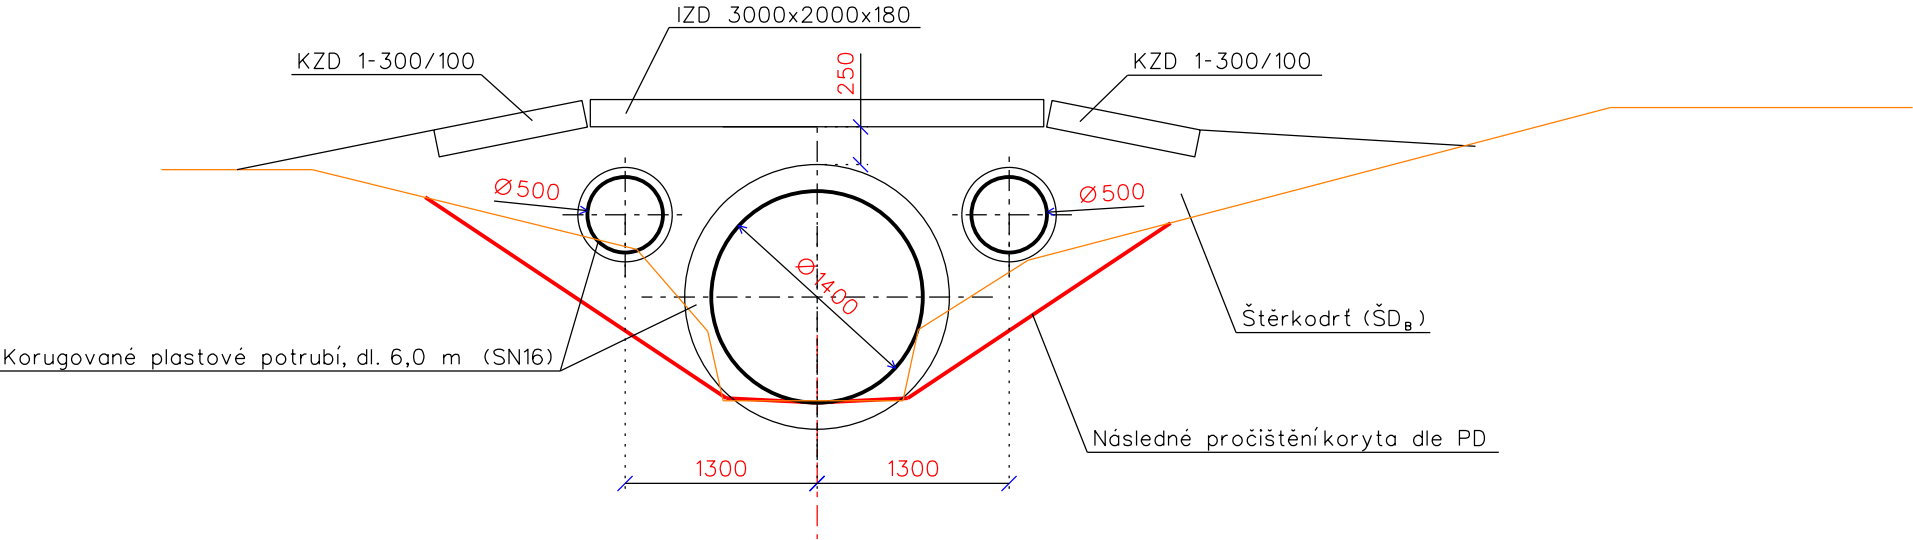

Půdorys

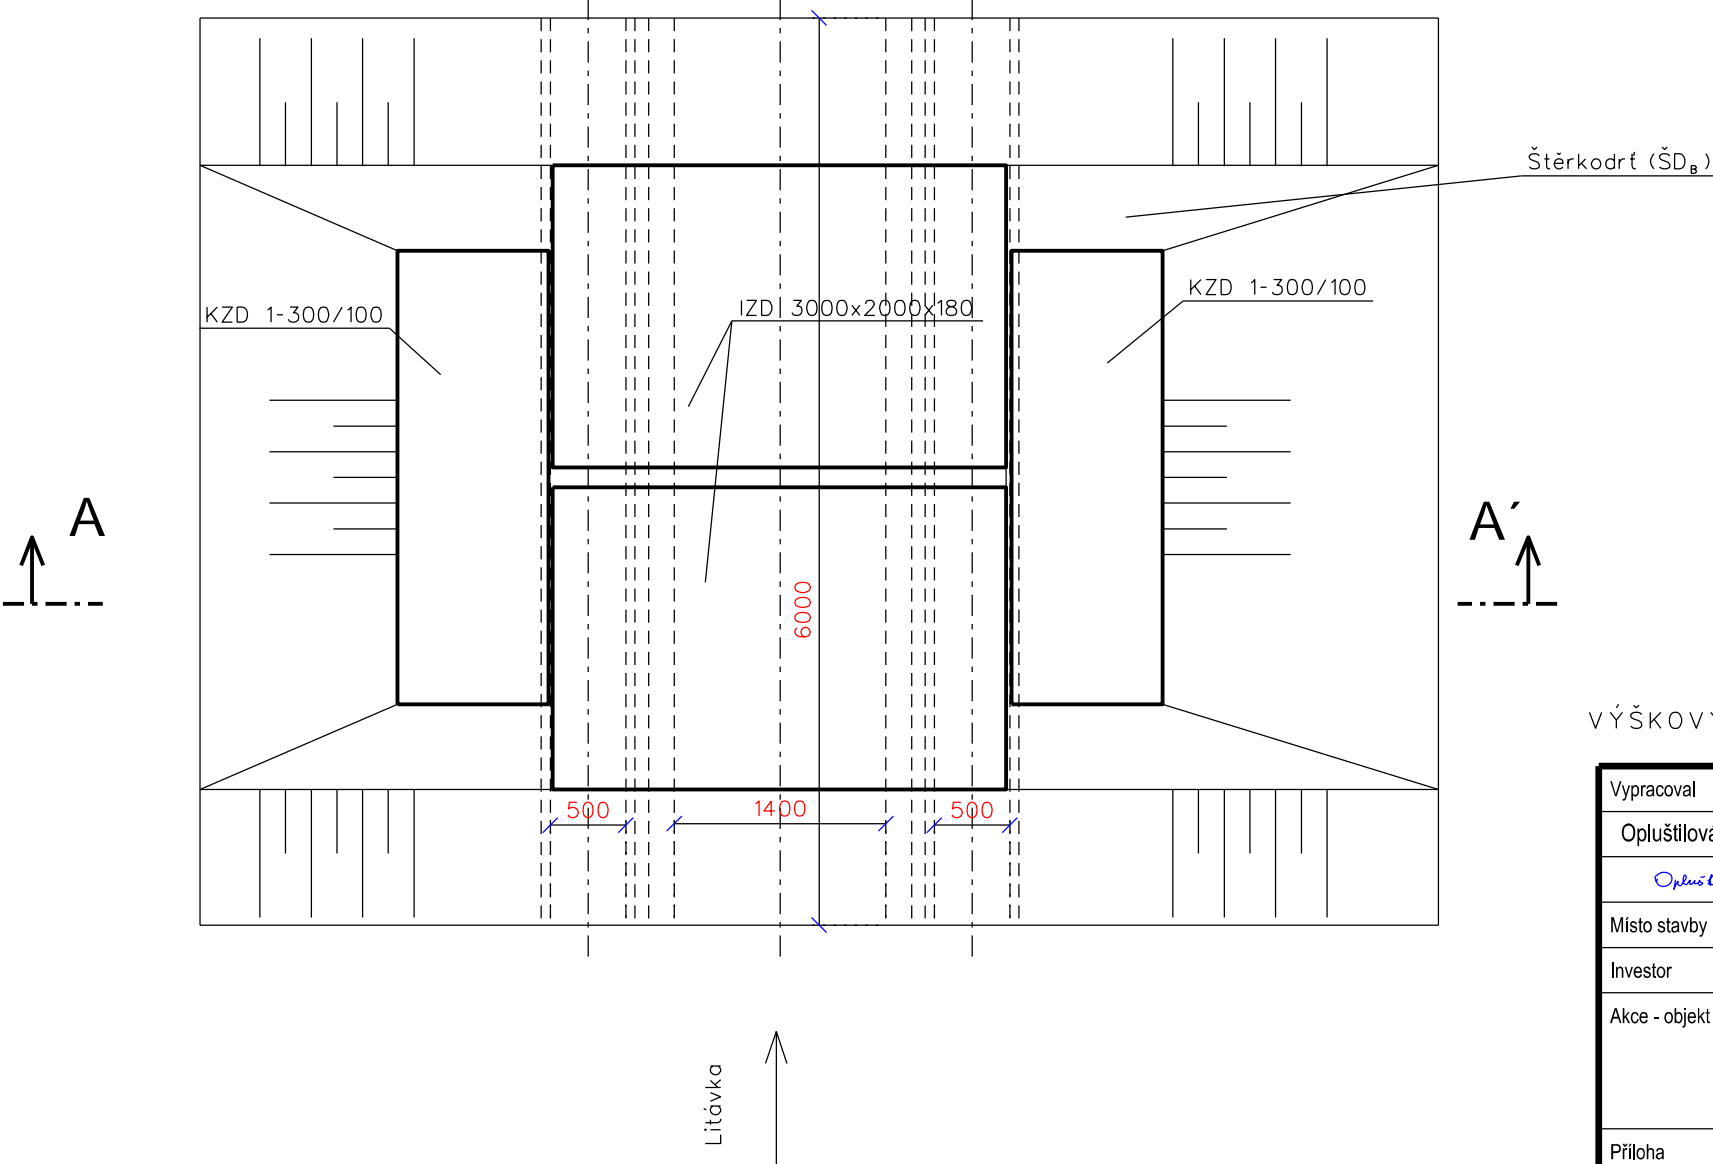

VÝŠKOVÝ SYSTÉM: Bp v

Vypracoval	Zodpov.projektant	Hl. ing. projektu	Vedoucí střediska	<div><div><div><div><div></div><div></div></div><div><div></div><div></div></div></div><div><div></div><div></div></div><div>AGPOL<sup>®</sup></div><div>AGPOL s.r.o. Jungmannova 153/12 779 00 Olomouc Česká republika</div></div></div>		
Opluštilová Alena	Ing. Feltl Jakub	Ing. Skácel Miroslav	Ing. Vaculín O., Ph.D.			
<i>Opluštilová</i>	<i>Feltl</i>	<i>Ing. Skácel</i>	<i>Vaculín O.</i>			
Místo stavby	k.ú. Lisky		Kraj	Zlínský	Počet formátů	2 A4
Investor	Povodí Moravy, s.p.				Datum	06/2016
Akce - objekt  <						