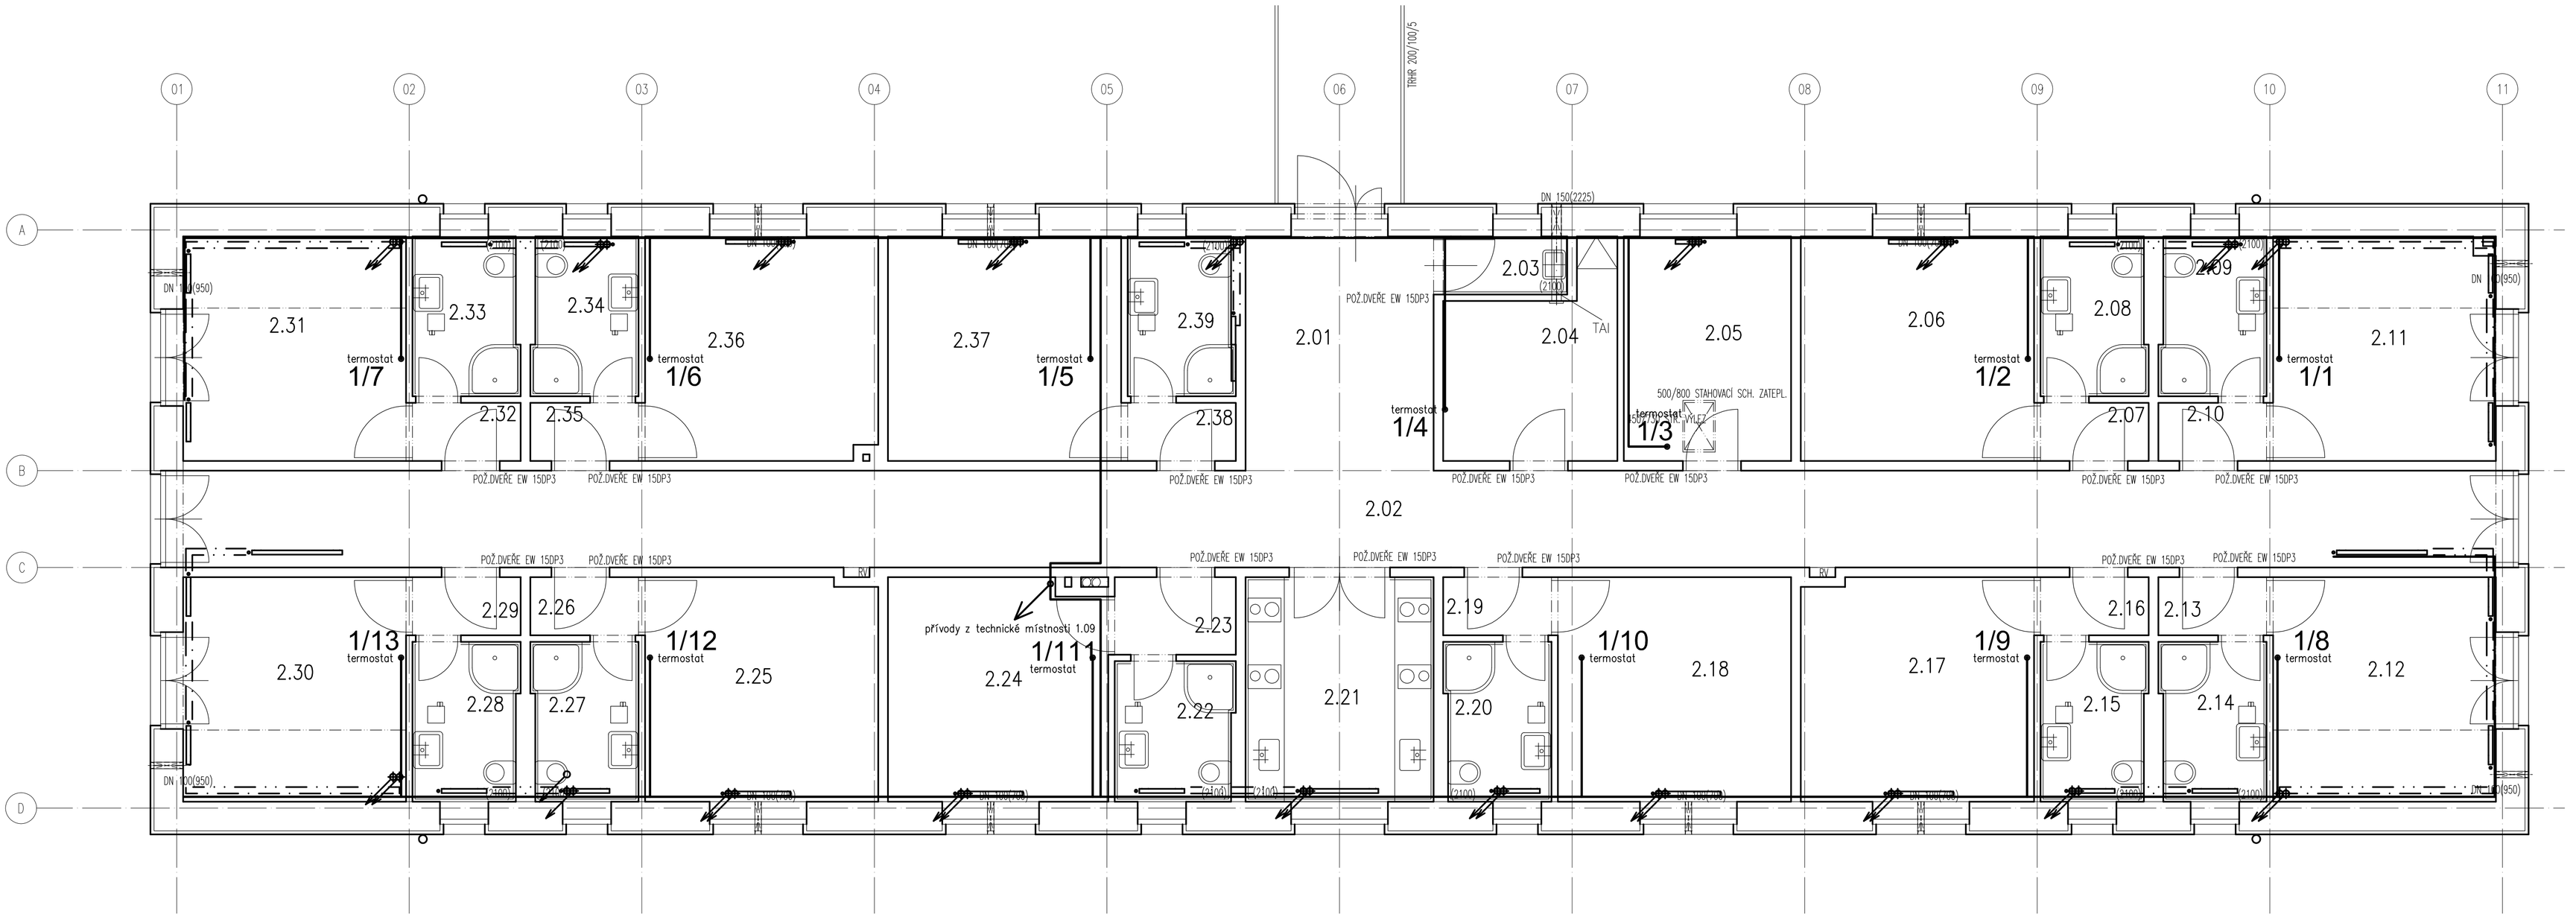

LEGENDA MÍSTNOSTÍ:

OZN.	ÚČEL MÍSTNOSTI	PLOCHA (m^2)	SKL. PODL.	ÚPRAVA PODLAHY	ÚPRAVA STĚN	ÚPRAVA STROPŮ	ÚPRAVA SOKLU
2.01	VSTUP	12,24	P2.01	PVC REF.V. ALTRO	OM. SÁDROVÁ	SDK.POŽ.PODHLED	KERAM. SOKL
2.02	CHODBA	54,21	P2.01	PVC REF.V. ALTRO	OM. SÁDROVÁ	SDK.POŽ.PODHLED	KERAM. SOKL
2.03	ÚKLID	1,51	P2.03	DLAŽBA	OM. SÁDROVÁ KERAM. OBKLAD	SDK.POŽ.PODHLED	–
2.04	SKLAD PRÁDLA	6,27	P2.02	PVC	OM. SÁDROVÁ	SDK.POŽ.PODHLED	PVC. SOKL. LIŠTA
2.05	SKLAD PRÁDLA	9,02	P2.02	PVC	OM. SÁDROVÁ	SDK.POŽ.PODHLED	PVC. SOKL. LIŠTA
2.06	POKOJ	11,38	P2.02	PVC	OM. SÁDROVÁ	SDK.POŽ.PODHLED	PVC. SOKL. LIŠTA
2.07	ZÁDVEŘÍ	2,28	P2.02	PVC	OM. SÁDROVÁ	SDK.POŽ.PODHLED	PVC. SOKL. LIŠTA
2.08	HYGIENA	3,00	P2.03	DLAŽBA	OM. SÁDROVÁ KERAM. OBKLAD	SDK.POŽ.PODHLED	–
2.09	HYGIENA	3,00	P2.03	DLAŽBA	OM. SÁDROVÁ KERAM. OBKLAD	SDK.POŽ.PODHLED	–
2.10	ZÁDVEŘÍ	2,28	P2.02	PVC	OM. SÁDROVÁ	SDK.POŽ.PODHLED	PVC. SOKL. LIŠTA
2.11	POKOJ	11,55	P2.02	PVC	OM. SÁDROVÁ	SDK.POŽ.PODHLED	PVC. SOKL. LIŠTA
2.12	POKOJ	11,55	P2.02	PVC	OM. SÁDROVÁ	SDK.POŽ.PODHLED	PVC. SOKL. LIŠTA
2.13	ZÁDVEŘÍ	2,28	P2.02	PVC	OM. SÁDROVÁ	SDK.POŽ.PODHLED	PVC. SOKL. LIŠTA
2.14	HYGIENA	3,00	P2.03	DLAŽBA	OM. SÁDROVÁ KERAM. OBKLAD	SDK.POŽ.PODHLED S. PAROZÁBRANOU	–
2.15	HYGIENA	3,00	P2.03	DLAŽBA	OM. SÁDROVÁ KERAM. OBKLAD	SDK.POŽ.PODHLED S. PAROZÁBRANOU	–
2.16	ZÁDVEŘÍ	2,28	P2.02	PVC	OM. SÁDROVÁ	SDK.POŽ.PODHLED S. PAROZÁBRANOU	PVC. SOKL. LIŠTA
2.17	POKOJ	11,38	P2.02	PVC	OM. SÁDROVÁ	SDK.POŽ.PODHLED S. PAROZÁBRANOU	PVC. SOKL. LIŠTA
2.18	POKOJ	11,38	P2.02	PVC	OM. SÁDROVÁ	SDK.POŽ.PODHLED S. PAROZÁBRANOU	PVC. SOKL. LIŠTA
2.19	ZÁDVEŘÍ	2,28	P2.02	PVC	OM. SÁDROVÁ	SDK.POŽ.PODHLED S. PAROZÁBRANOU	PVC. SOKL. LIŠTA
2.20	HYGIENA	3,00	P2.03	DLAŽBA	OM. SÁDROVÁ KERAM. OBKLAD	SDK.POŽ.PODHLED S. PAROZÁBRANOU	–
2.21	KUCHYŇKA	11,71	P2.01	PVC REF.V. ALTRO	OM. SÁDROVÁ KERAM. OBKLAD	SDK.POŽ.PODHLED S. PAROZÁBRANOU	–
2.22	HYGIENA	3,00	P2.03	DLAŽBA	OM. SÁDROVÁ KERAM. OBKLAD	SDK.POŽ.PODHLED S. PAROZÁBRANOU	–
2.23	ZÁDVEŘÍ	2,28	P2.02	PVC	OM. SÁDROVÁ	SDK.POŽ.PODHLED S. PAROZÁBRANOU	PVC. SOKL. LIŠTA
2.24	POKOJ	11,38	P2.02	PVC	OM. SÁDROVÁ	SDK.POŽ.PODHLED S. PAROZÁBRANOU	PVC. SOKL. LIŠTA
2.25	POKOJ	11,38	P2.02	PVC	OM. SÁDROVÁ	SDK.POŽ.PODHLED S. PAROZÁBRANOU	PVC. SOKL. LIŠTA
2.26	ZÁDVEŘÍ	2,28	P2.02	PVC	OM. SÁDROVÁ	SDK.POŽ.PODHLED S. PAROZÁBRANOU	PVC. SOKL. LIŠTA
2.27	HYGIENA	3,00	P2.03	DLAŽBA	OM. SÁDROVÁ KERAM. OBKLAD	SDK.POŽ.PODHLED S. PAROZÁBRANOU	–
2.28	HYGIENA	3,00	P2.03	DLAŽBA	OM. SÁDROVÁ KERAM. OBKLAD	SDK.POŽ.PODHLED S. PAROZÁBRANOU	–
2.29	ZÁDVEŘÍ	2,28	P2.02	PVC	OM. SÁDROVÁ	SDK.POŽ.PODHLED S. PAROZÁBRANOU	PVC. SOKL. LIŠTA
2.30	POKOJ	11,55	P2.02	PVC	OM. SÁDROVÁ	SDK.POŽ.PODHLED S. PAROZÁBRANOU	PVC. SOKL. LIŠTA
2.31	POKOJ	11,55	P2.02	PVC	OM. SÁDROVÁ	SDK.POŽ.PODHLED S. PAROZÁBRANOU	PVC. SOKL. LIŠTA
2.32	ZÁDVEŘÍ	2,28	P2.02	PVC	OM. SÁDROVÁ	SDK.POŽ.PODHLED S. PAROZÁBRANOU	PVC. SOKL. LIŠTA
2.33	HYGIENA	3,00	P2.03	DLAŽBA	OM. SÁDROVÁ KERAM. OBKLAD	SDK.POŽ.PODHLED S. PAROZÁBRANOU	–
2.34	HYGIENA	3,00	P2.03	DLAŽBA	OM. SÁDROVÁ KERAM. OBKLAD	SDK.POŽ.PODHLED S. PAROZÁBRANOU	–
2.35	ZÁDVEŘÍ	2,28	P2.02	PVC	OM. SÁDROVÁ	SDK.POŽ.PODHLED S. PAROZÁBRANOU	PVC. SOKL. LIŠTA
2.36	POKOJ	11,38	P2.02	PVC	OM. SÁDROVÁ	SDK.POŽ.PODHLED S. PAROZÁBRANOU	PVC. SOKL. LIŠTA
2.37	POKOJ	11,38	P2.02	PVC	OM. SÁDROVÁ	SDK.POŽ.PODHLED S. PAROZÁBRANOU	PVC. SOKL. LIŠTA
2.38	ZÁDVEŘÍ	2,28	P2.02	PVC	OM. SÁDROVÁ	SDK.POŽ.PODHLED S. PAROZÁBRANOU	PVC. SOKL. LIŠTA
2.39	HYGIENA	3,00	P2.03	DLAŽBA	OM. SÁDROVÁ KERAM. OBKLAD	SDK.POŽ.PODHLED S. PAROZÁBRANOU	–
2.40	SCHODIŠTĚ	19,91	P2.04	PROTISKL. POROROŠTY	–	–	–

Zapojení rozvodné krabice

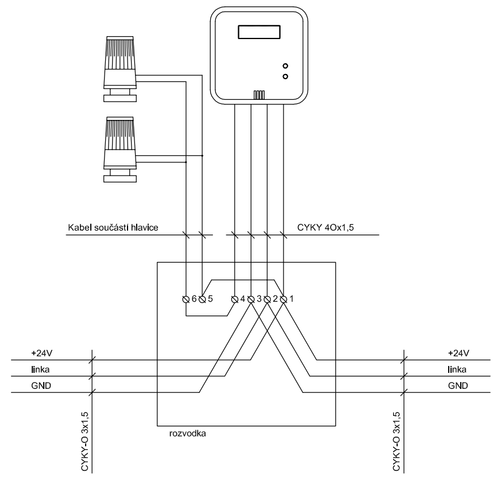

Přesné umístění prostorových teplotních čidel, a ovládacího PC bude dohodnuto při montáži se zástupcem investora.

POZNÁMKA

rozvodná soustava: 1+N+PE, 230V, 50Hz, TN–C–S
ovl. napětí: 1+N+PE, 230, 50Hz, TN–C–S
24VAC
ochrana před nebezpečným dotykem dle ČSN 33 2000–4–41
– samočinným odpojením od zdroje
– malým napětím

0,000=207,250

Generální projektant:

PRODIN a.s.
JIRÁSKOVA 169
530 02 PARDUBICE
www.prodin.cz
DIČ: CZ2529216
IČO: 2529216

Zpracovatel dílčí části dokumentace: Souřadnicový systém S-JTSK, Výškový systém Bpv

Vypracoval: Souček Jaromír	Zodp. projektant: ing. Michal Procházka	Kontroloval: ing. Pavel Janda
Kraj: Pardubický	Trať/ový úsek/Obec: Kladruby nad Labem	
Investor: Národní hřebčín Kladruby nad Labem, s.p.o.		

Akce:
PROVOZNĚ STRAVOVACÍ OBJEKT - DOKUMENTACE PRO PROVEDENÍ STAVBY
ZAŘÍZENÍ PRO MĚŘENÍ A REGULACI
SO 01 PROVOZNĚ STRAVOVACÍ OBJEKT

Obsah výkresu: KABELOVÁ DISPOZICE 2.NP

Formát	A1
Datum	07/2016
Účel	DPS
Č. zakázky	3110-16-091
Změna	Č. kopie
Měřítko	1:50
Část dokumentace	D.1.4d
Č. výkresu	04