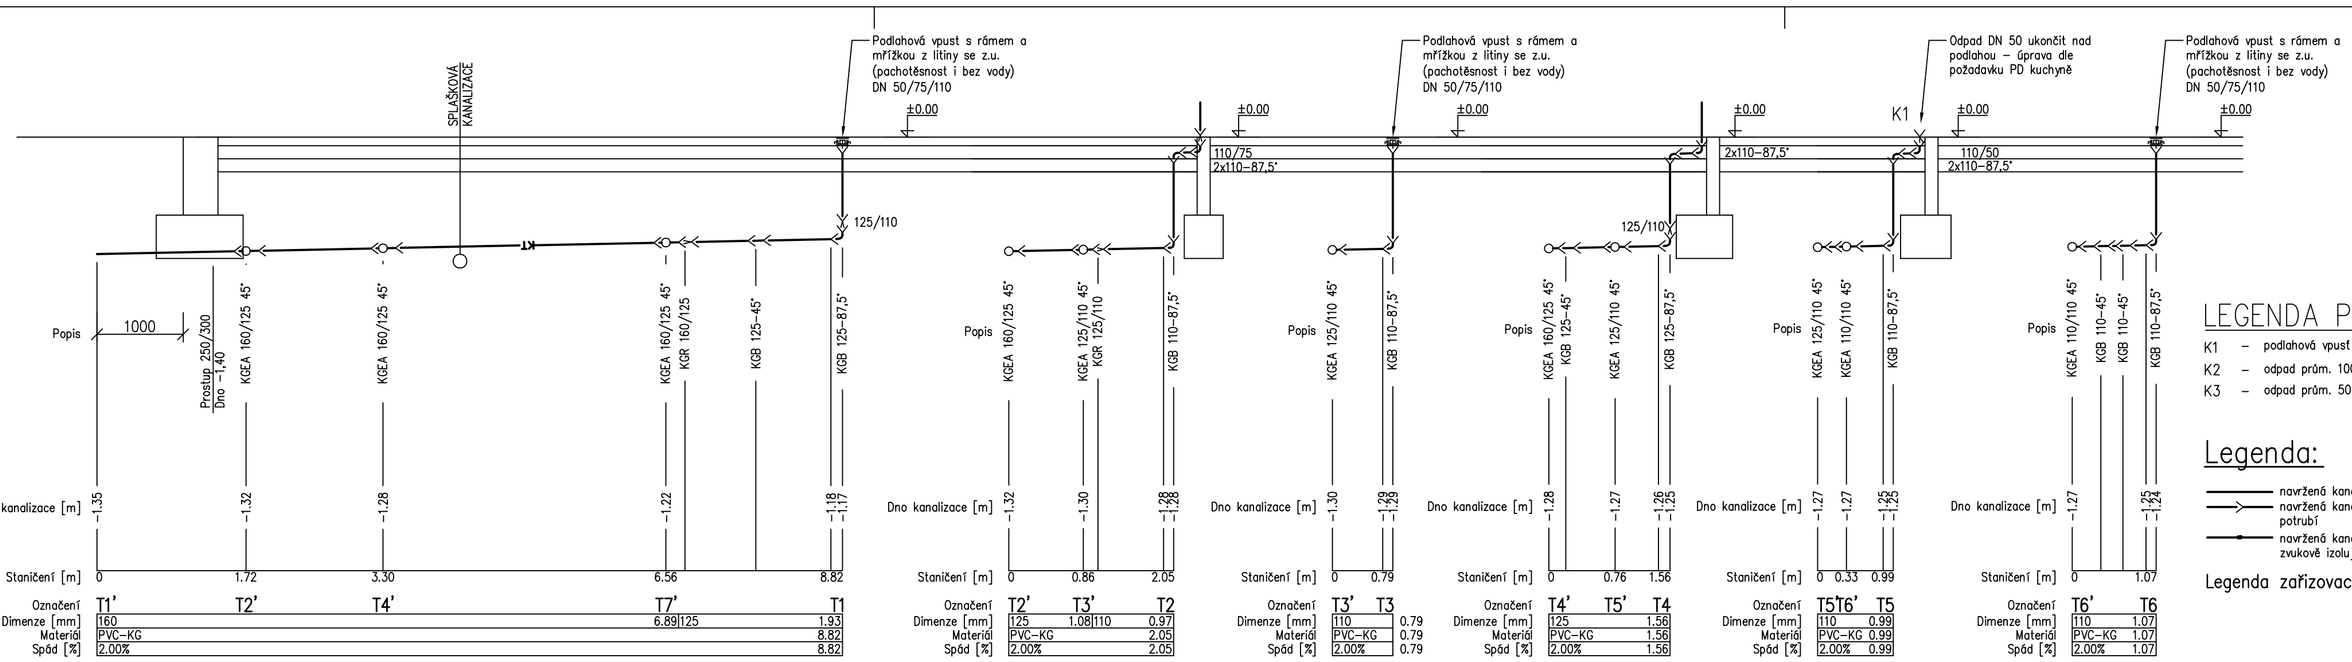

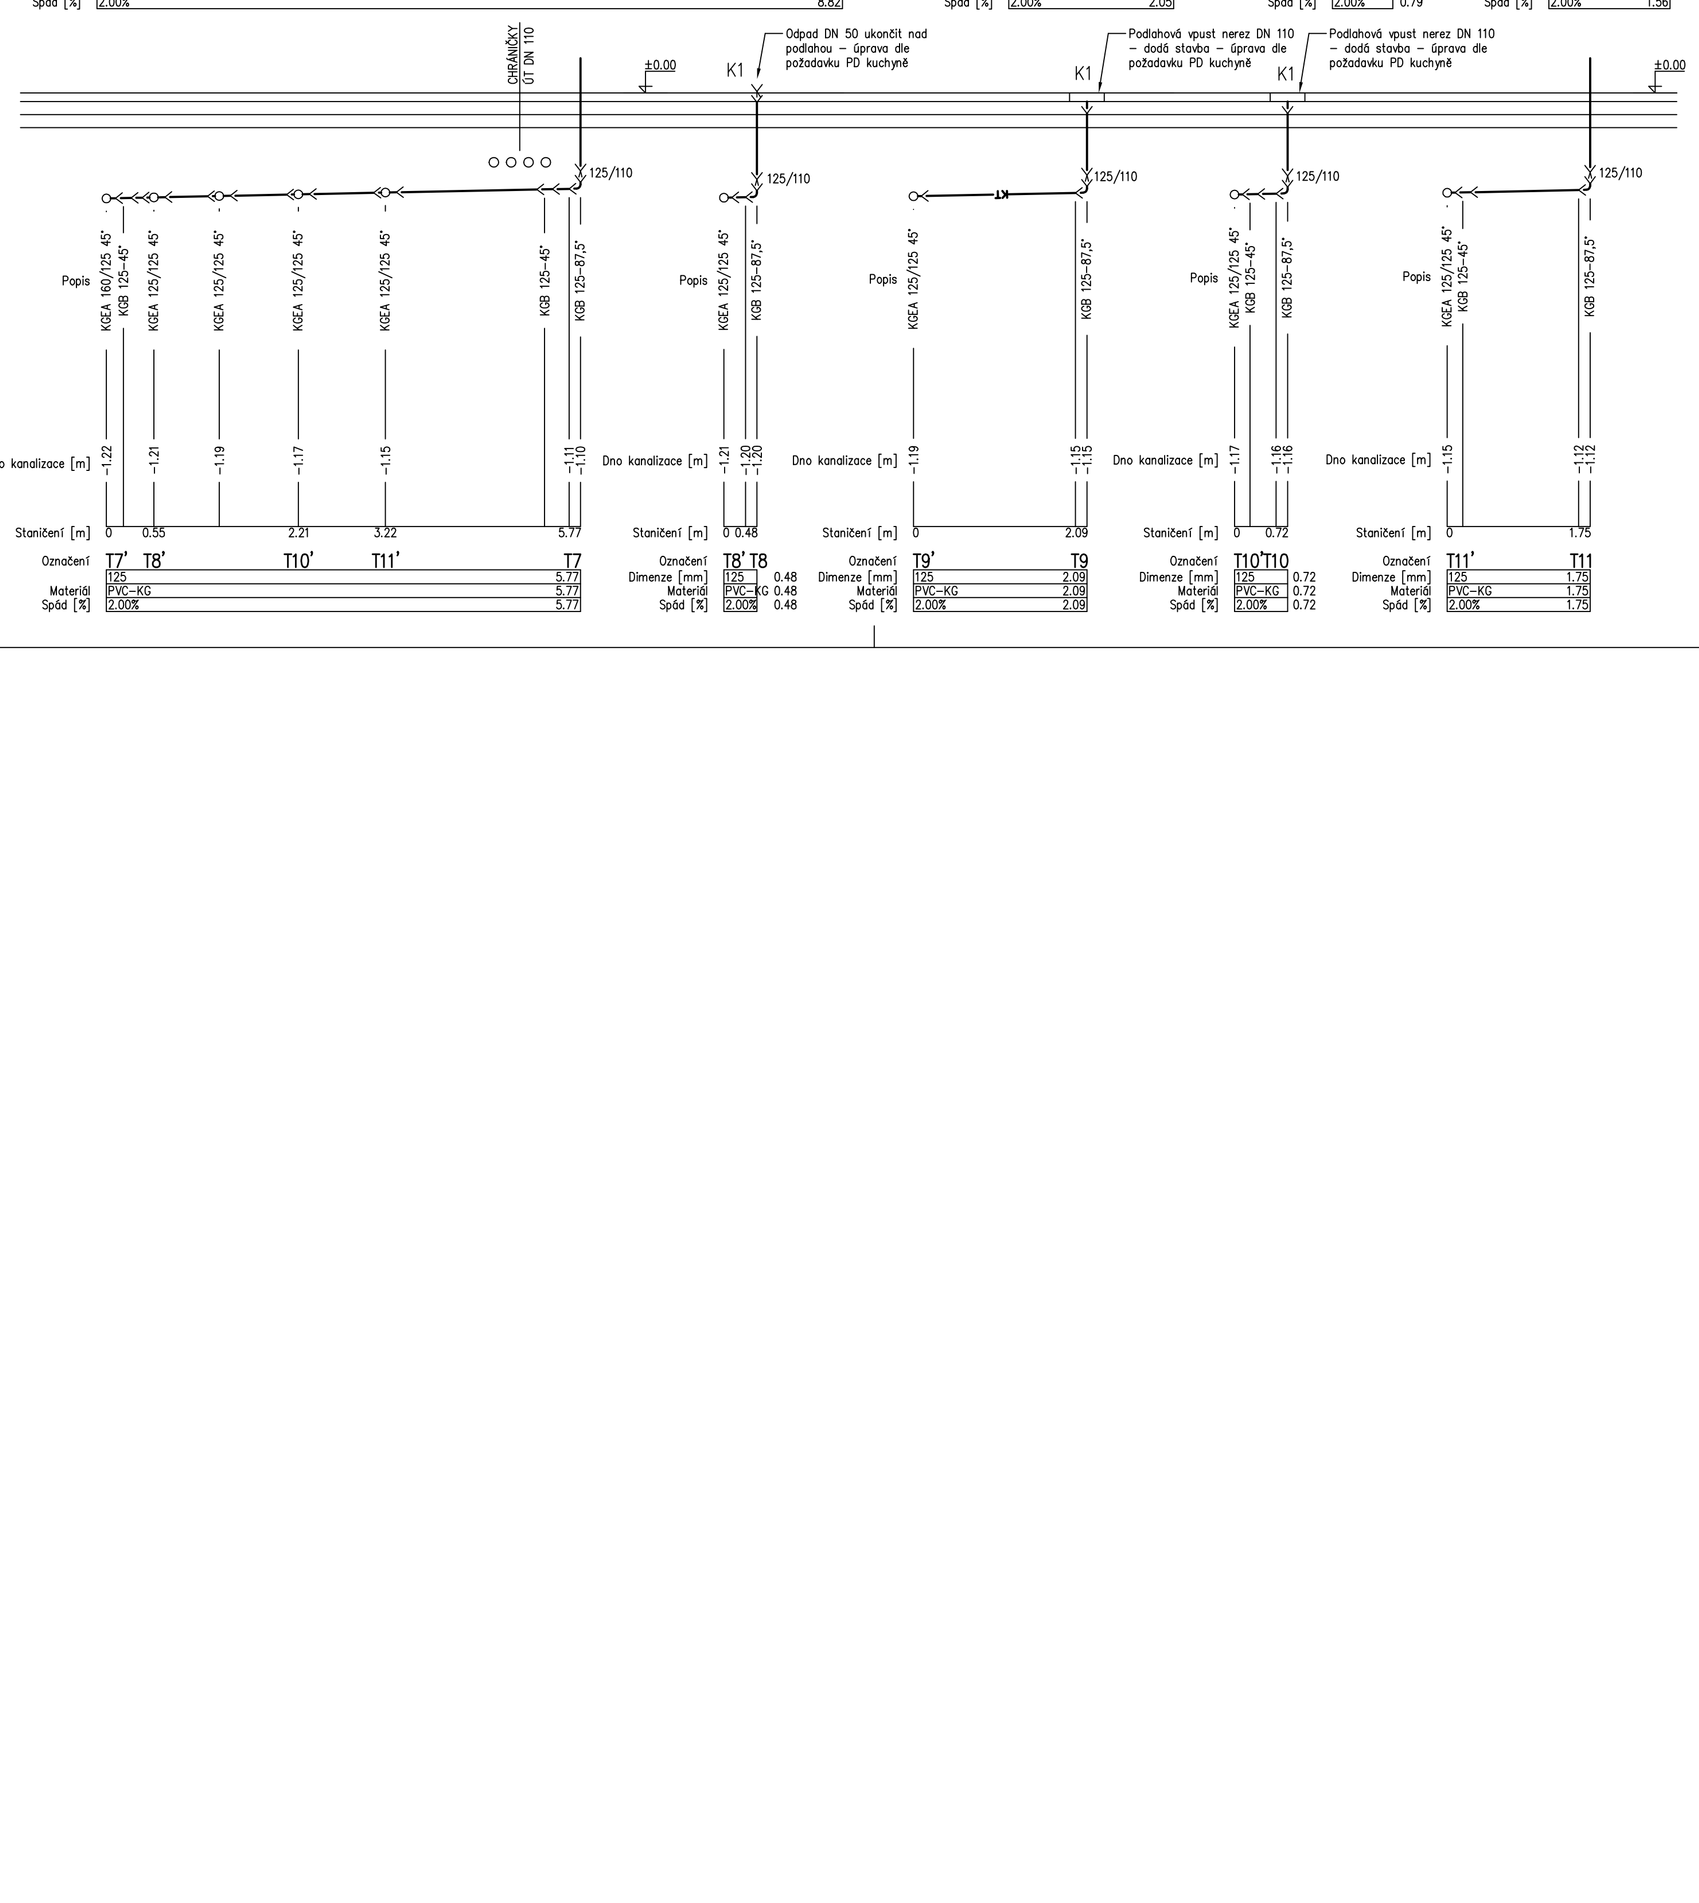

LEGENDA PŘIPOJENÍ:

K1 – podlahová vpust – komplet stavba – nespádovat, orientační umístění
K2 – odpad prům. 100 mm do podlahy, napojen do podlahové vpusti
K3 – odpad prům. 50 mm do podlahy

Legenda:

- navržená kanalizace splašková svody – systém "KG"
- navržená kanalizace splašková odpady – PP zvukově izolující třívrstvé potrubí
- navržená kanalizace tuková– svody – systém "KG"; odpady – PP zvukově izolující třívrstvé potrubí

Legenda zařizovacích předmětů – viz technická zpráva

D.1.4e Zdravotně technické instalace

Generální projektant:

PRODIN a.s.
Jiráskova 169
530 02 Pardubice

www.prodin.cz
DIČ: CZ25292161
IČO: 25292164

Zpracovatel dílčí části dokumentace:

Souřadnicový systém S-JTSK, Výškový systém Bpv

Vypracoval:	Zodp. projektant:	Kontroloval:
ing. P. Zahradník	ing. Pavel Zahradník	ing. Pavel Zahradník
Kraj: Pardubický	Tratový úsek/Obec: Kladruby nad Labem	
Investor: Národní hřebčín Kladruby nad Labem, s.p.o.		

ROINSTAL
ING. PAVEL ZAHRADNÍK
JIŽNÍ 870, HRADEC KRÁLOVÉ
IČ: 455 53 939 TEL.: 603 979 003

Akce:

PROVOZNĚ STRAVOVACÍ OBJEKT

– DOKUMENTACE PRO PROVEDENÍ STAVBY

SO 01 PROVOZNĚ STRAVOVACÍ OBJEKT

Obsah výkresu:

ŘEZY KANALIZACE TUKOVÉ – SVODY

Formát	3xA4
Datum	07/2016
Účel	DPS
Č. zakázky	3110-16-091
Změna	Č. kopie
Měřítko	1:50
Část dokumentace	Č. výkresu
D.1.4e	06